


# PRZEKRÓJ NORMALNY WARSTW PODBUDOWY NAWIERZCHNI B-B

## SKALA 1:25

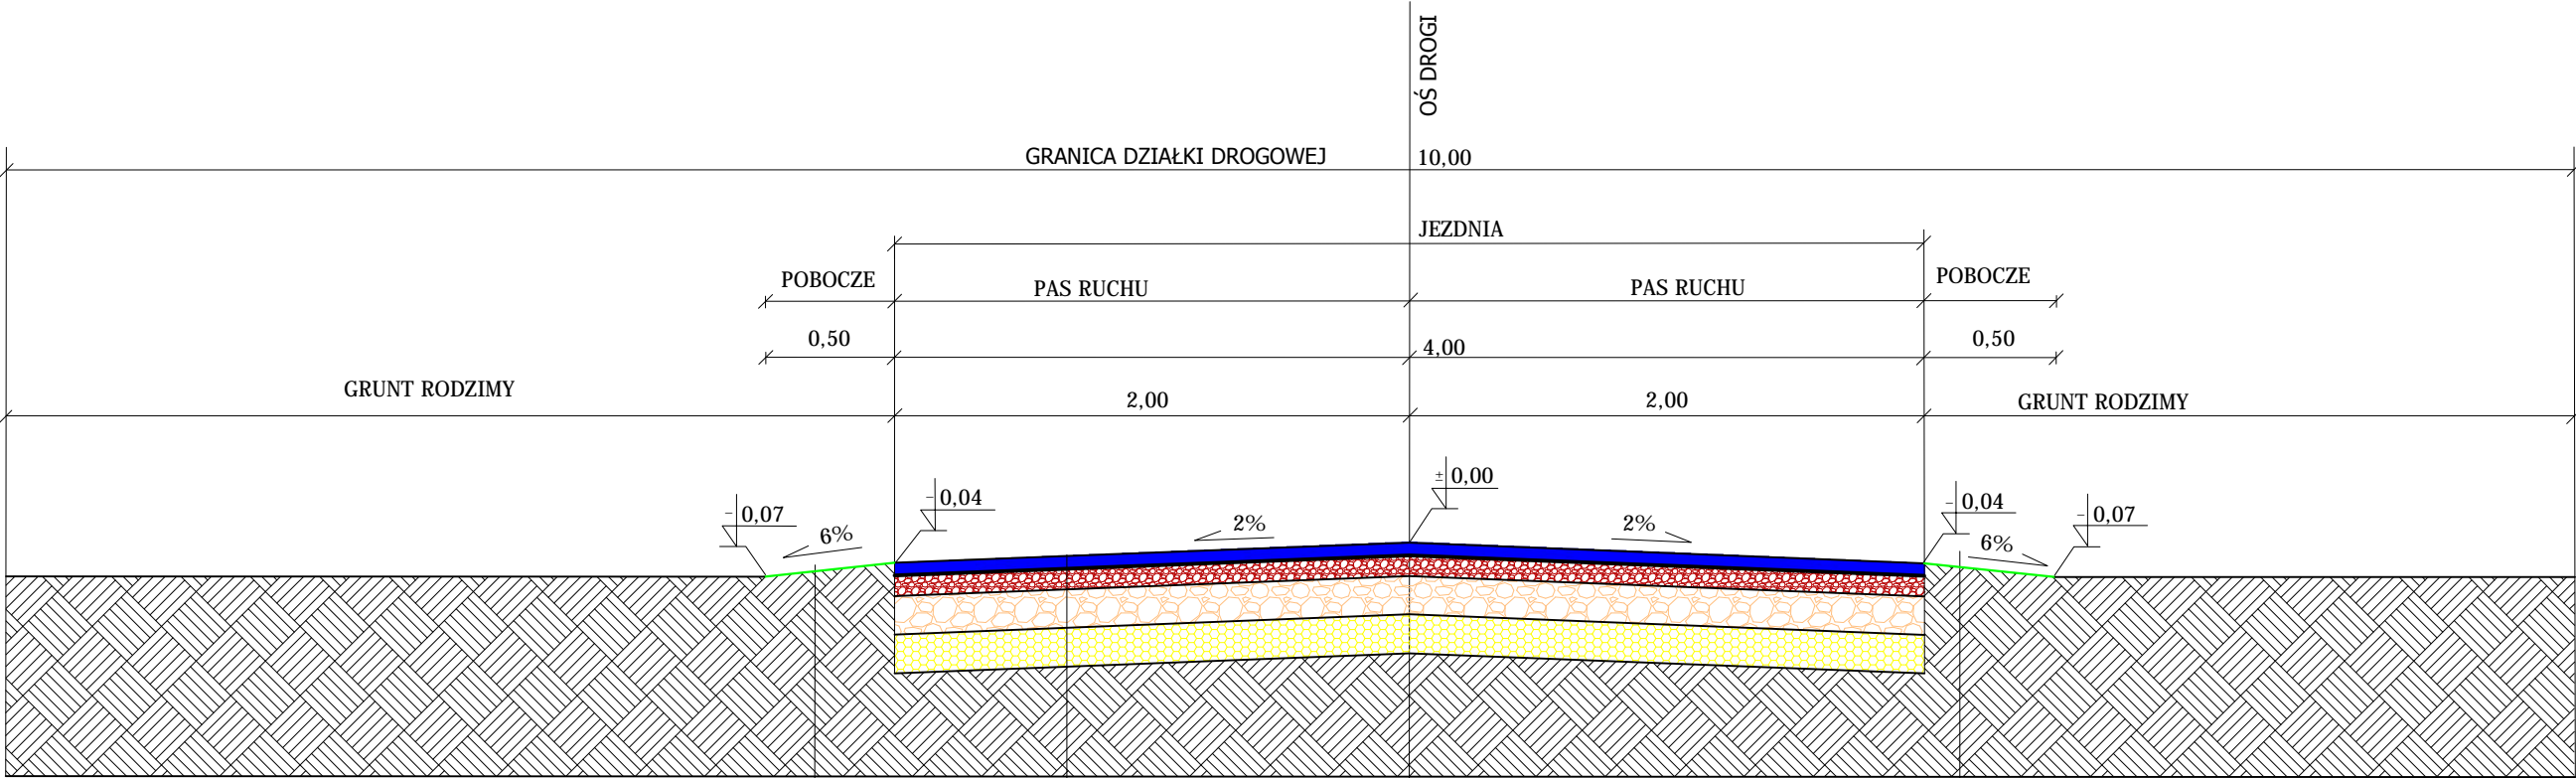

Warstwa humusu gr.15 cm.  
Podłoże gruntowe/nasyp G 1.

- Warstwa ścierna z BA AC 11 S o grubości 5 cm.
- Skropienie nawierzchni podbudowy emulsją asfaltową w ilości 0,5 kg/m².
- Profilowanie istniejącej nawierzchni i uzupełnienie mieszanką z kruszywa łamanego 0/ 31,5 w celu wyprofilowania podbudowy stabilizowanego mechanicznie grubość po zagęszczeniu 8 cm.
- Istniejąca warstwa podbudowy tłuczniowej.
- Istniejąca podsypka piaskowa.
- Podłoże gruntowe/nasyp G1. E2>=100 MPa.Ls>=1 .

Warstwa humusu gr.15 cm.  
Podłoże gruntowe/nasyp G 1.

FIRMA „JAROS” BARTŁOMIEJ SZANIAWSKI ŻMIGRÓDEK NR 72 55-140 ŻMIGRÓD	TEMAT	PRZEKRÓJ NORMALNY WARSTW PODBUDOWY NAWIERZCHNI DROGI				
	ADRES INWESTYCJI	BARKOWO PRZEBUDOWA DROGI DOJAZDOWEJ DO GRUNTÓW ROLNYCH O NR 688 AM 2				
	INWESTOR	GMINA ŻMIGRÓD PL.WOJSKA POLSKIEGO NR 2-3 55-140 ŻMIGRÓD				
	PROJEKTANT	inż. KRZYSZTOF TOMCZAK				
	ASYSTENT	inż. KRZYSZTOF FRĄCKOWIAK				
	BRANŻA DROGOWA	STADIUM PB	DATA 03.2014	SKALA 1:25	NR RYS. 5	