


PRZEKRÓJ NORMALNY WARSTW PODBUDOWY NAWIERZCHNI A-A
SKALA 1:25

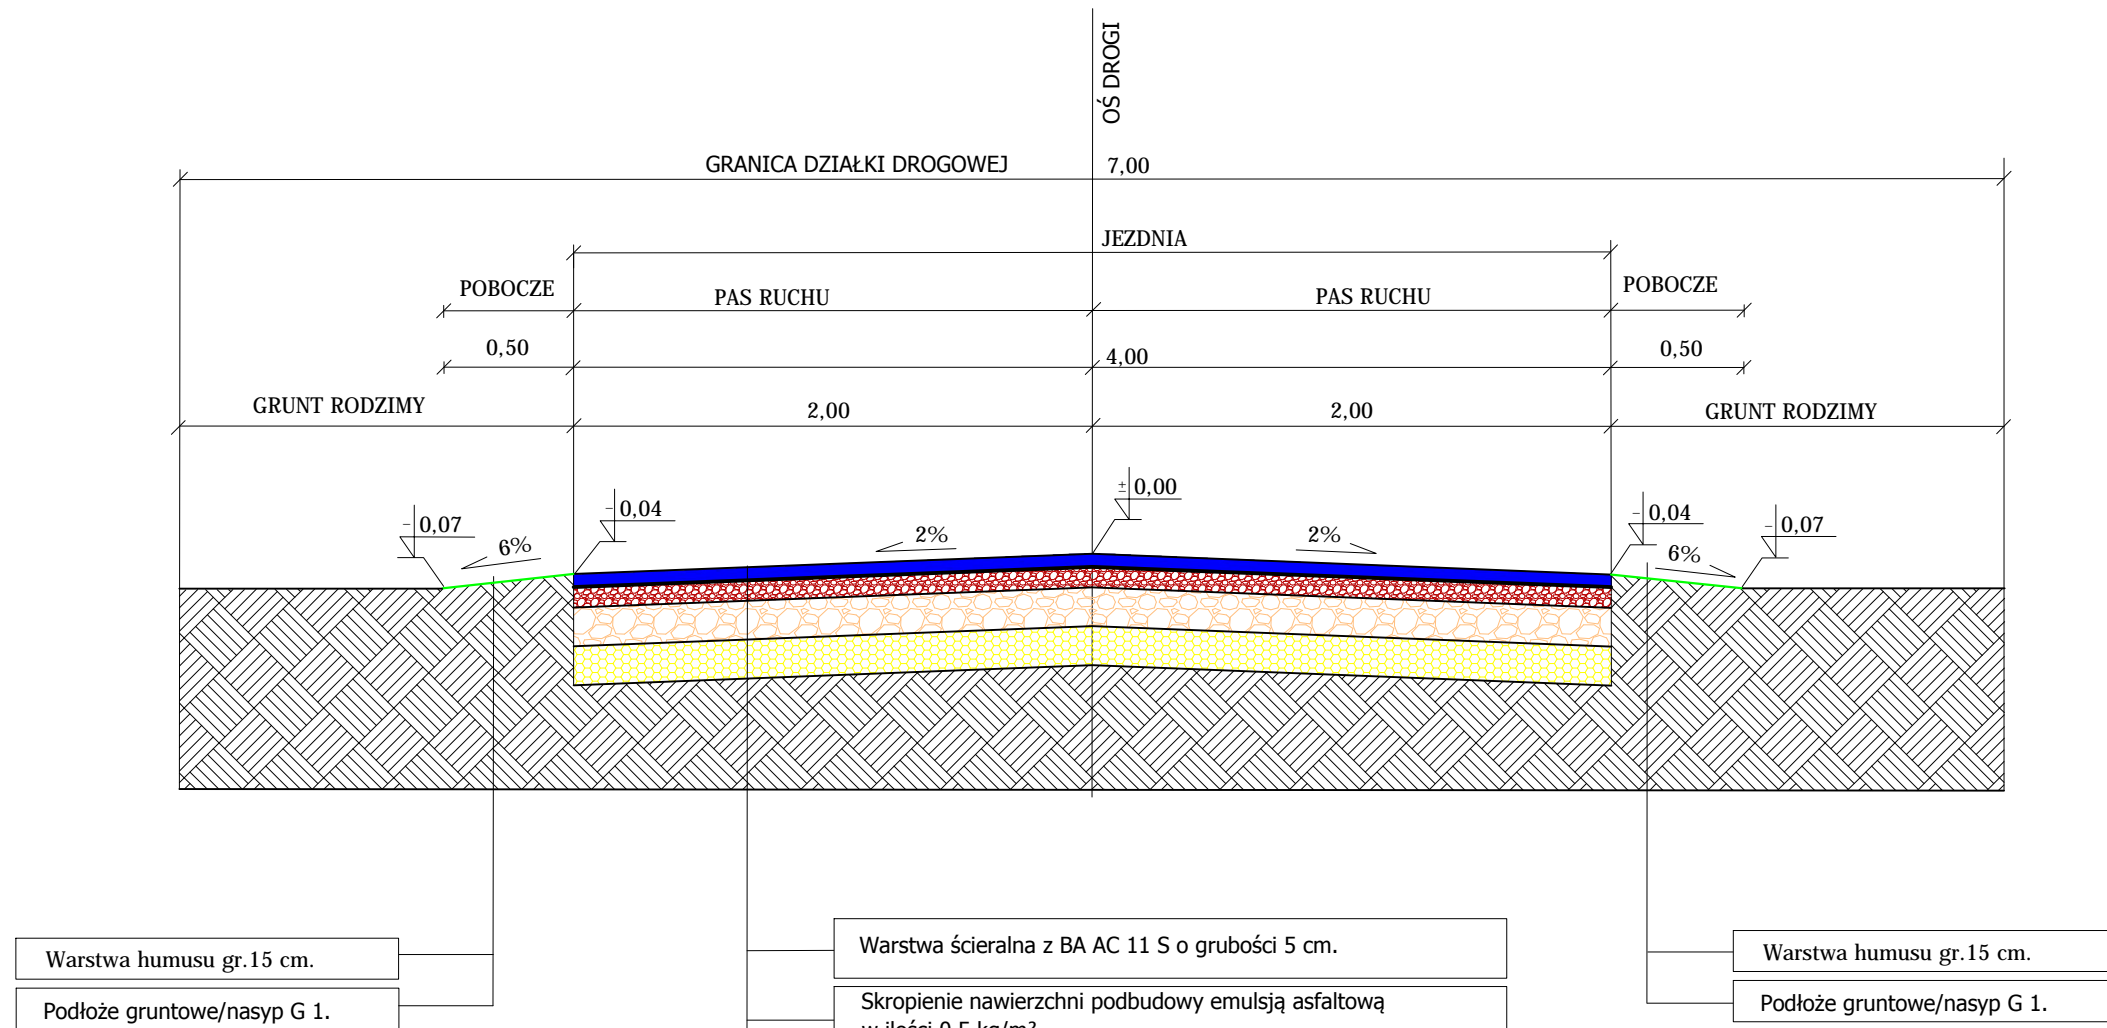

FIRMA „JAROS” BARTŁOMIEJ SZANIAWSKI ŻMIGRÓDEK NR 72 55-140 ŻMIGRÓD	TEMAT	PRZEKRÓJ NORMALNY WARSTW PODBUDOWY NAWIERZCHNI DROGI				
	ADRES INWESTYCJI	CZARNY LAS PRZEBUDOWA DROGI DOJAZDO- -WEJ DO GRUNTÓW ROLNYCH O NR 163 AM 2				
	INWESTOR	GMINA ŻMIGRÓD PL.WOJSKA POLSKIEGO NR 2-3 55-140 ŻMIGRÓD				
	PROJEKTANT	inż. KRZYSZTOF TOMCZAK				
	ASYSTENT	inż. KRZYSZTOF FRĄCOWIAK				
	BRANŻA DROGOWA	STADIUM PB	DATA 03.2014	SKALA 1:25	NR RYS. 4	