


1 : 100 000

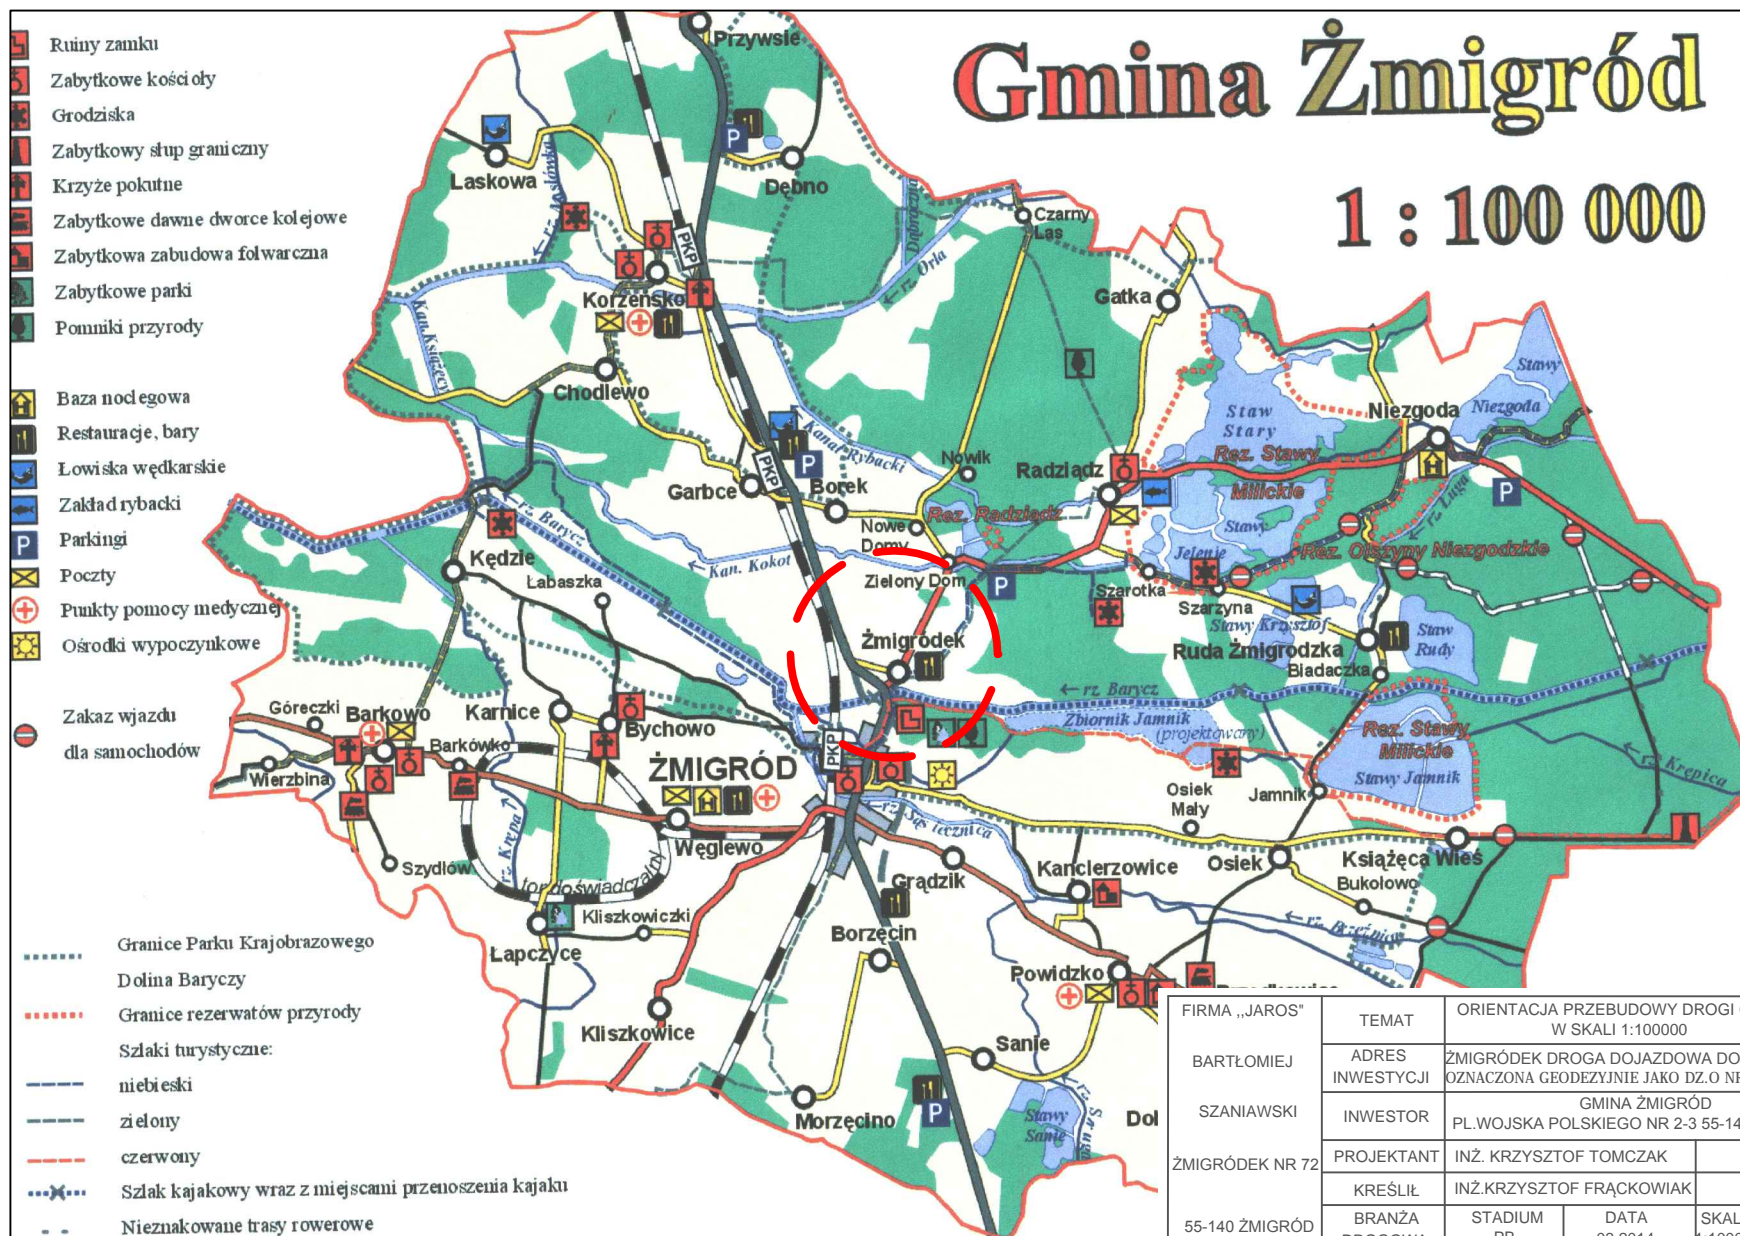

FIRMA „JAROS” BARTŁOMIEJ SZANIAWSKI ŻMIGRÓDEK NR 72 55-140 ŻMIGRÓD	TEMAT	ORIENTACJA PRZEBUDOWY DROGI GMINNEJ W SKALI 1:100000			
	ADRES INWESTYCJI	ŻMIGRÓDEK DROGA DOJAZDOWA DO GRUNTÓW OZNACZONA GEODEZYJNIE JAKO DZ.O NR 409/7 AM			
	INWESTOR	GMINA ŻMIGRÓD PL.WOJSKA POLSKIEGO NR 2-3 55-140 ŻMIGRÓD			
	PROJEKTANT	INŻ. KRZYSZTOF TOMCZAK			
	KREŚLIŁ	INŻ.KRZYSZTOF FRĄCKOWIAK			
	BRANŻA DROGOWA	STADIUM PB	DATA 03.2014	SKALA 1:100000	NR RYS. 1