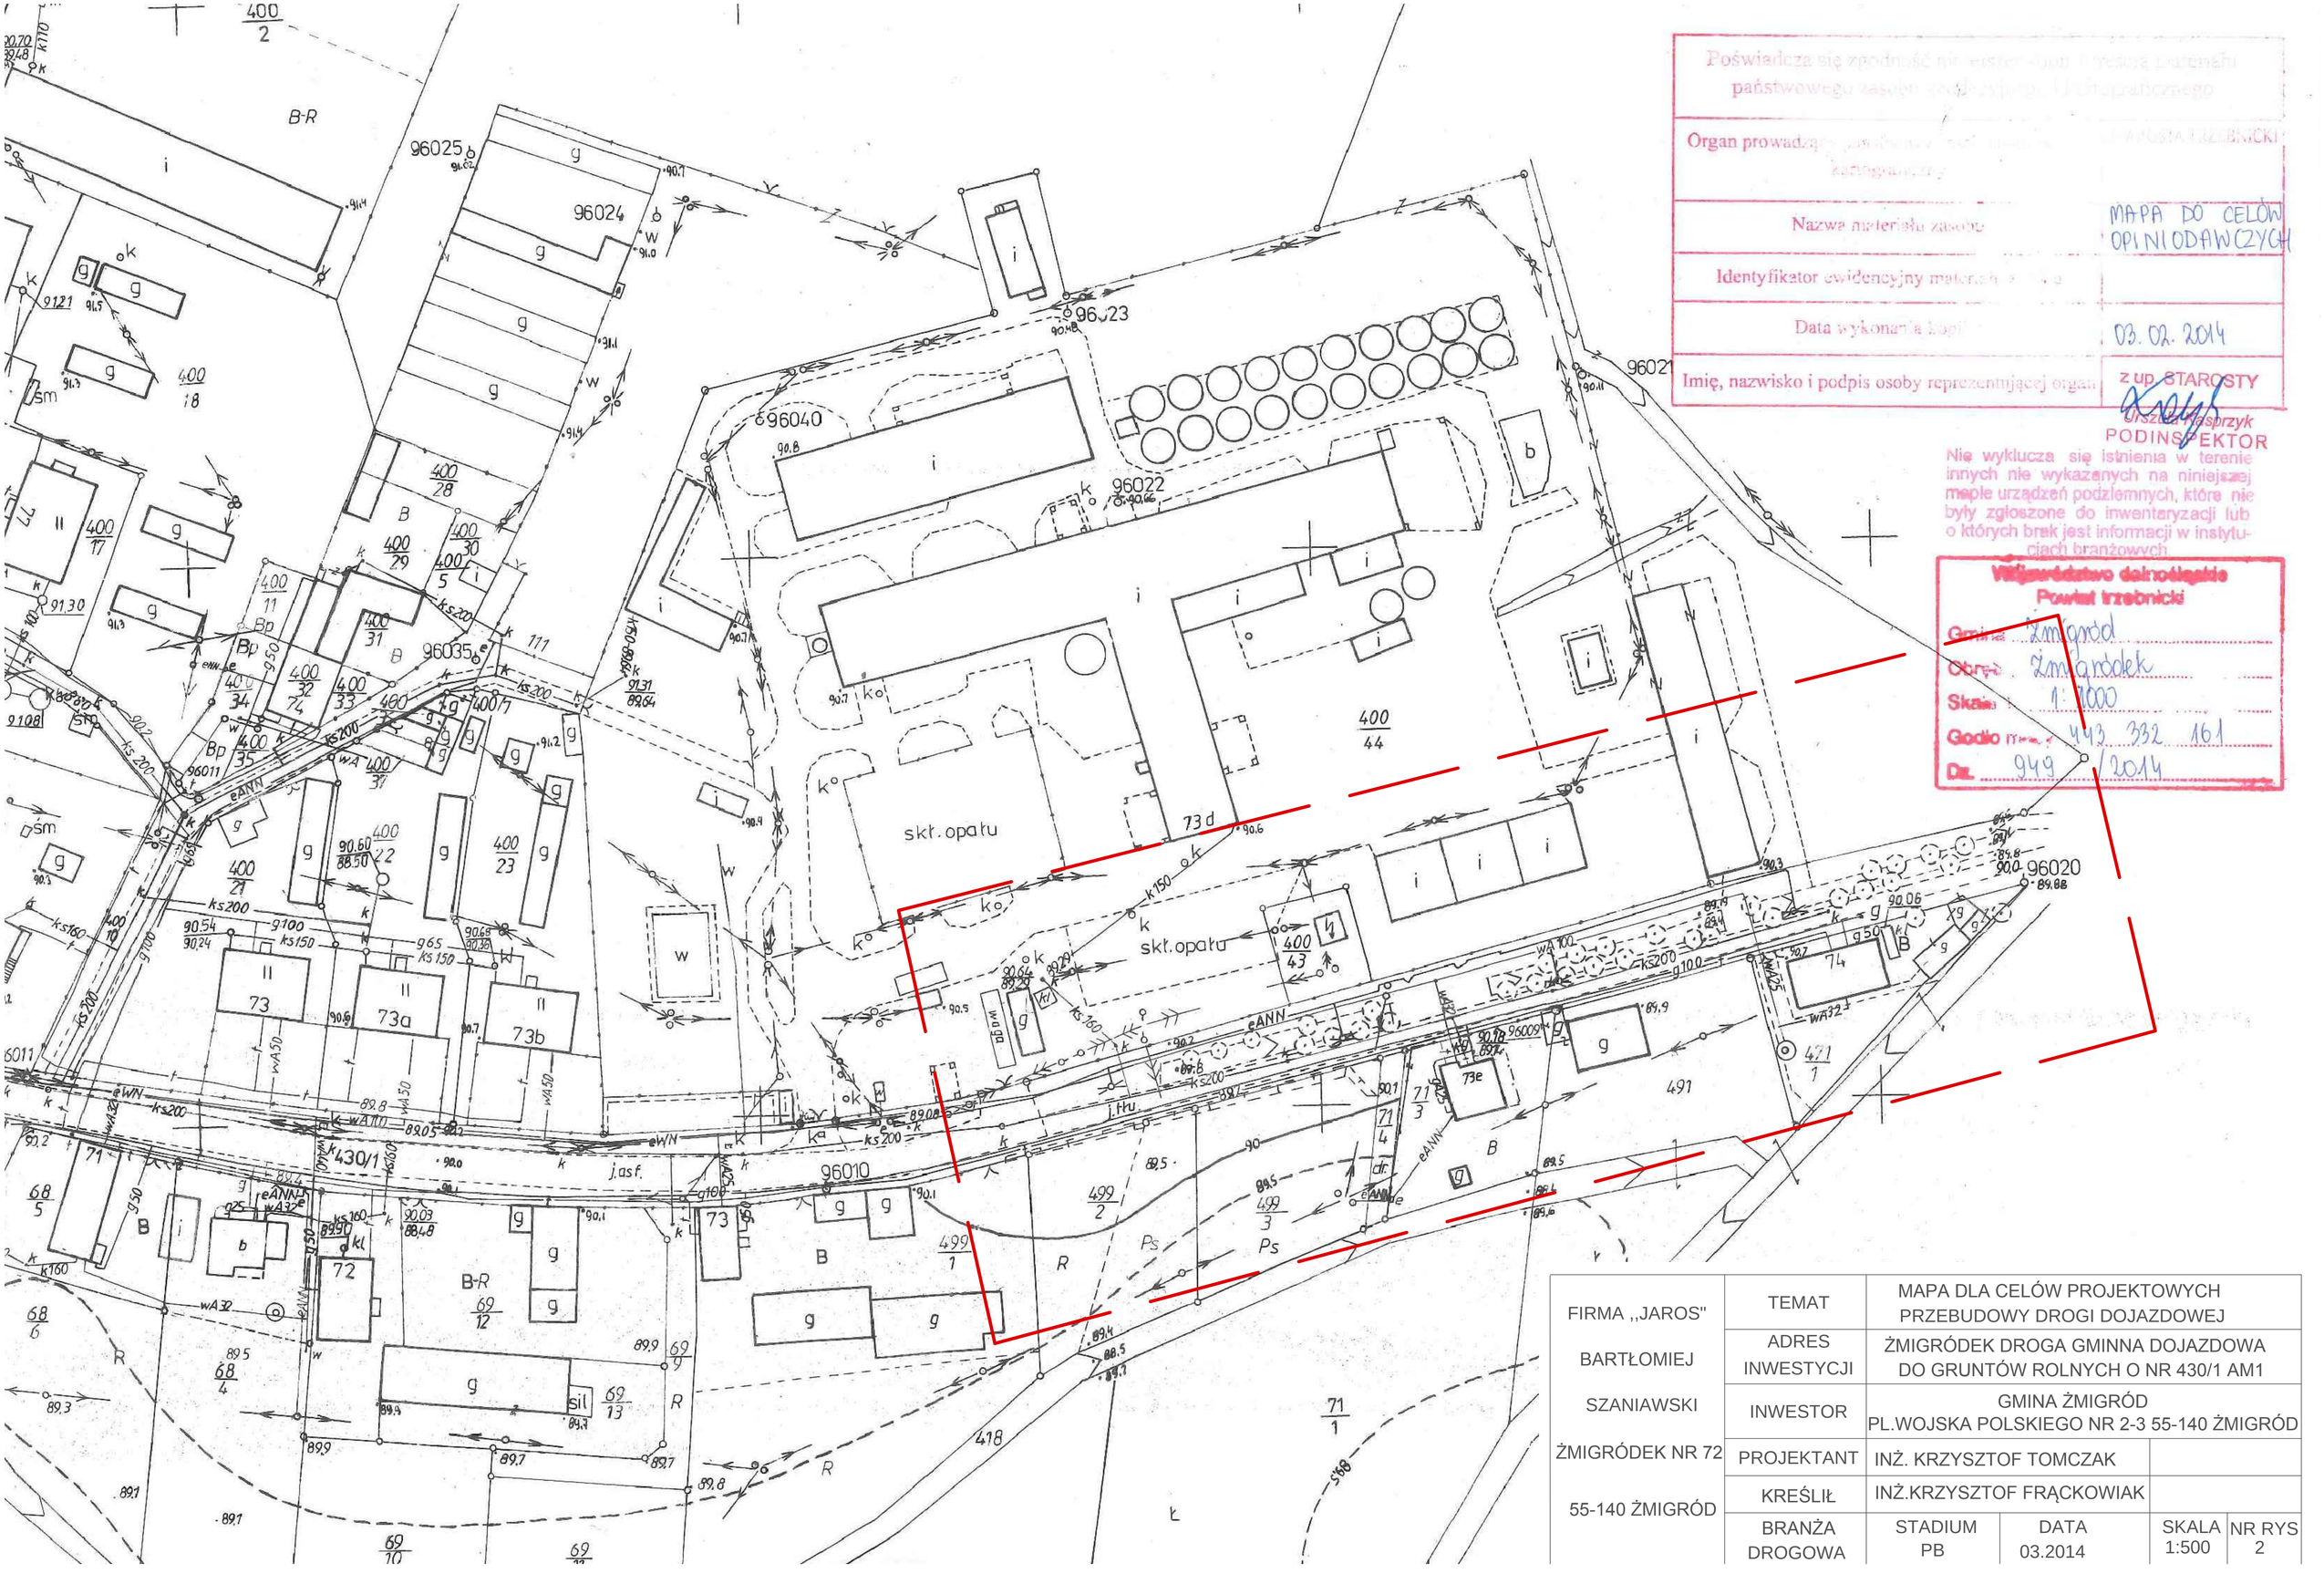

Poświadcza się zgodność niniejszego egzemplarza z treścią materiału państwowego zasobu geodezyjnego i kartograficznego

Organ prowadzący państwowy zasób geodezyjny i kartograficzny: STAROSTA TRZEBNICKI

Nazwa materiału zasobu: MAPA DO CELÓW OPINIODAWCZYCH

Identyfikator ewidencyjny materiału zasobu:

Data wykonania kopii: 03.02.2014

Imię, nazwisko i podpis osoby reprezentującej organ: z up. STAROSTY Urszula Kasprzyk PODINSPEKTOR

Nie wyklucza się istnienia w terenie innych nie wykazanych na niniejszej mapie urządzeń podziemnych, które nie były zgłoszone do inwentaryzacji lub o których brak jest informacji w instytucjach branżowych.

Województwo dolnośląskie
Powiat trzebnicki
Gmina: Żmigród
Obręb: Żmigródek
Skala: 1:1000
Godło mapy: 443 332 161
Dz. 949/2014

FIRMA ,,JAROS" BARTŁOMIEJ SZANIAWSKI ŻMIGRÓDEK NR 72 55-140 ŻMIGRÓD	TEMAT	MAPA DLA CELÓW PROJEKTOWYCH PRZEBUDOWY DROGI DOJAZDOWEJ			
	ADRES INWESTYCJI	ŻMIGRÓDEK DROGA GMINNA DOJAZDOWA DO GRUNTÓW ROLNYCH O NR 430/1 AM1			
	INWESTOR	GMINA ŻMIGRÓD PL.WOJSKA POLSKIEGO NR 2-3 55-140 ŻMIGRÓD			
	PROJEKTANT	INŻ. KRZYSZTOF TOMCZAK			
	KREŚLIŁ	INŻ.KRZYSZTOF FRĄCKOWIAK			
	BRANŻA DROGOWA	STADIUM PB	DATA 03.2014	SKALA 1:500	NR RYS 2