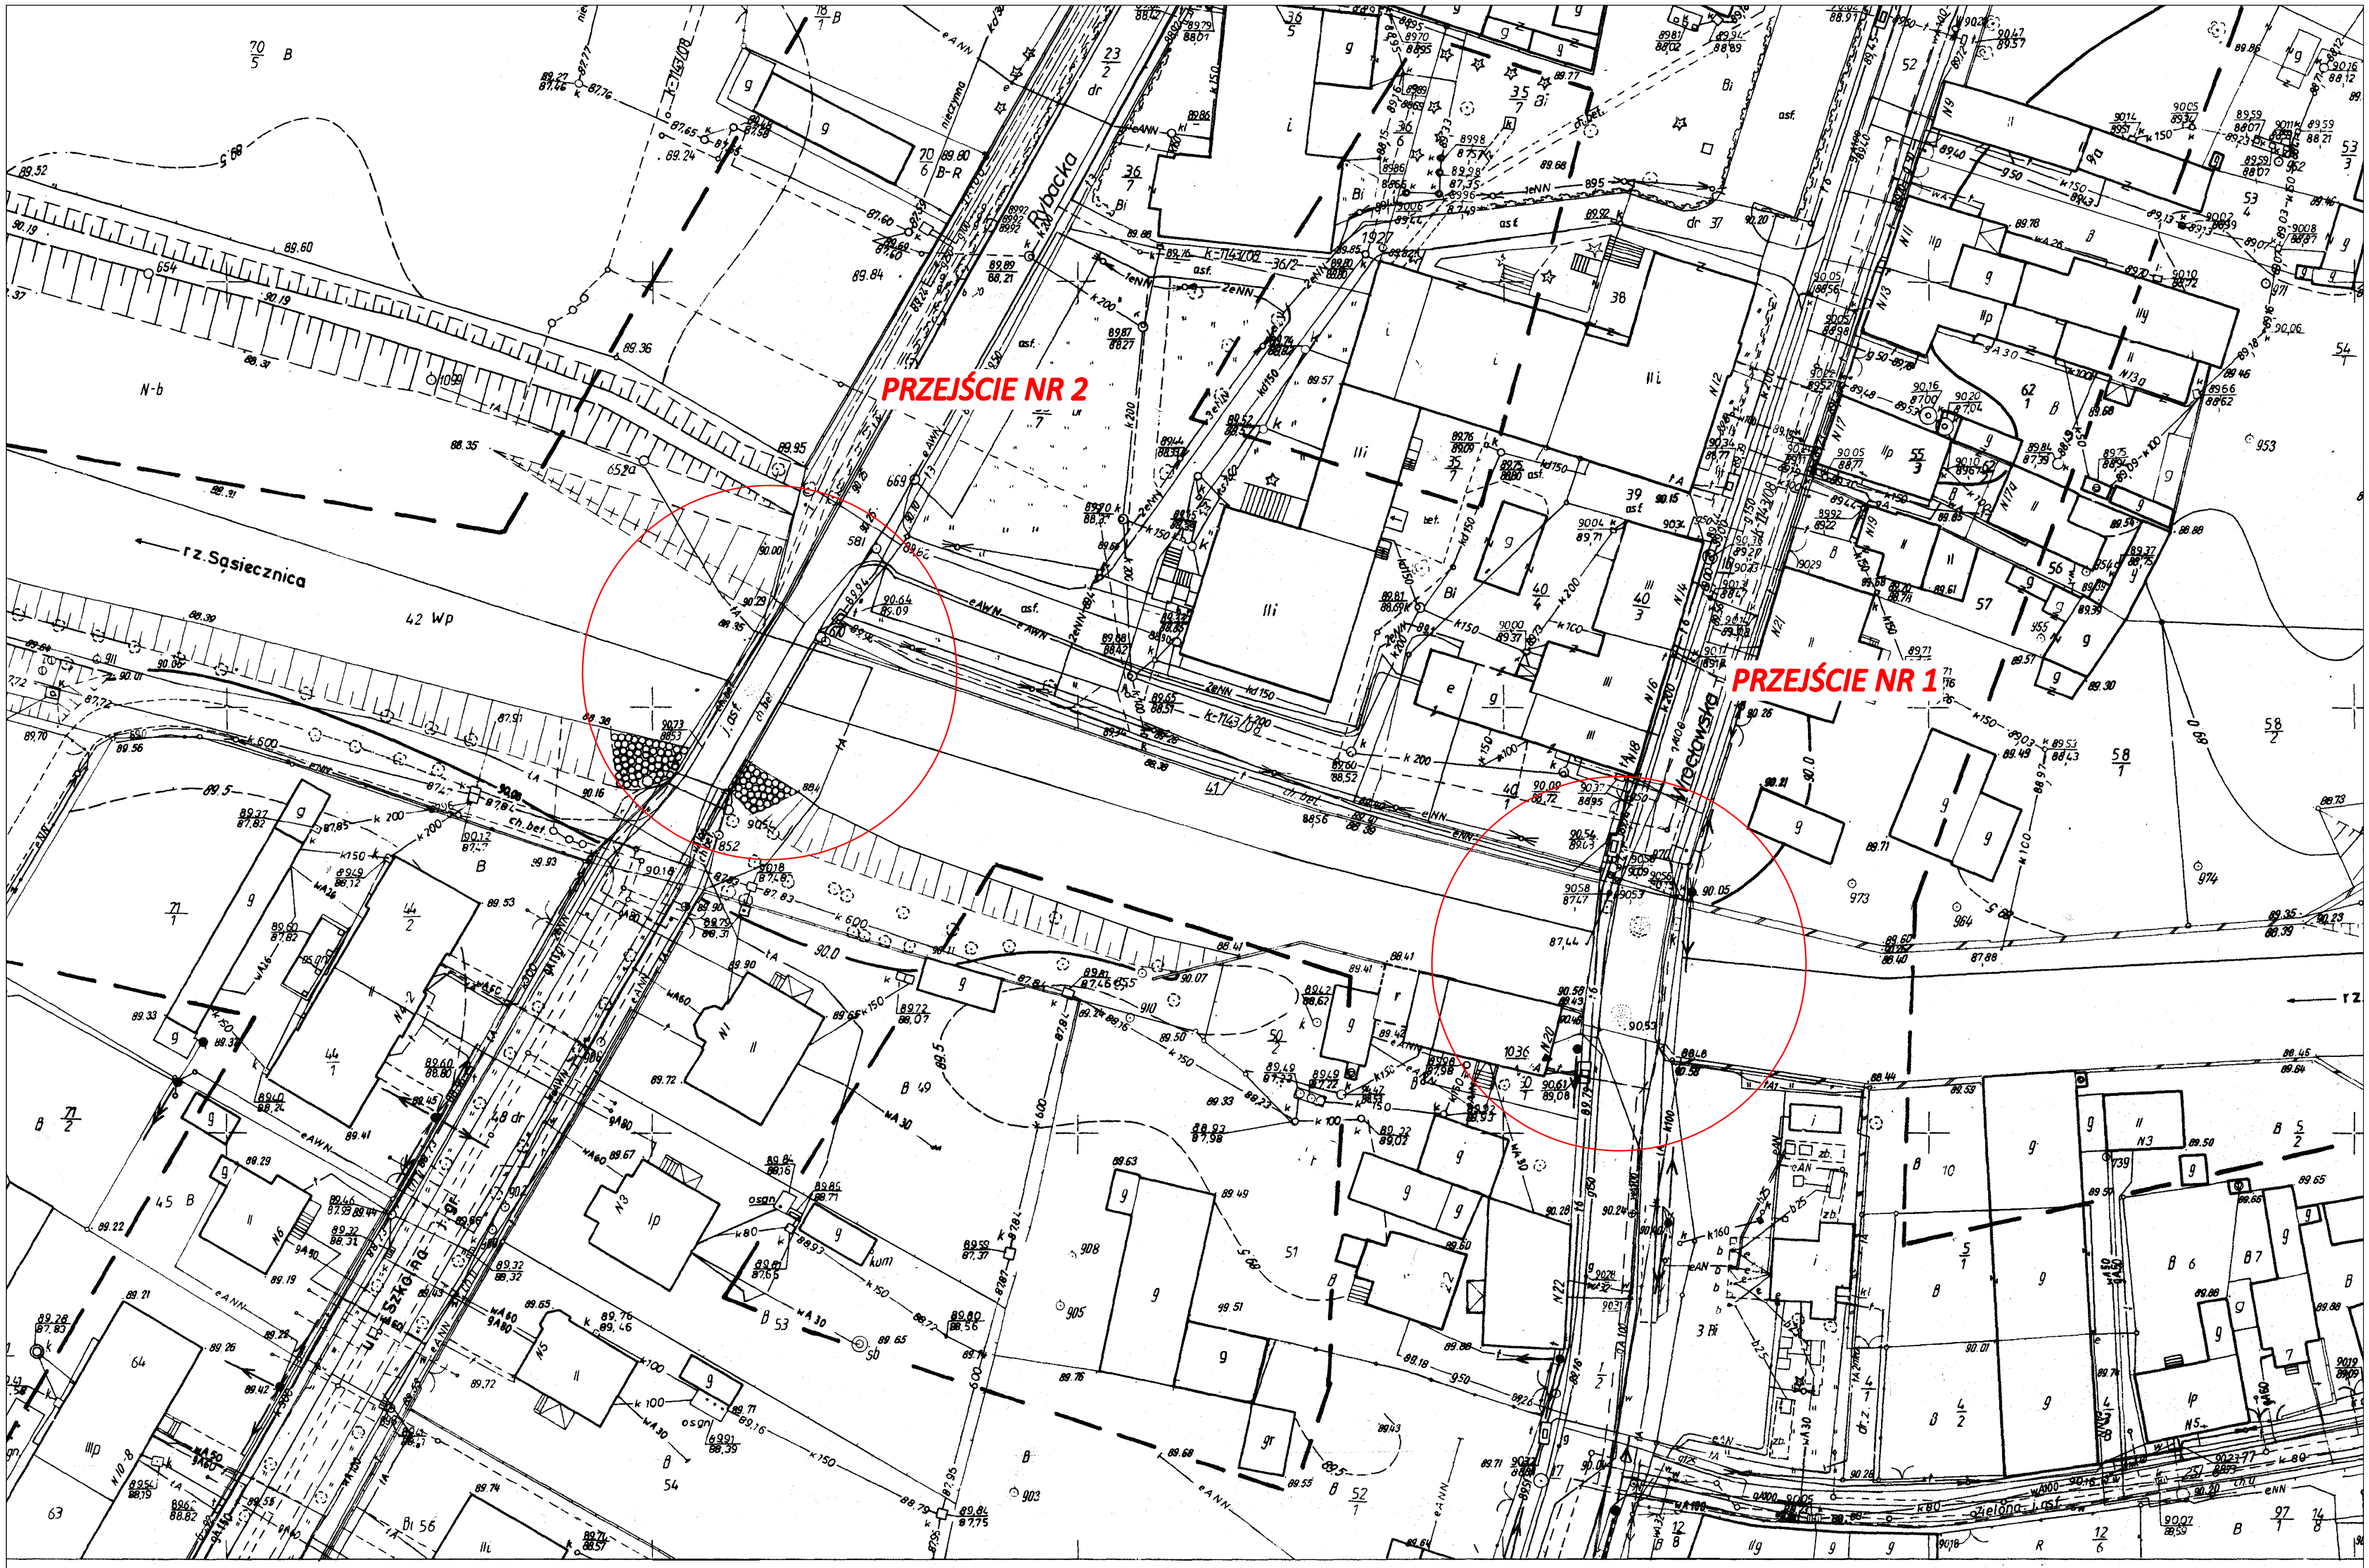

Tytuł projektu: Budowa kanalizacji kablowej na potrzeby Miejskiej Sieci Szerokopasmowej dla miasta Żmigród	ePAL Sp. z o.o. ul. Fortowa 2a 51-169 Wrocław tel: (071) 323-51-00 fax: (071) 323-51-41		
	Nr projektu: –		Nr rysunku: 3
Tytuł rysunku: Prowadzenie rury w konstrukcji mostu.	Skala: 1:500	Arkuszy: 3	Arkusz: 1
Opracował: Arkadiusz Tkaczyk	Nr uprawnień:	Data: 05-2011	Podpis:
Opracował: Jan Supko	Nr uprawnień:	Data: 05-2011	Podpis:
Projektant: Piotr Dowolski	Nr uprawnień: 296/DOŚ/06	Data: 05-2011	Podpis: