


PRZEJŚCIE NR 2


Most na rzece Sasicznica w km 1+845

rzut poprzeczny

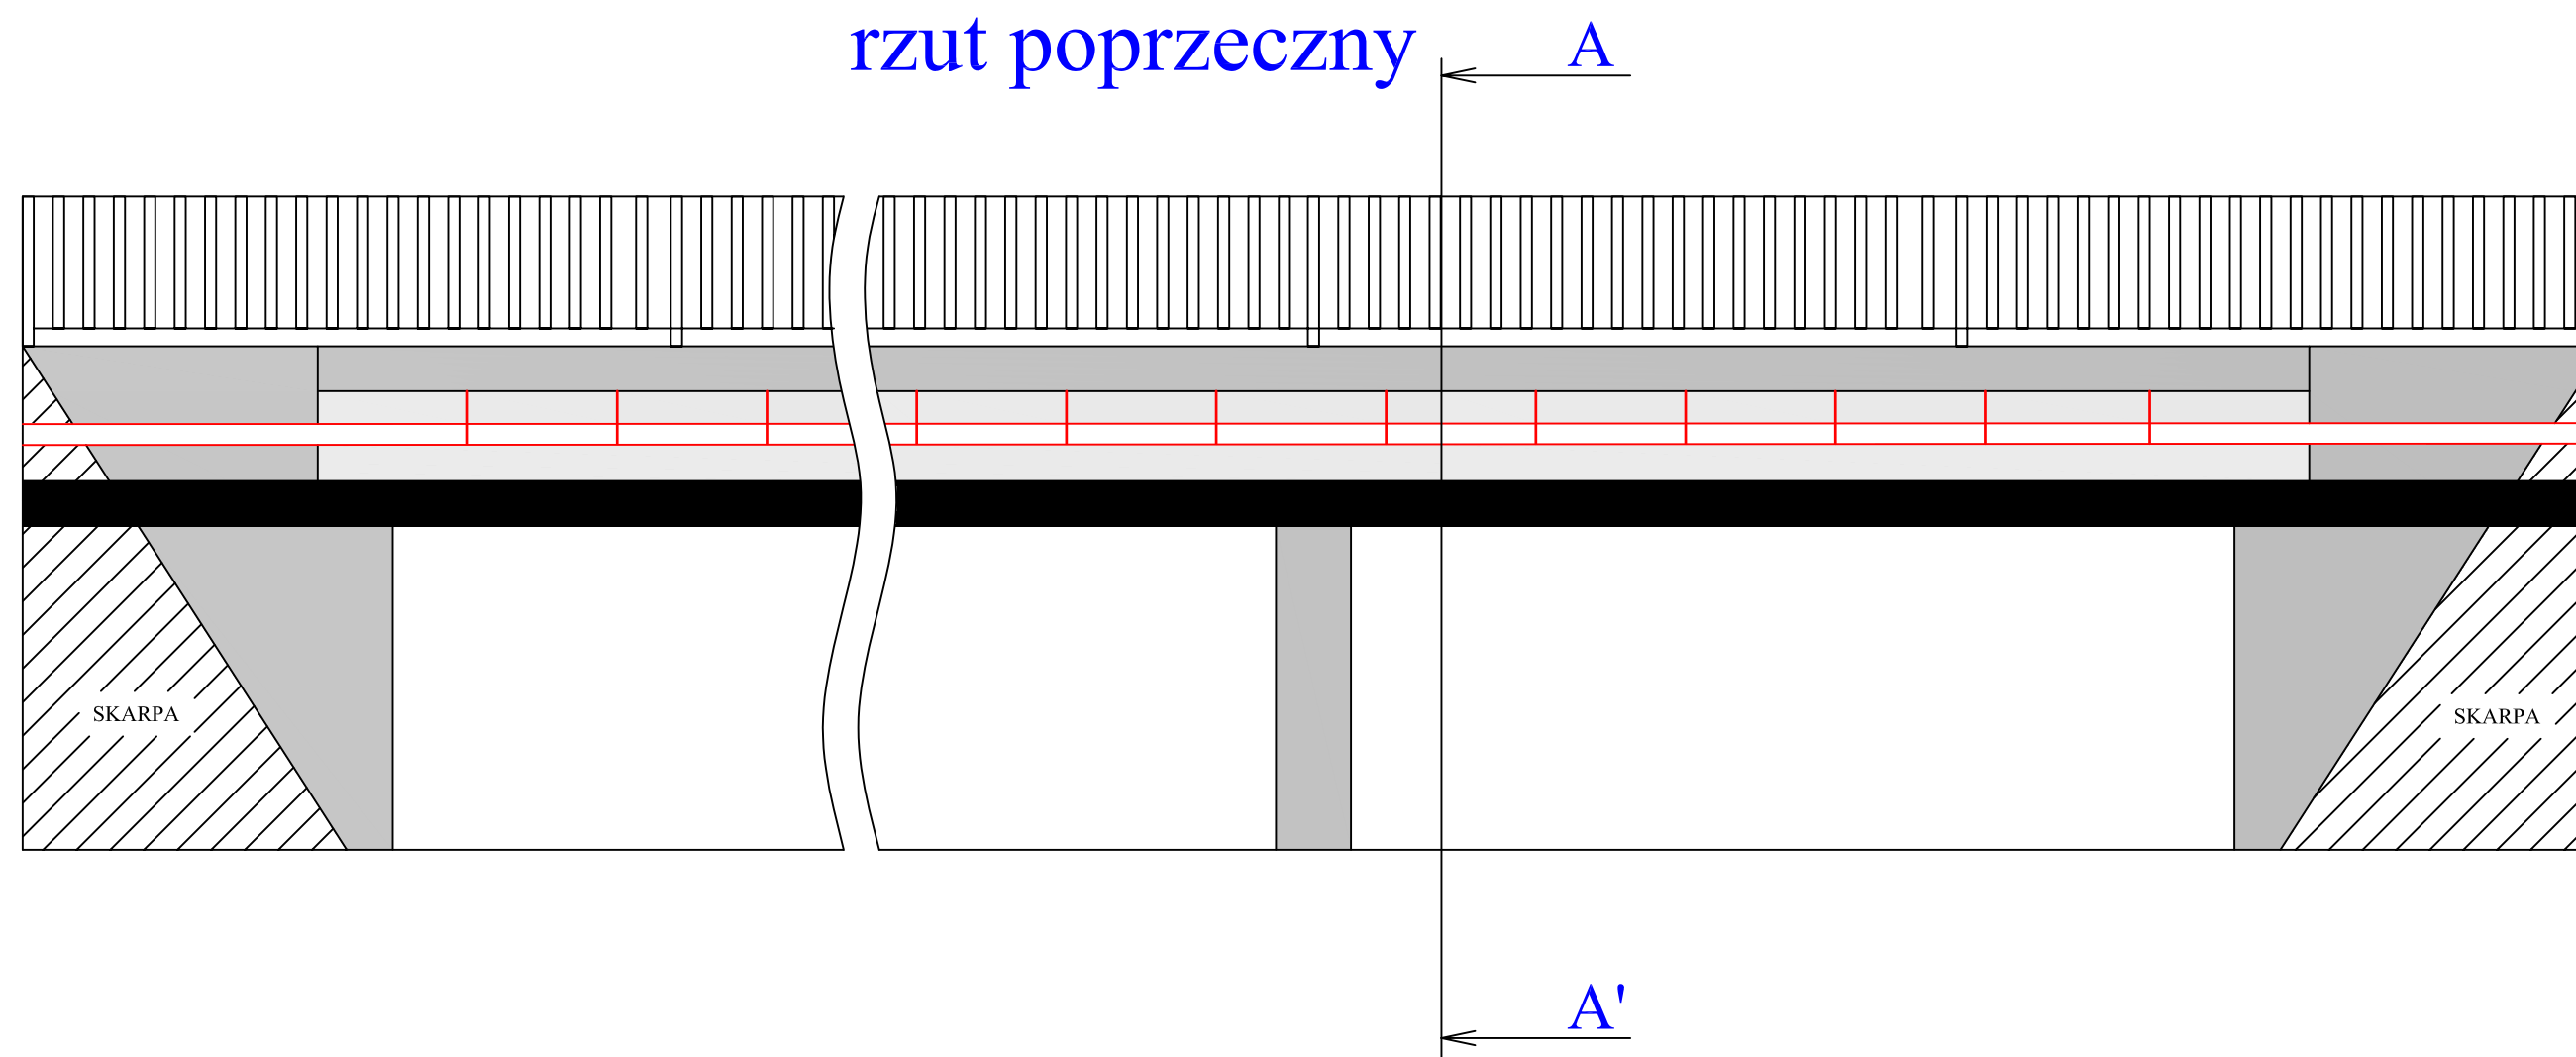

Most na rzece Sasicznica w km 1+845

przekrój 1:200

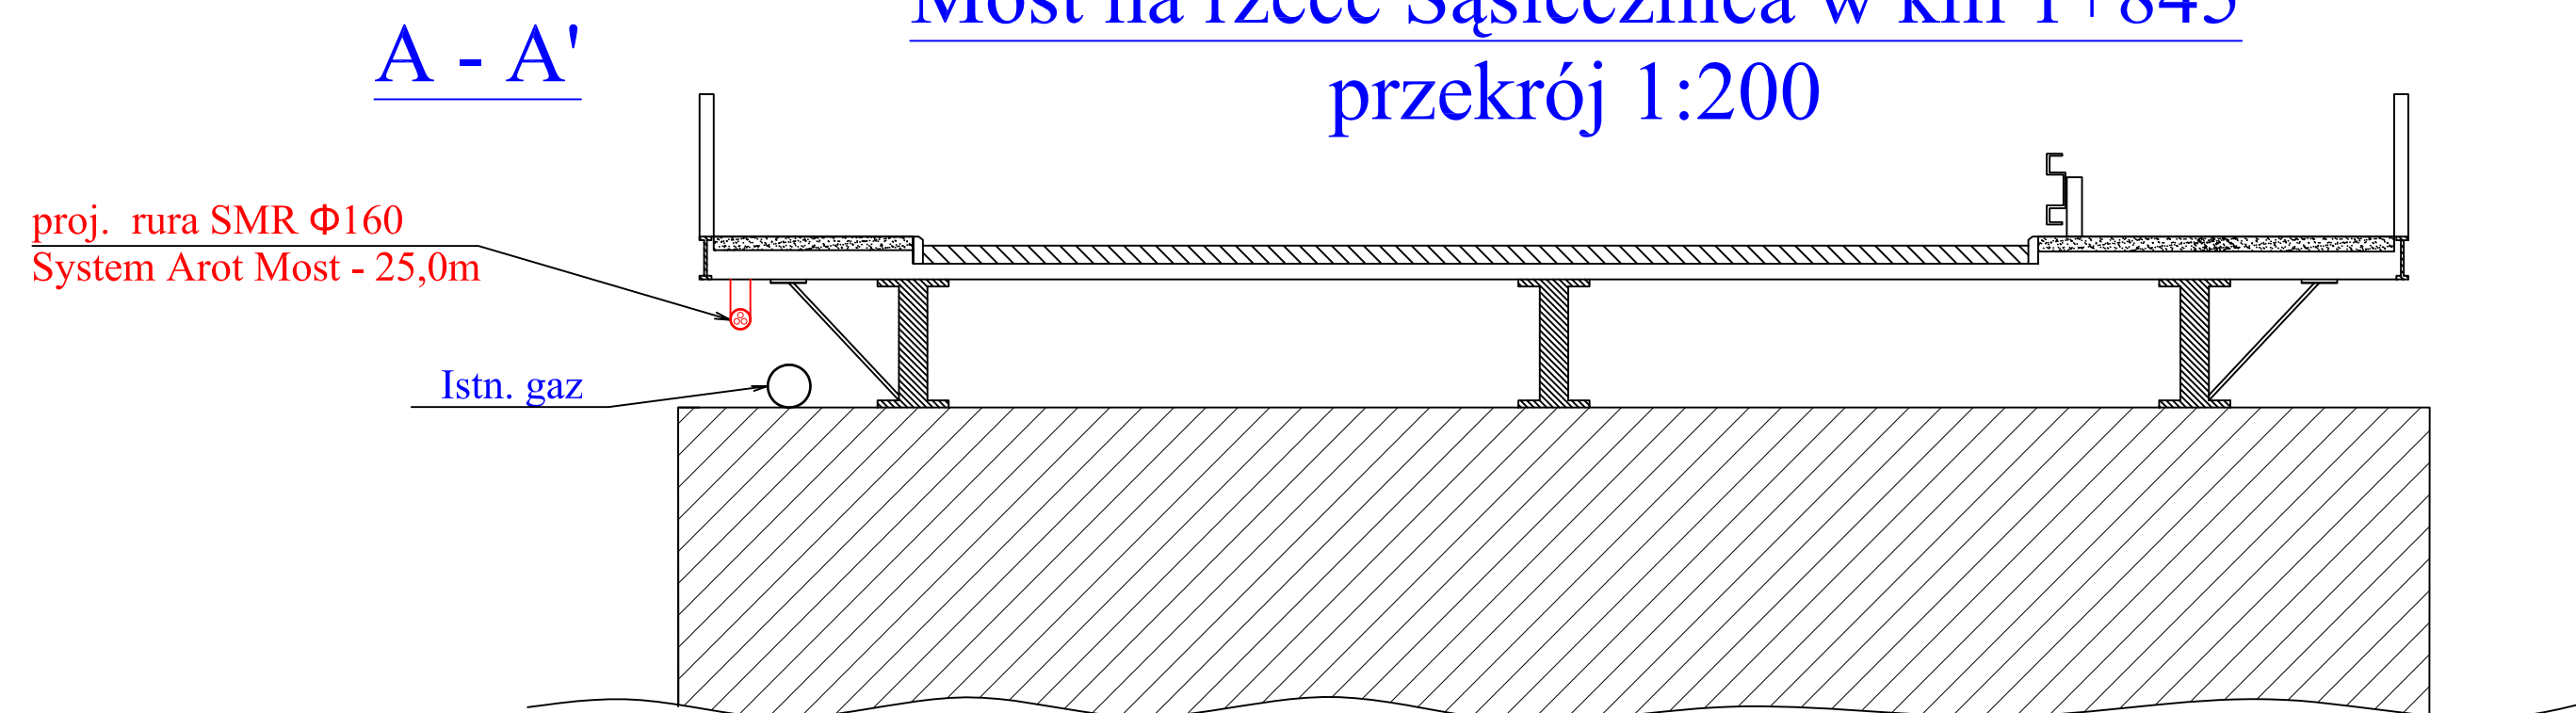

Tytuł projektu: Budowa kanalizacji kablowej na potrzeby Miejskiej Sieci Szerokopasmowej dla miasta Żmigród		ePAL Sp. z o.o. ul. Fortowa 2a 51-169 Wrocław tel: (071) 323-51-00 fax: (071) 323-51-41		PAL sp. z o.o.	
Tytuł rysunku: Prowadzenie rury w konstrukcji mostu.		Skala: 1:200		Nr rysunku: 3	
Opracował: Arkadiusz Tkaczyk		Nr uprawnień: 05-2011		Podpis: 3	
Opracował: Jan Supko		Nr uprawnień: 05-2011		Podpis: 3	
Projektant: Piotr Dowolski		Nr uprawnień: 296/DOŚ/06		Podpis: 05-2011	