



PRZEJŚCIE NR 1

Most na rzece Sásiecznica w km 1+970
rzut z poprzeczny

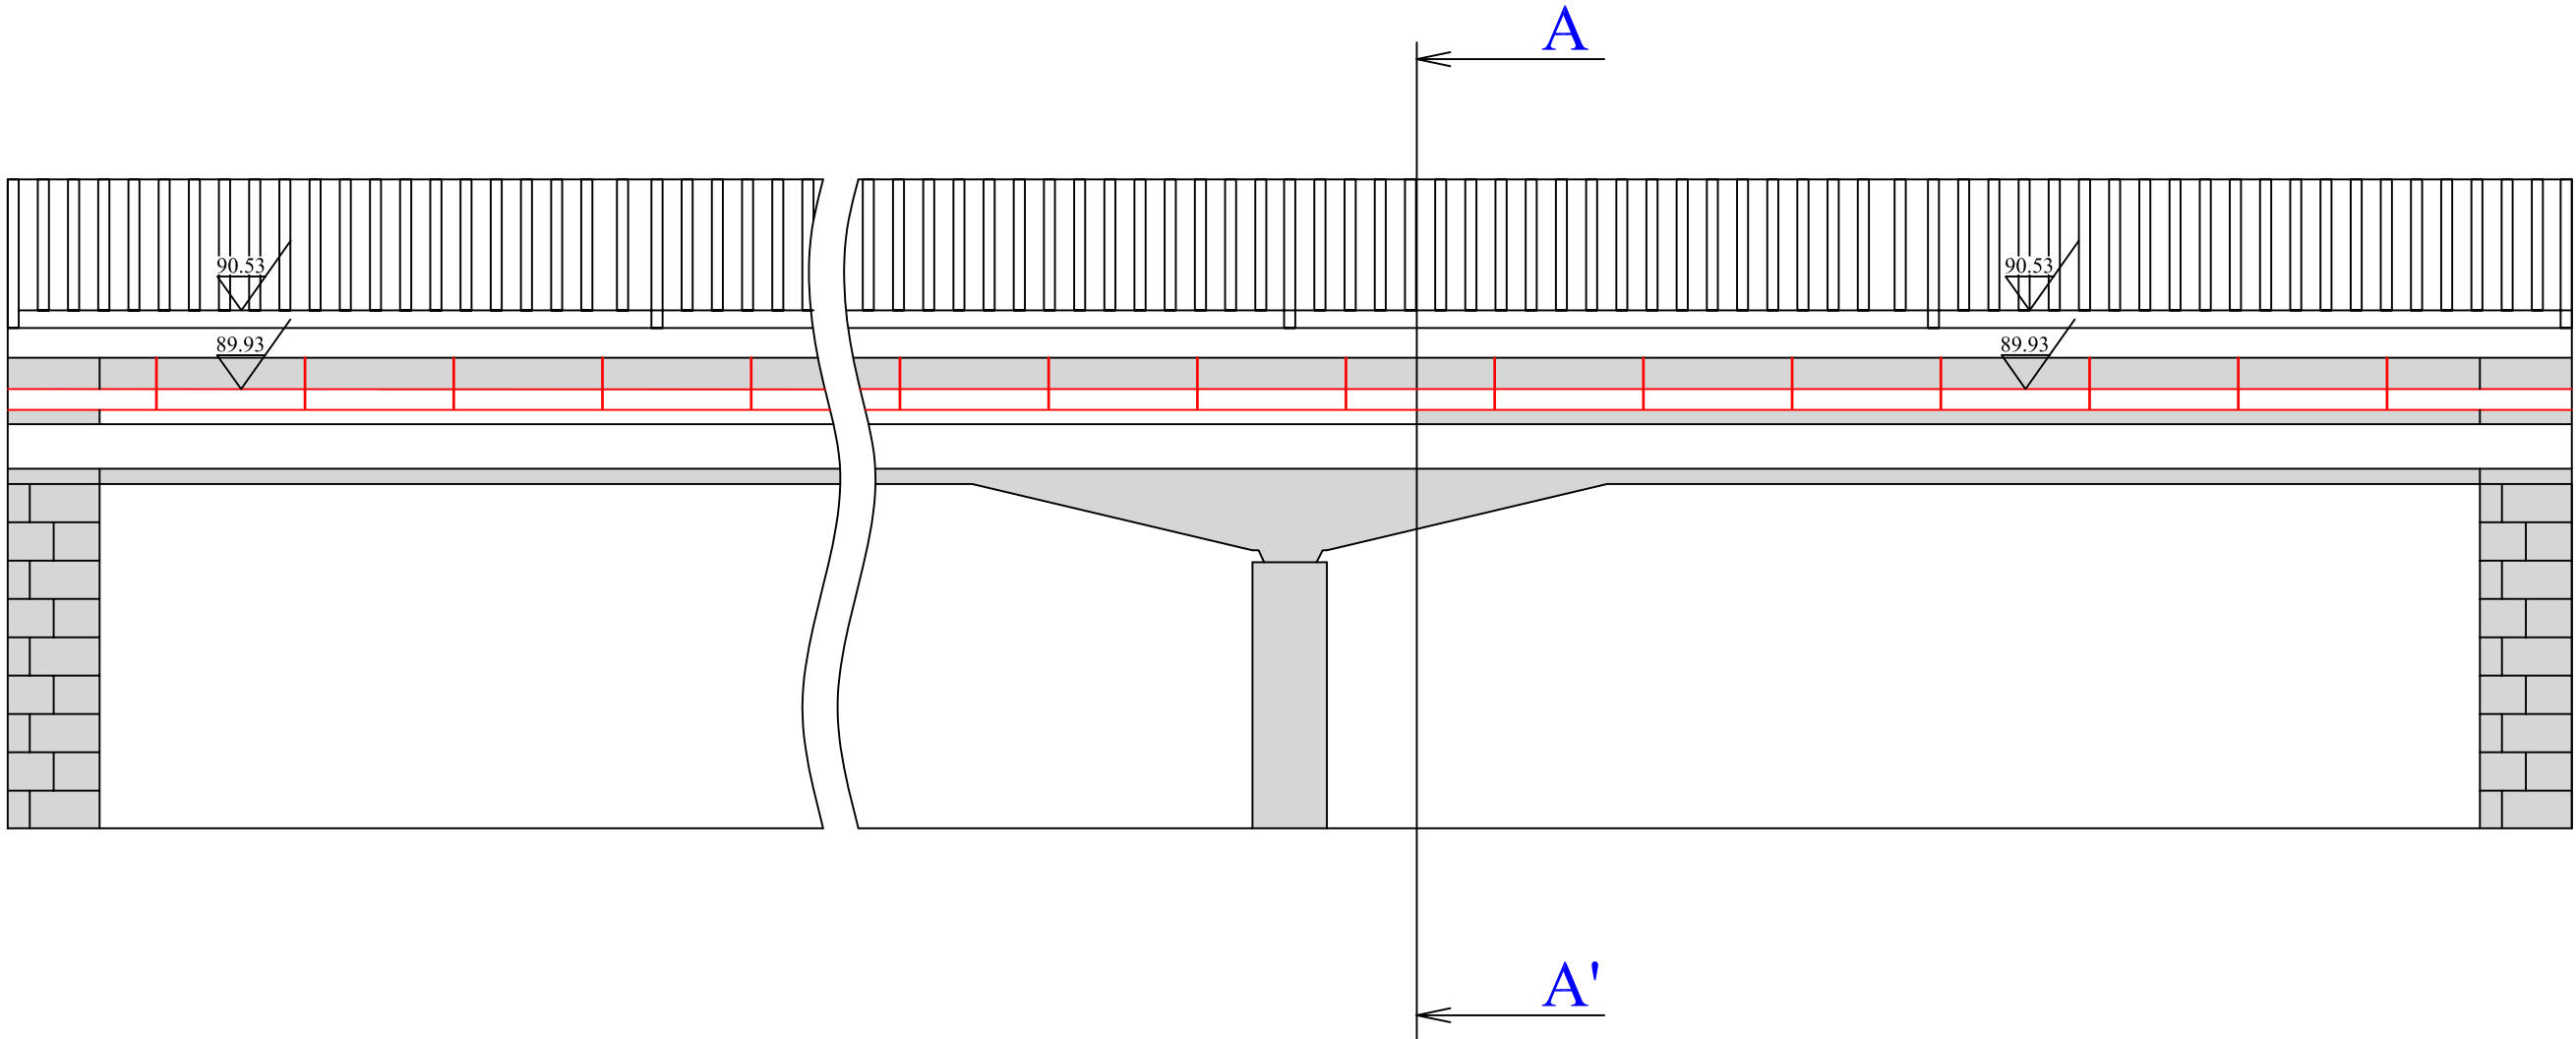


A - A'

Most na rzece Sásiecznica w km 1+970
przekrój 1:200

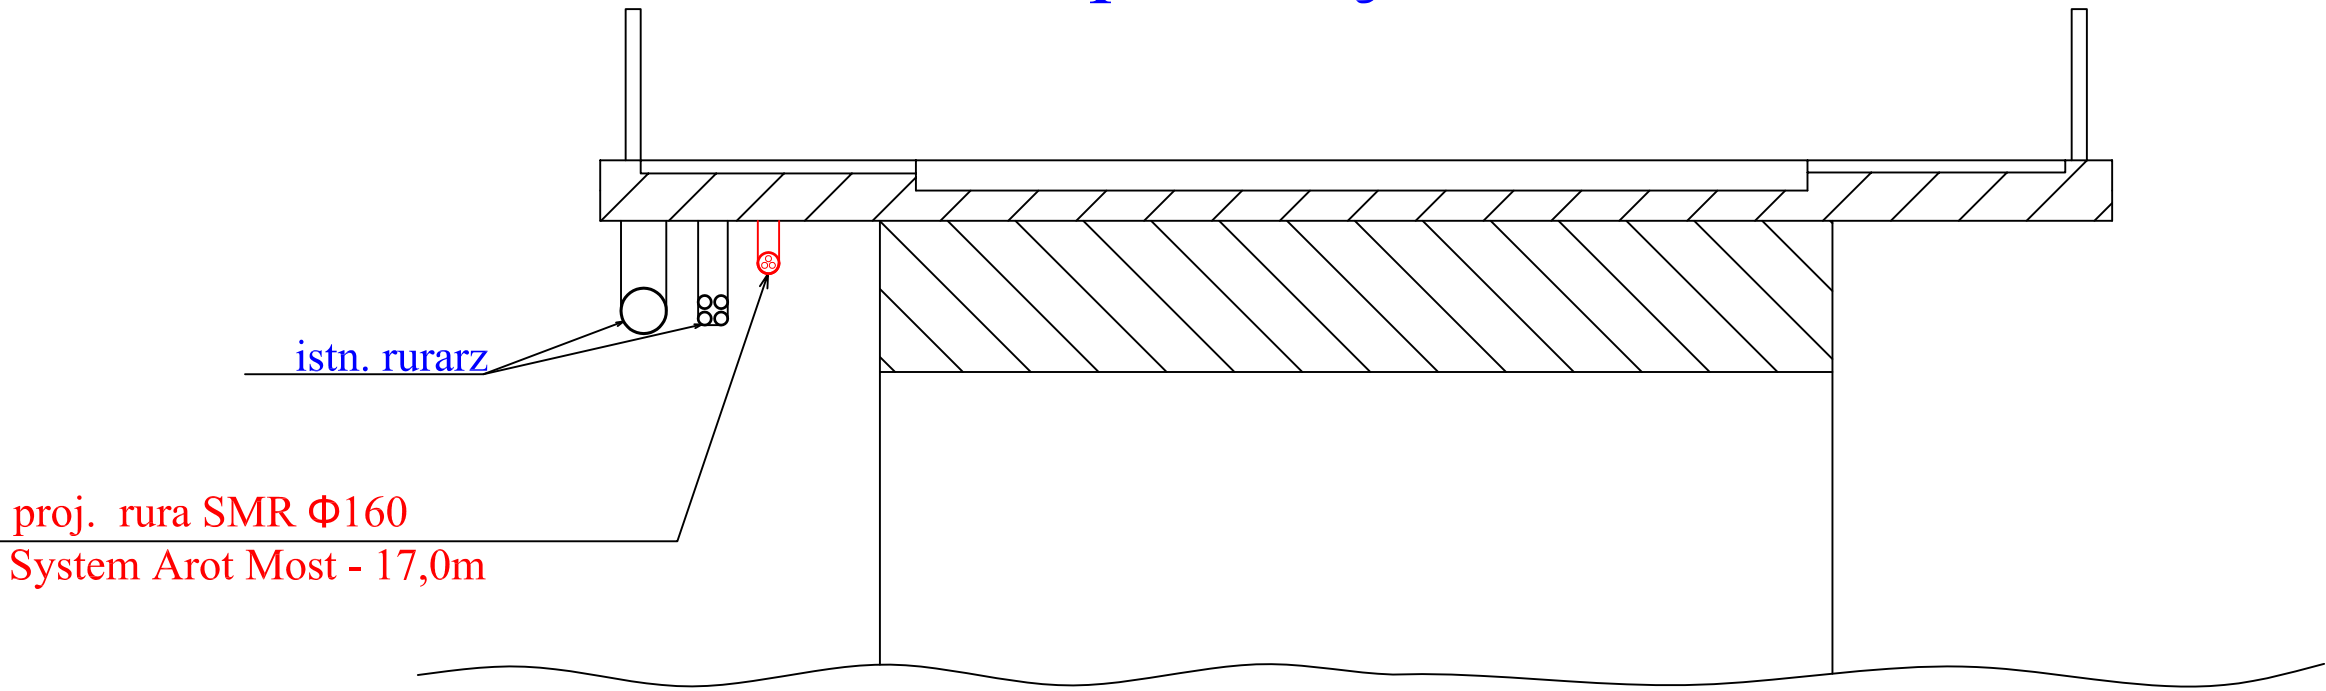

proj. rura SMR $\Phi 160$
System Arot Most - 17,0m

istn. rurarz

Tytuł projektu: Budowa kanalizacji kablowej na potrzeby Miejskiej Sieci Szerokopasmowej dla miasta Żmigród		ePAL Sp. z o.o. ul. Fortowa 5a 51-169 Wrocław tel: (071) 323-51-00 fax: (071) 323-51-41			
Tytuł rysunku: Prowadzenie rury w konstrukcji mostu.		Skala: 1:200		Nr projektu: -	
Opracował: Arkadiusz Tkaczyk		Nr uprawnień: -		Arkusze: 3	
Opracował: Jan Supko		Nr uprawnień: -		Arkusze: 2	
Projektant: Piotr Dowolski		Nr uprawnień: 296/DOS/06		Data: 05-2011	