

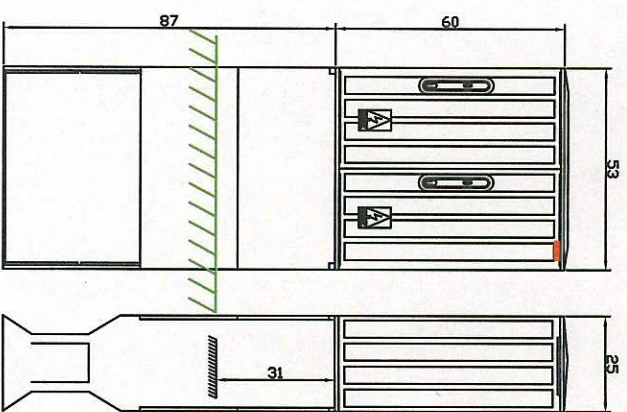
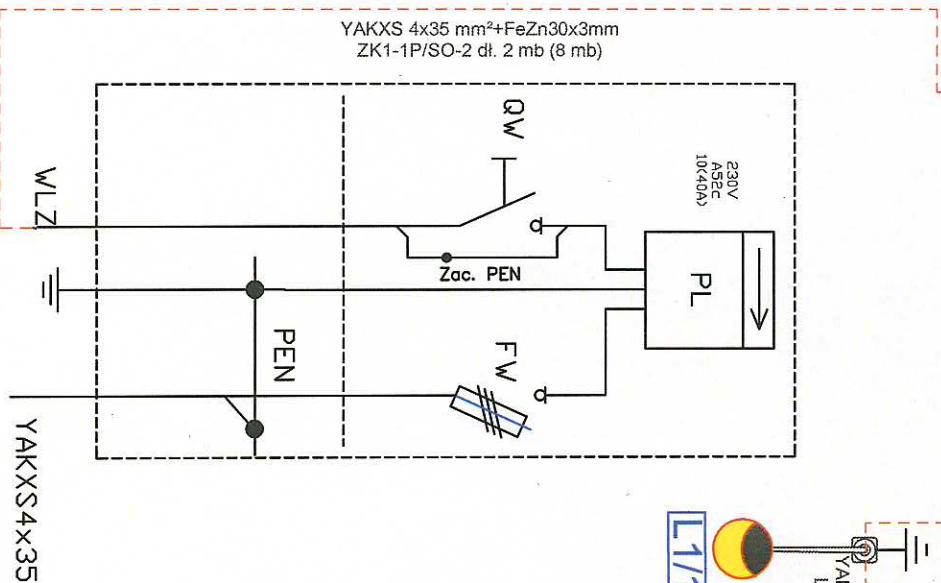



SO-2

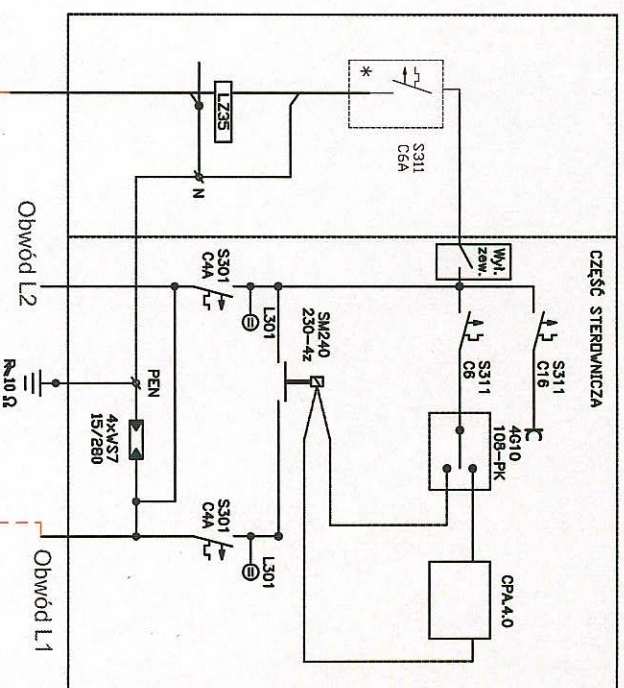

ZK1-1P

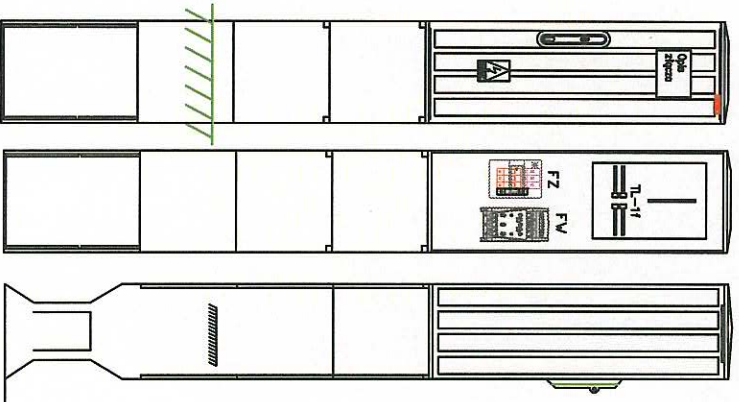

UKŁAD PRACY SIECI TN-C WYŁĄCZENIE SZYBKE ZASILANIA

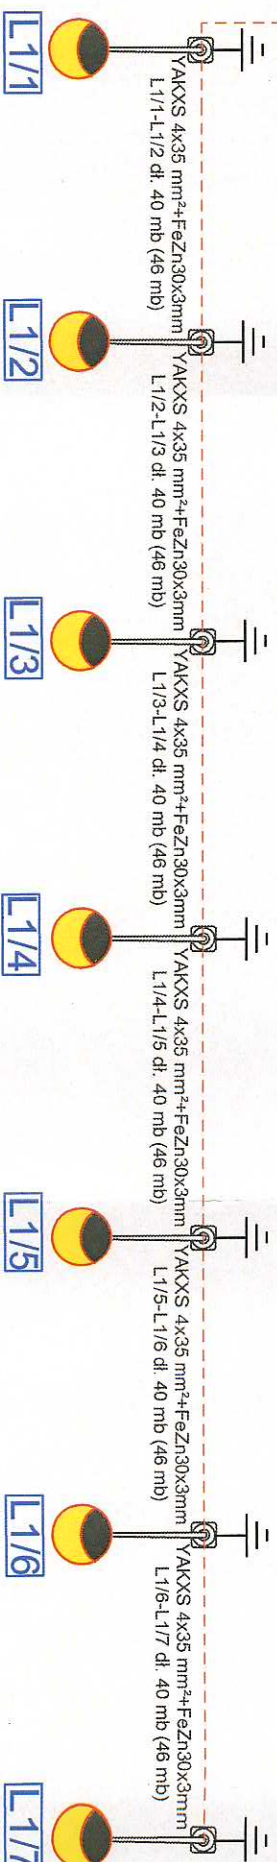

Wykonanie: Ryszard Borowski
Zamówca: ul. Wesoła 10, 59-800 Luboń
Tel.: 0-600-517-589 tel/fax 0-737-248-267

elwibor e-mail: elwibor@wp.pl
NIP 613-103-60-04 Regon 230875039

Investor	GMINA ŻMIGRÓD, plac Wojska Polskiego 2-3, 55-140 Żmigród		
Nazwa i adres obiektu	BUDOWA OŚWIECZENIA ULICZNEGO W MIEJSCOWOŚCI GARBCE DZ. NR 203/1, 203/2, 317		
Przedmiot rysunku	Schemat jednokreskowy.		
Projektant	mgr inż. Joachim Borowski	upr. nr 223/90/PW, WKP/IE/7163/02 spec. instal.-elektr.	Skala: 1:1
Sprawdzający	inż. Wiesław Borowski	upr. nr 44/98/JG, DOS/IE/0152/01 spec. instal.-elektr.	Data: 04.2014
Asystent projektanta	Maciej Borowski		Rys. nr 2/E