


# PRZEKRÓJ NORMALNY WARSTW PODBUDOWY NAWIERZCHNI

## PRZEKRÓJ A-A

SKALA 1:25

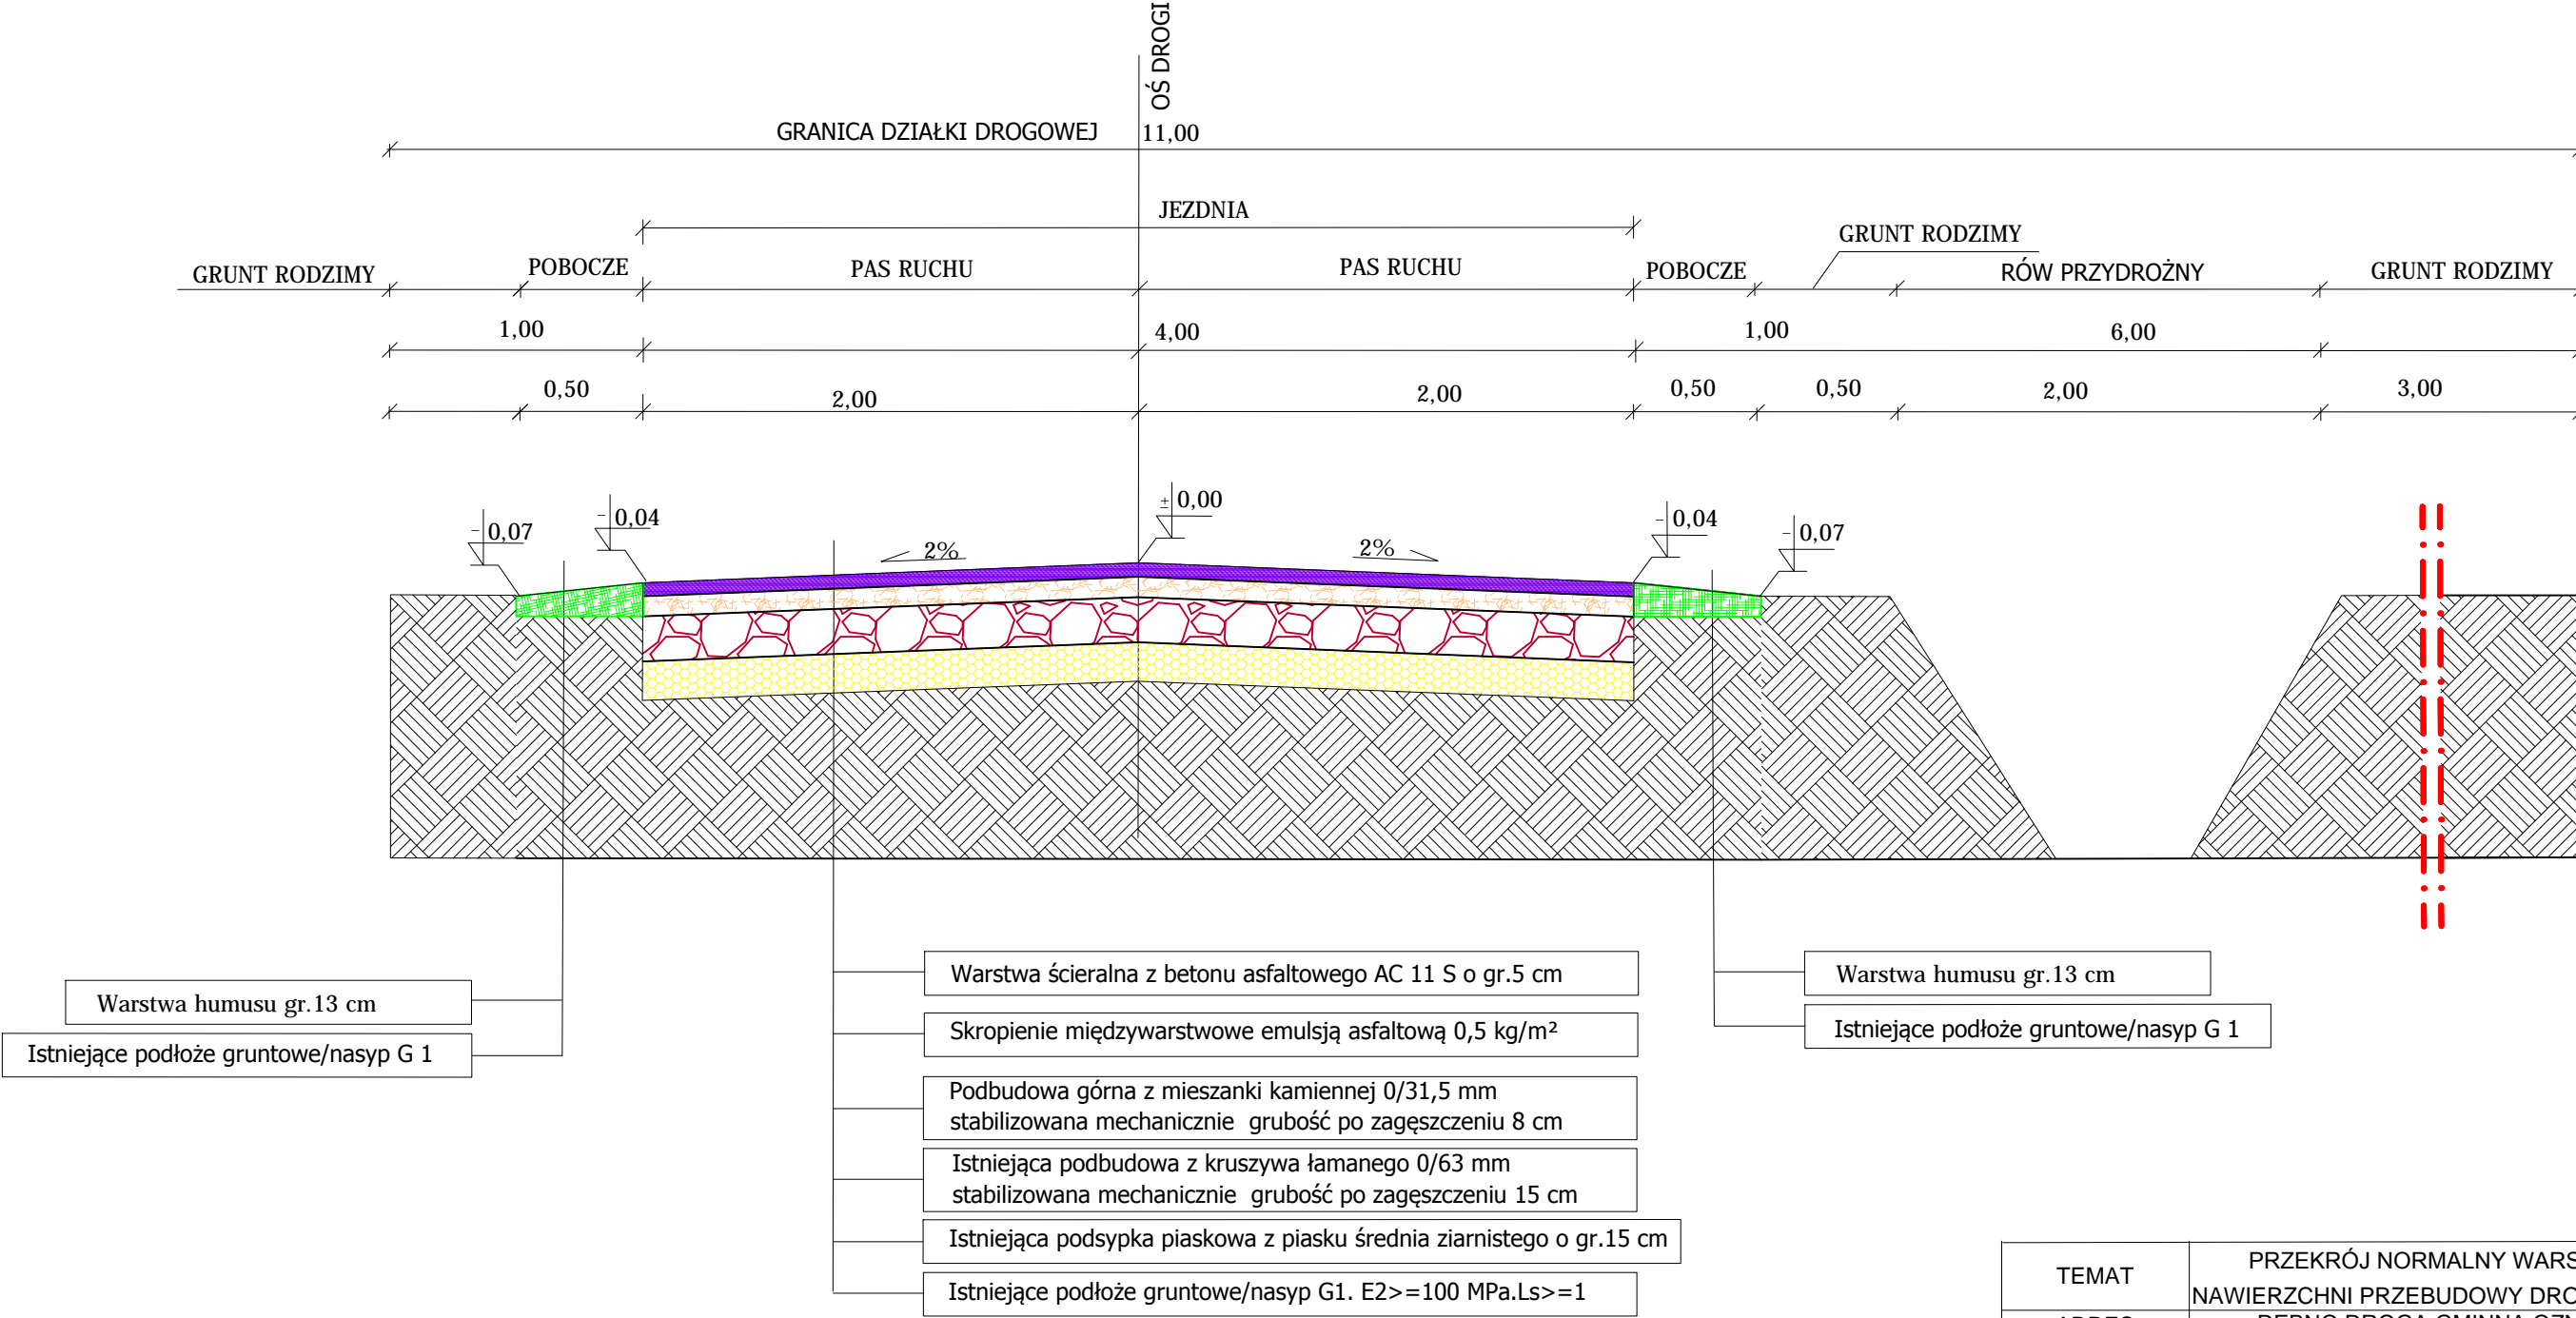

TEMAT	PRZEKRÓJ NORMALNY WARSTW NAWIERZCHNI PRZEBUDOWY DROGI GMINNEJ				
ADRES INWESTYCJI	DĘBNO DROGA GMINNA OZNACZONA GEODEZYJNIE NR 233/4 AM 1 OBRĘB DĘBNO				
INWESTORZY	GMINA ŻMIGRÓD PL.WOJSKA POLSKIEGO 2-3 55-140 ŻMIGRÓD				
KREŚLIŁ	inż. KRZYSZTOF FRĄCKOWIAK				
BRANŻA DROGOWA	STADIUM PB	DATA 06.2015	SKALA 1:25	NR RYS. 5	