


# PRZEKRÓJ NORMALNY WARSTW PODBUDOWY NAWIERZCHNI

## PRZEKRÓJ E-E

SKALA 1:25

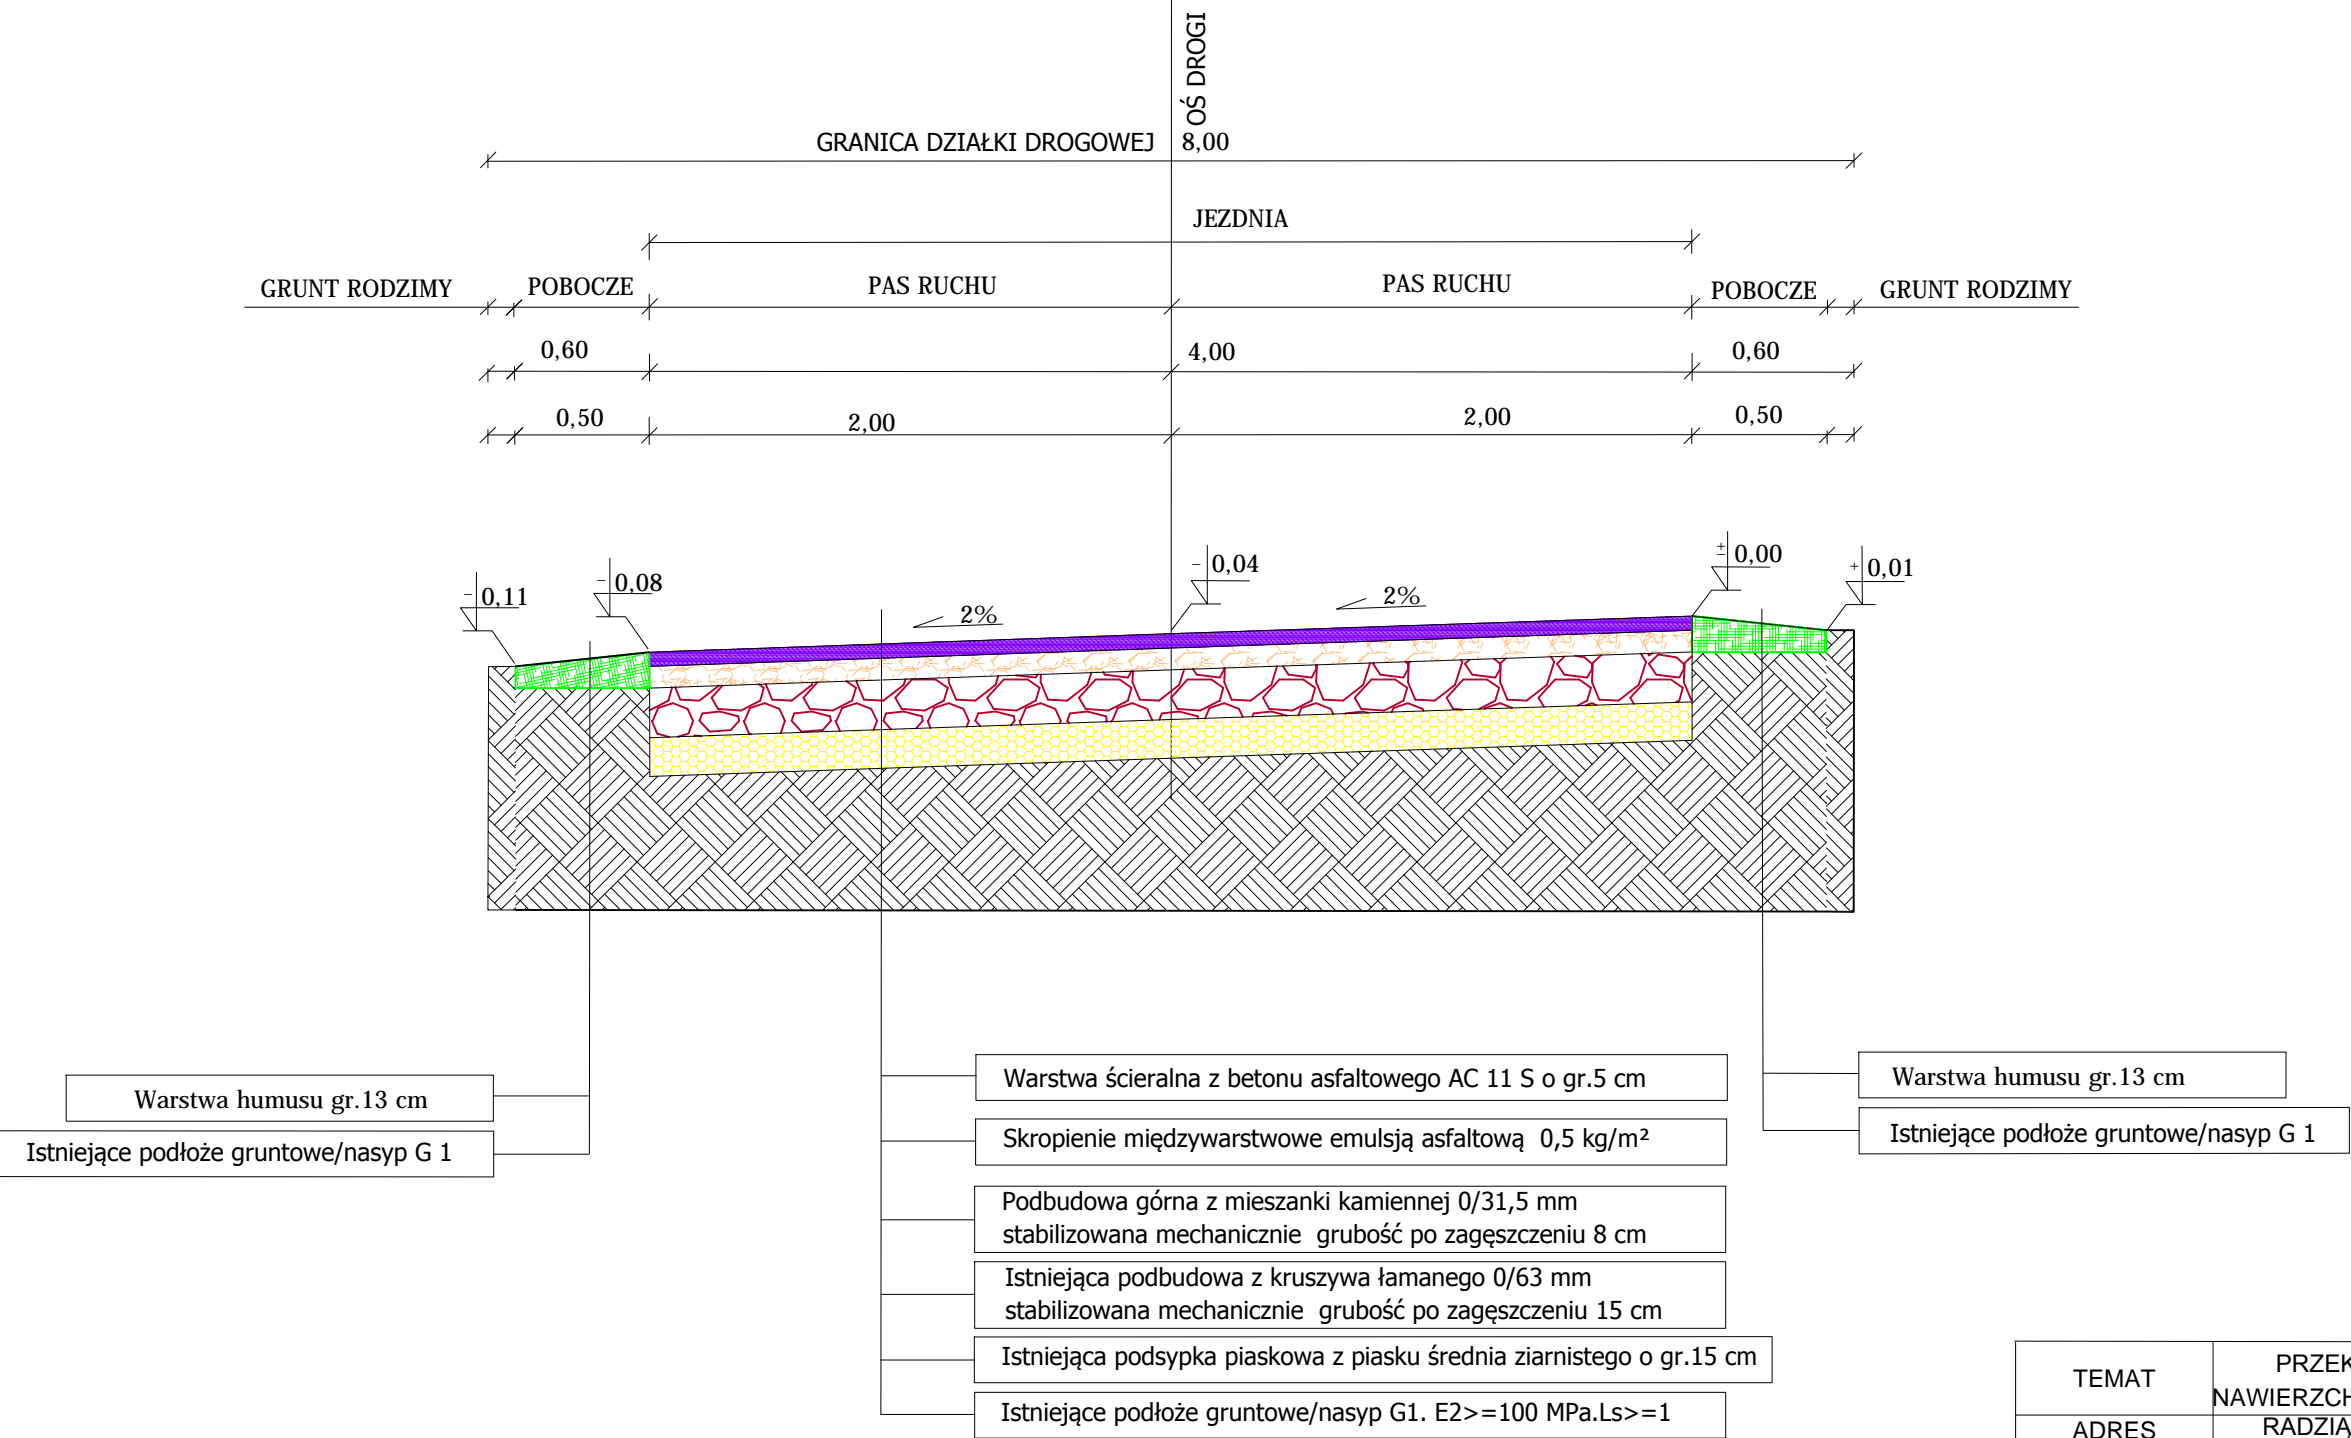

TEMAT	PRZEKRÓJ NORMALNY WARSTW NAWIERZCHNI PRZEBUDOWY DROGI GMINNEJ			
ADRES INWESTYCJI	RADZIĄDZ DROGA GMINNA OZNACZONA GEODEZYJNIE NR 499 AM 1 OBRĘB RADZIĄDZ			
INWESTORZY	GMINA ŻMIGRÓD PL.WOJSKA POLSKIEGO 2-3 55-140 ŻMIGRÓD			
KREŚLIŁ	inż. KRZYSZTOF FRĄCKOWIAK			
BRANŻA DROGOWA	STADIUM PB	DATA 06.2015	SKALA 1:25	NR RYS. 8