


PRZEKRÓJ NORMALNY WARSTW PODBUDOWY NAWIERZCHNI
PRZEKRÓJ C-C
SKALA 1:25

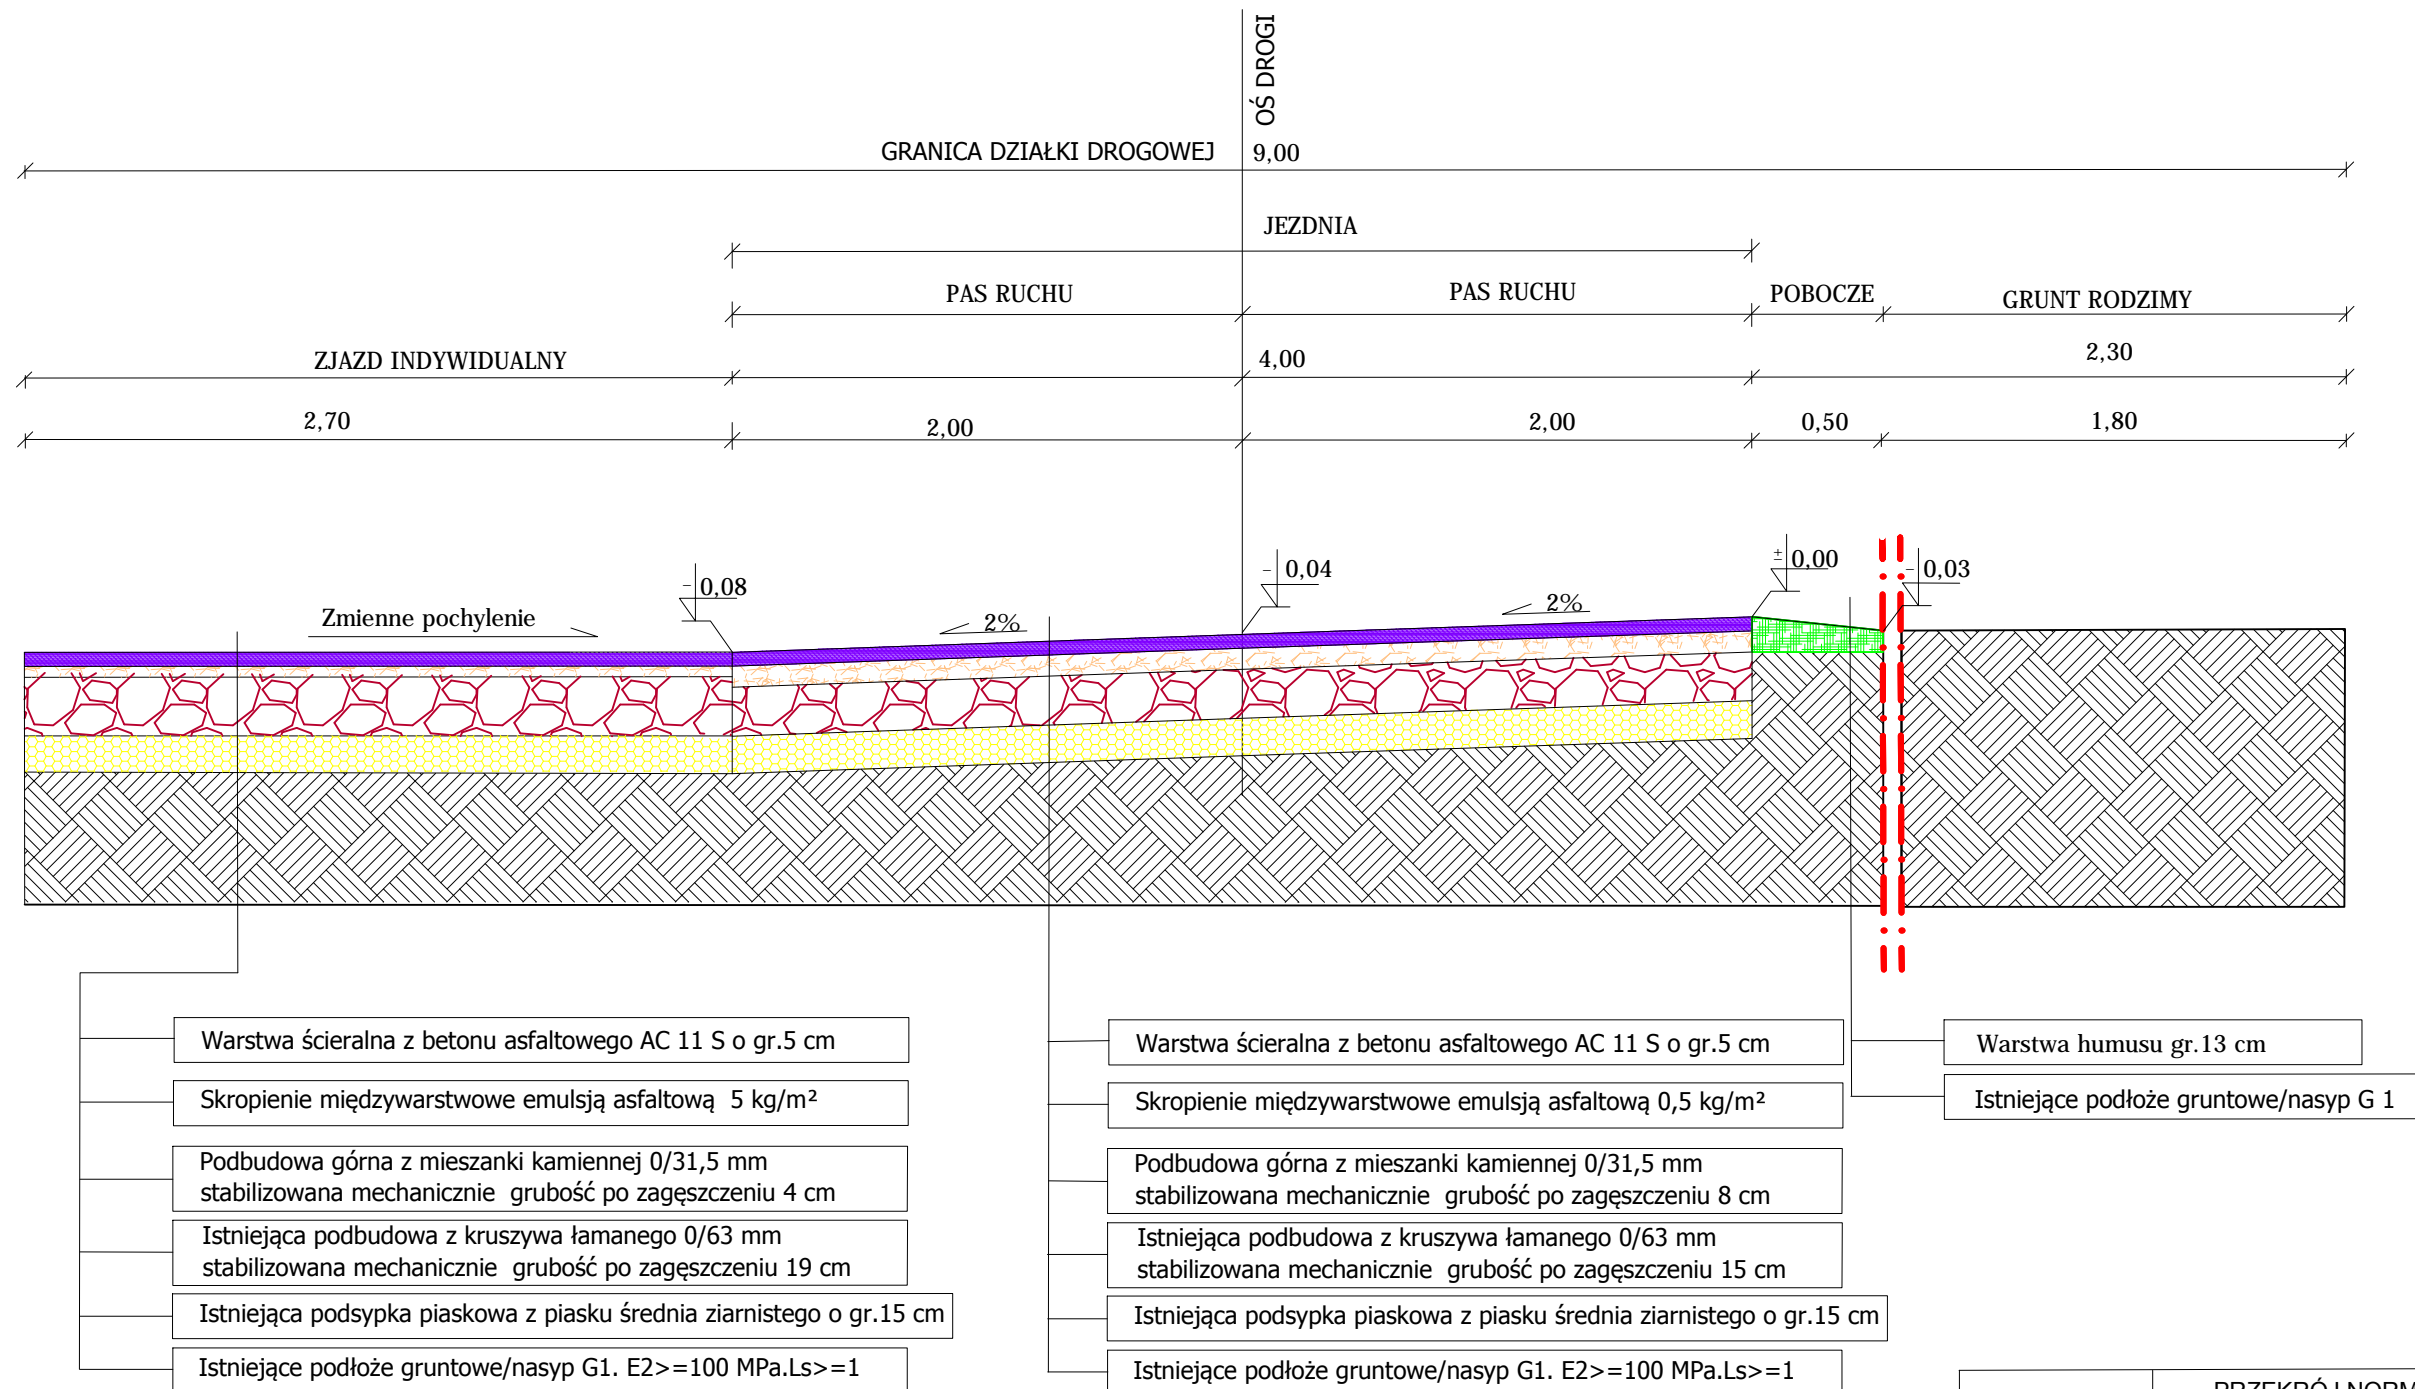

| | | | | |
|---------------------|---|-----------------|---------------|--------------|
| TEMAT | PRZEKRÓJ NORMALNY WARSTW NAWIERZCHNI PRZEBUDOWY DROGI GMINNEJ | | | |
| ADRES INWESTYCJI | RADZIAŹ DROGA GMINNA OZNACZONA GEODEZYJNIE NR 500 AM 1 OBRĘB RADZIAŹ | | | |
| INWESTORZY | GMINA ŻMIGRÓD PL.WOJSKA POLSKIEGO 2-3 55-140 ŻMIGRÓD | | | |
| KREŚLIŁ | inż. KRZYSZTOF FRĄCKOWIAK | | | |
| BRANŻA DROGOWA | STADIUM PB | DATA 06.2015 | SKALA 1:25 | NR RYS. 6 |