


Przekrój konstrukcyjny - KR1 w obrębie mijanki

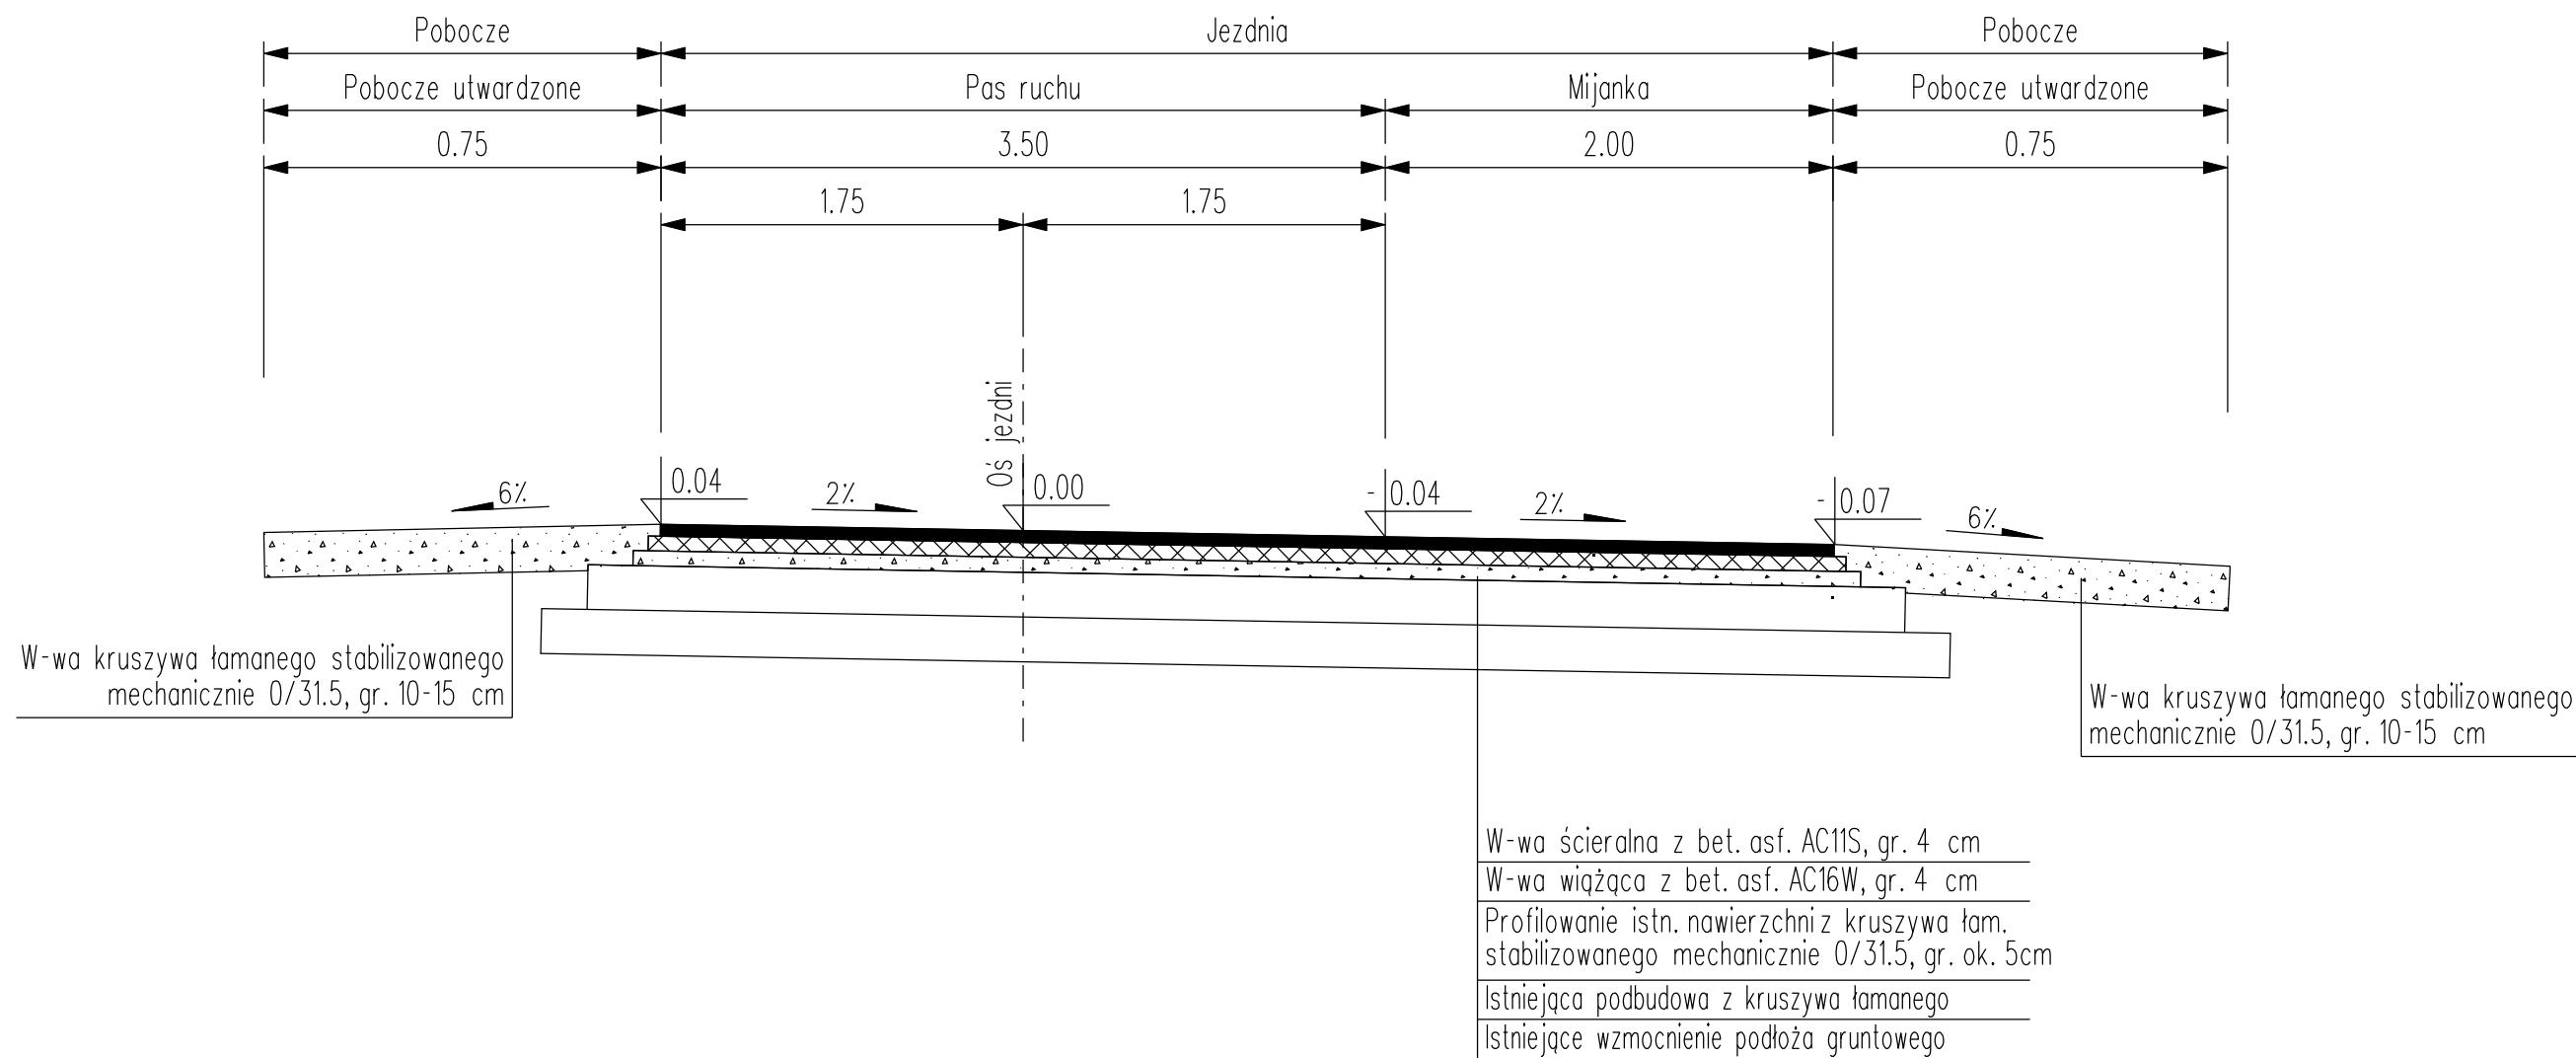

Temat: Przebudowa drogi gminnej pomiędzy miejscowościami Kliszkowice i Morzęcin					Stadium	PB + PW
					Branża	Drogi
Funkcja	Imię i Nazwisko	Uprawnienia	Data	Podpis	Przekrój konstrukcyjny w obrębie mijanki	
Projektant:	mgr inż. Ryszard Jóźwik	255/91/UW	02.2016			
Sprawdzający:	mgr inż. Ewelina Dragań	242/DOŚ/07	02.2016			
Inwestor:	Gmina Żmigród, Plac Wojska Polskiego 2-3 55-140 Żmigród				Skala 1:25	Nr rysunku 2.2