


Gmina Żmigród

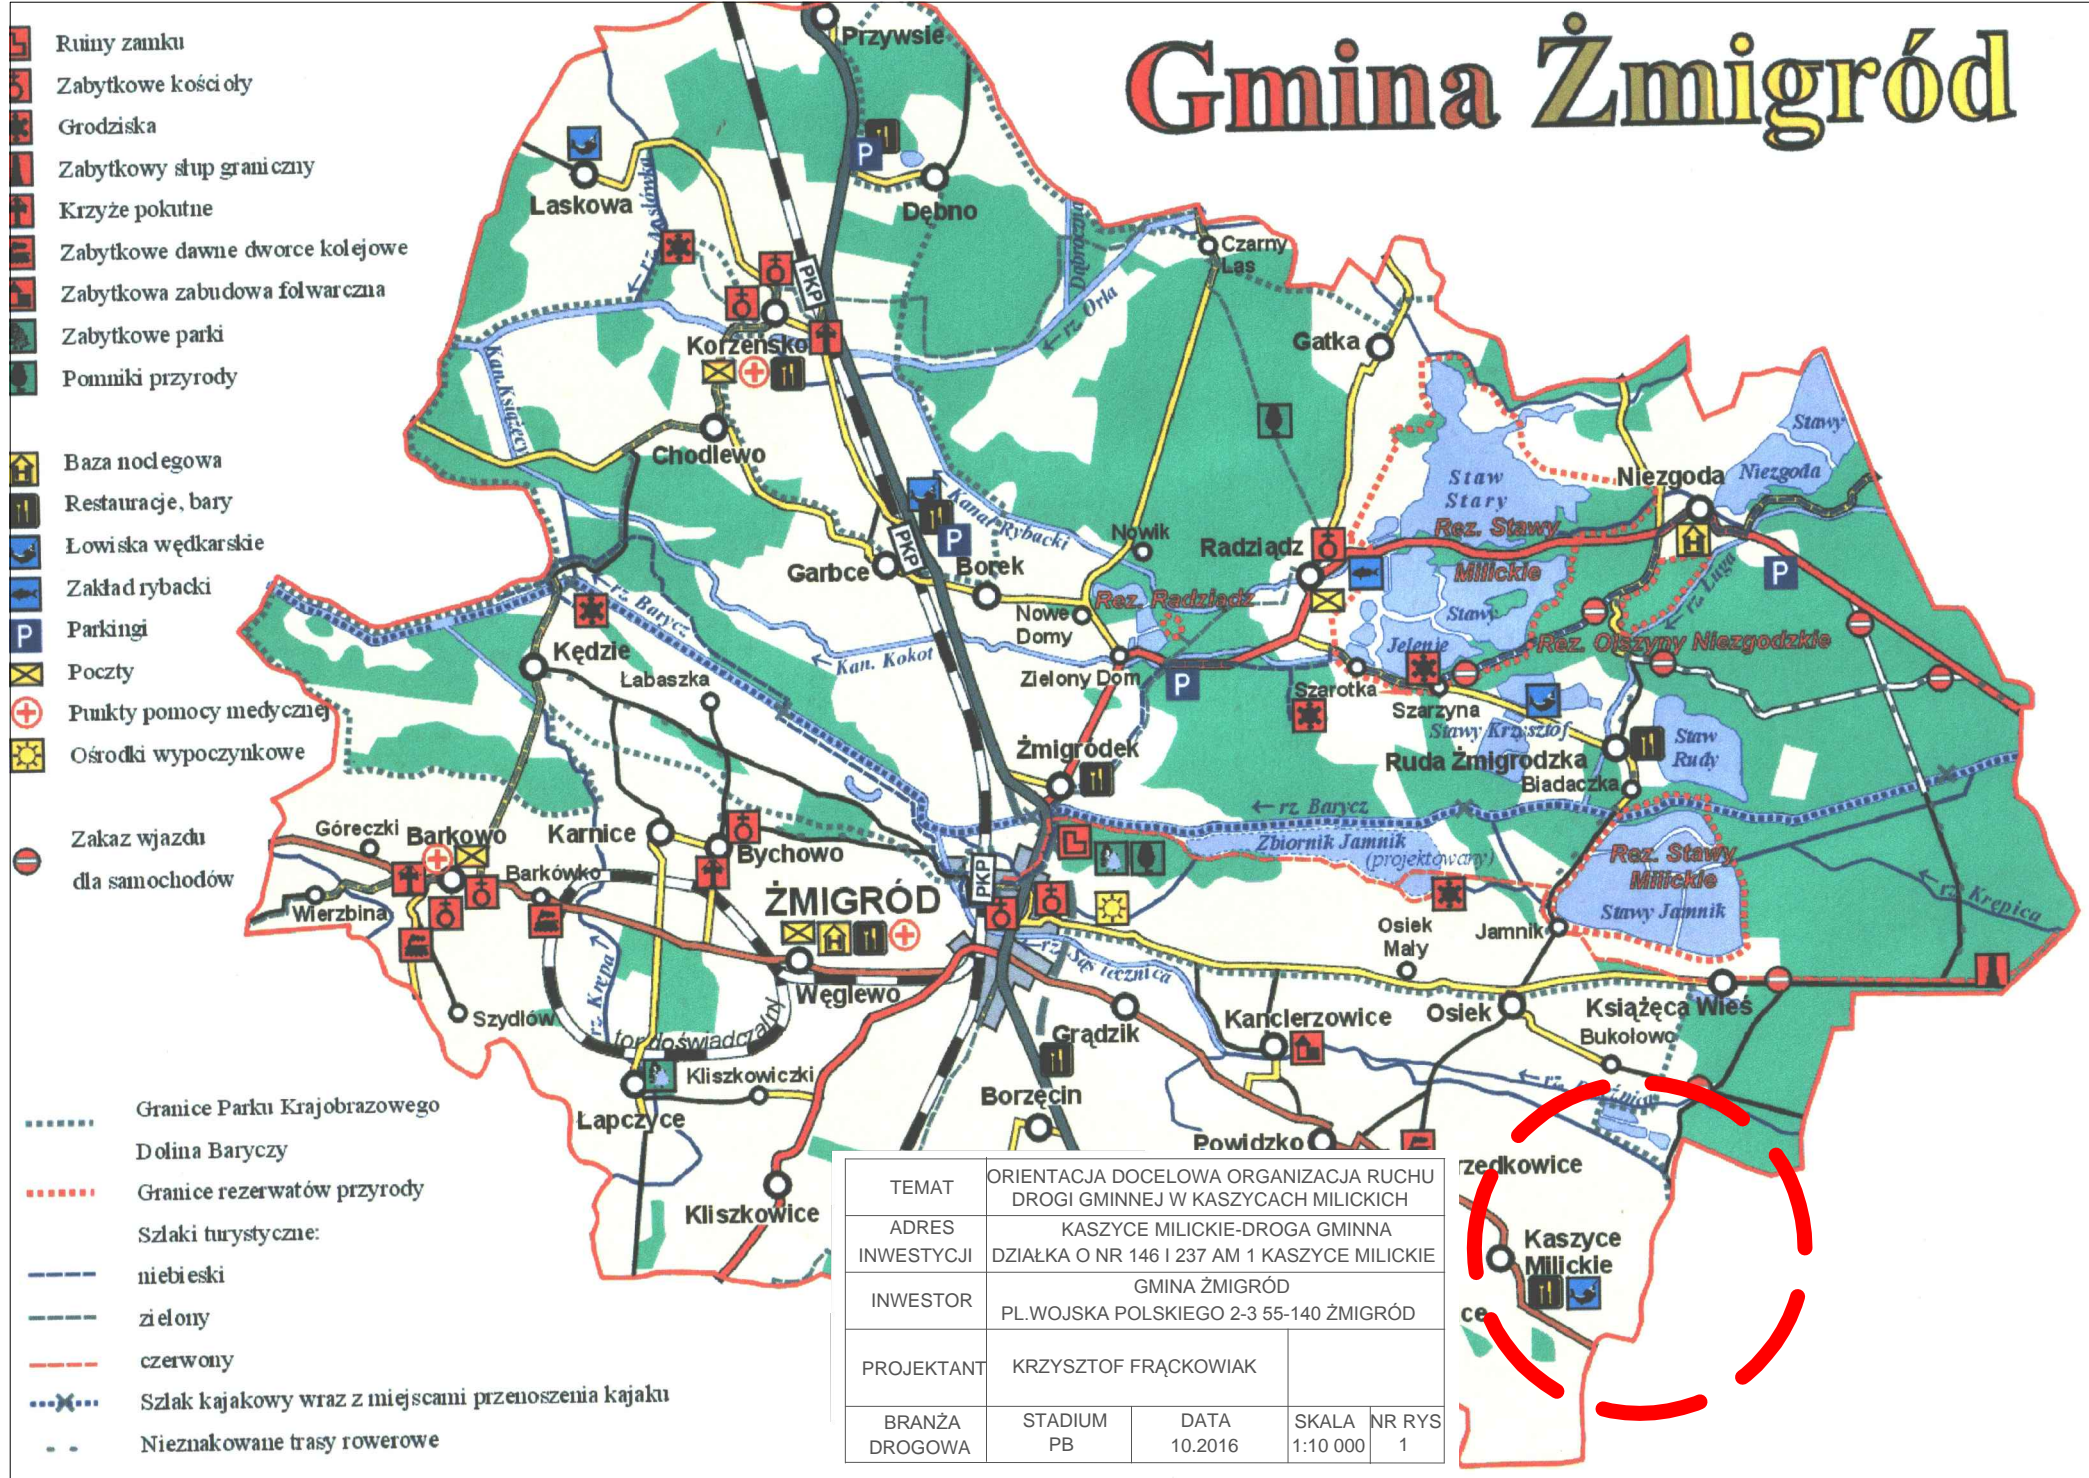

TEMAT	ORIENTACJA DOCELOWA ORGANIZACJA RUCHU DROGI GMINNEJ W KASZCACH MILICKICH				
ADRES INWESTYCJI	KASZCZYCE MILICKIE-DROGA GMINNA DZIAŁKA O NR 146 I 237 AM 1 KASZCZYCE MILICKIE				
INWESTOR	GMINA ŻMIGRÓD PL. WOJSKA POLSKIEGO 2-3 55-140 ŻMIGRÓD				
PROJEKTANT	KRZYSZTOF FRĄCKOWIAK				
BRANŻA DROGOWA	STADIUM PB	DATA 10.2016	SKALA 1:10 000	NR RYS 1	