


1:100  
A

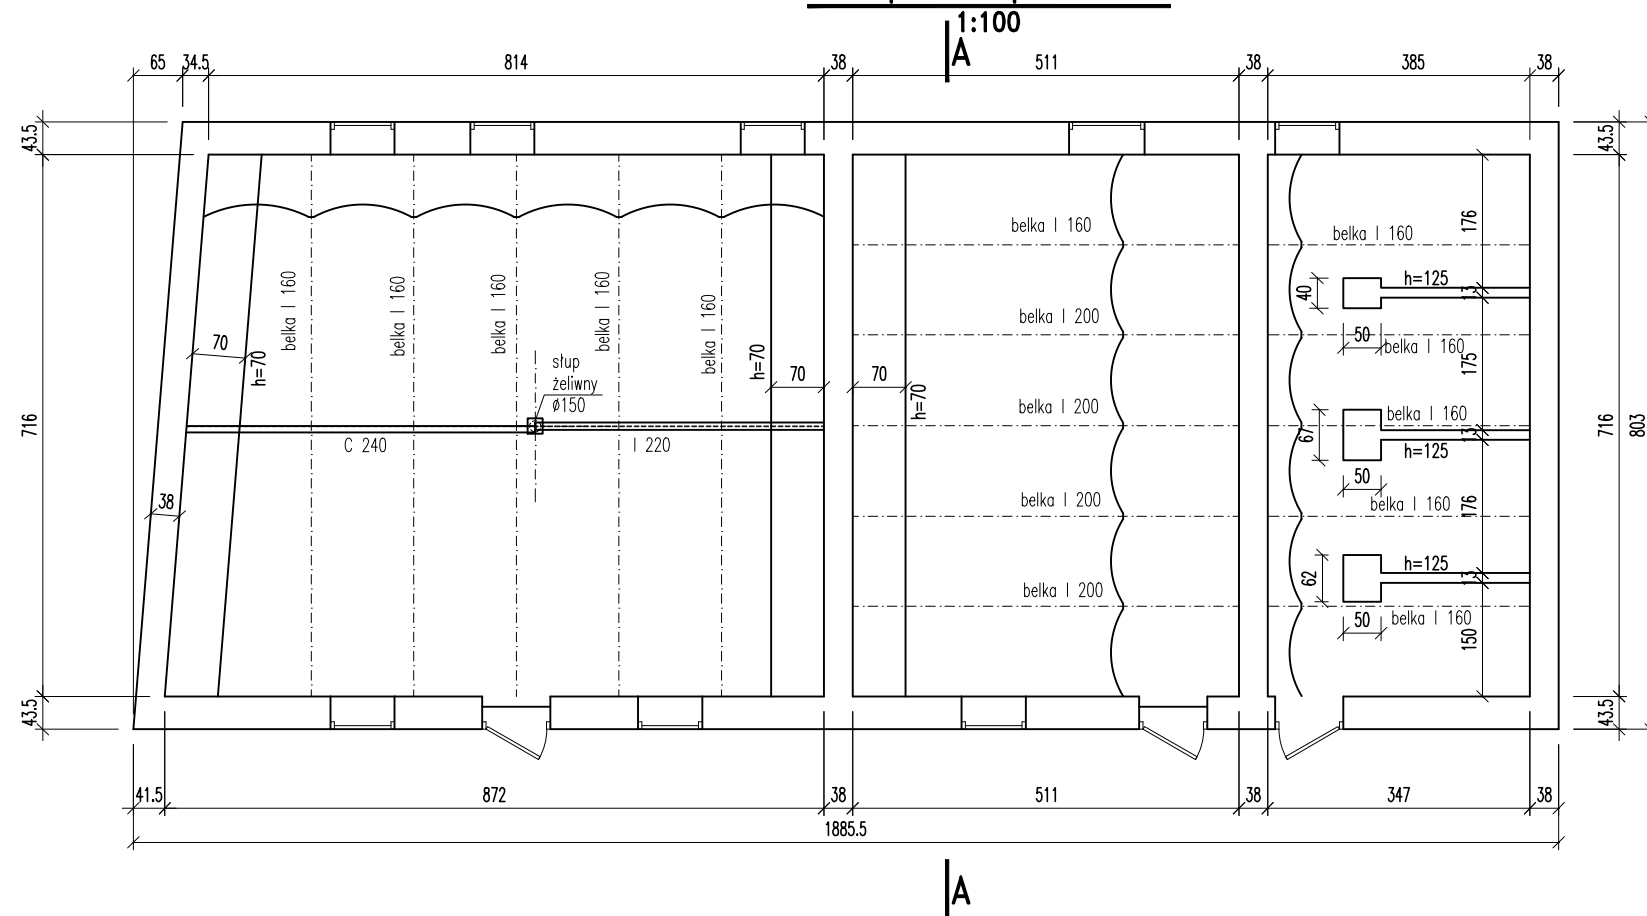

1. Roboty wykonywać wg projektu „zgodnie ze sztuką budowlaną”(warunki techniczne wykonania i odbioru robót budowlanych)
2. Przed przystąpieniem do robót wykonać niezbędne prace zabezpieczające
3. Wymiary sprawdzić na budowie

Inwestor:					
<h2 style="margin: 0;">GMINA ŻMIGRÓD</h2> <h3 style="margin: 0;">pl. Wojska Polskiego 2-3      55-140 Żmigród</h3>					
Jednostka projektowa:					
		<b>IRDRO</b> Stanisław Szymczuk ul. Kwiska 5/7; 54-210 Wrocław tel./fax 071 351 73 18; e-mail: irdro@wp.pl			
Projektant:	mgr inż. Maciej Tomasiak	nr upr. 689/01/DUW		Stadium	Data
Sprawdzający:				PB	04.2016
Projektant:					
Sprawdzający:				Branża konstrukcja	Skala 1:100
Zadanie: Budowa ronda na skrzyżowaniu ul. Kościuszki, ul. Sienkiewicza i ul. Wrocławskiej w Żmigrodzie.				Nr archiw. -	Nr rys./Arkusz
Objekt: ROZBIÓRKA BUDYNKU GODPODARCZEGO STROP NAD PARTEREM - RYS. ZESTAWCZY				Nr umowy: -	B.2