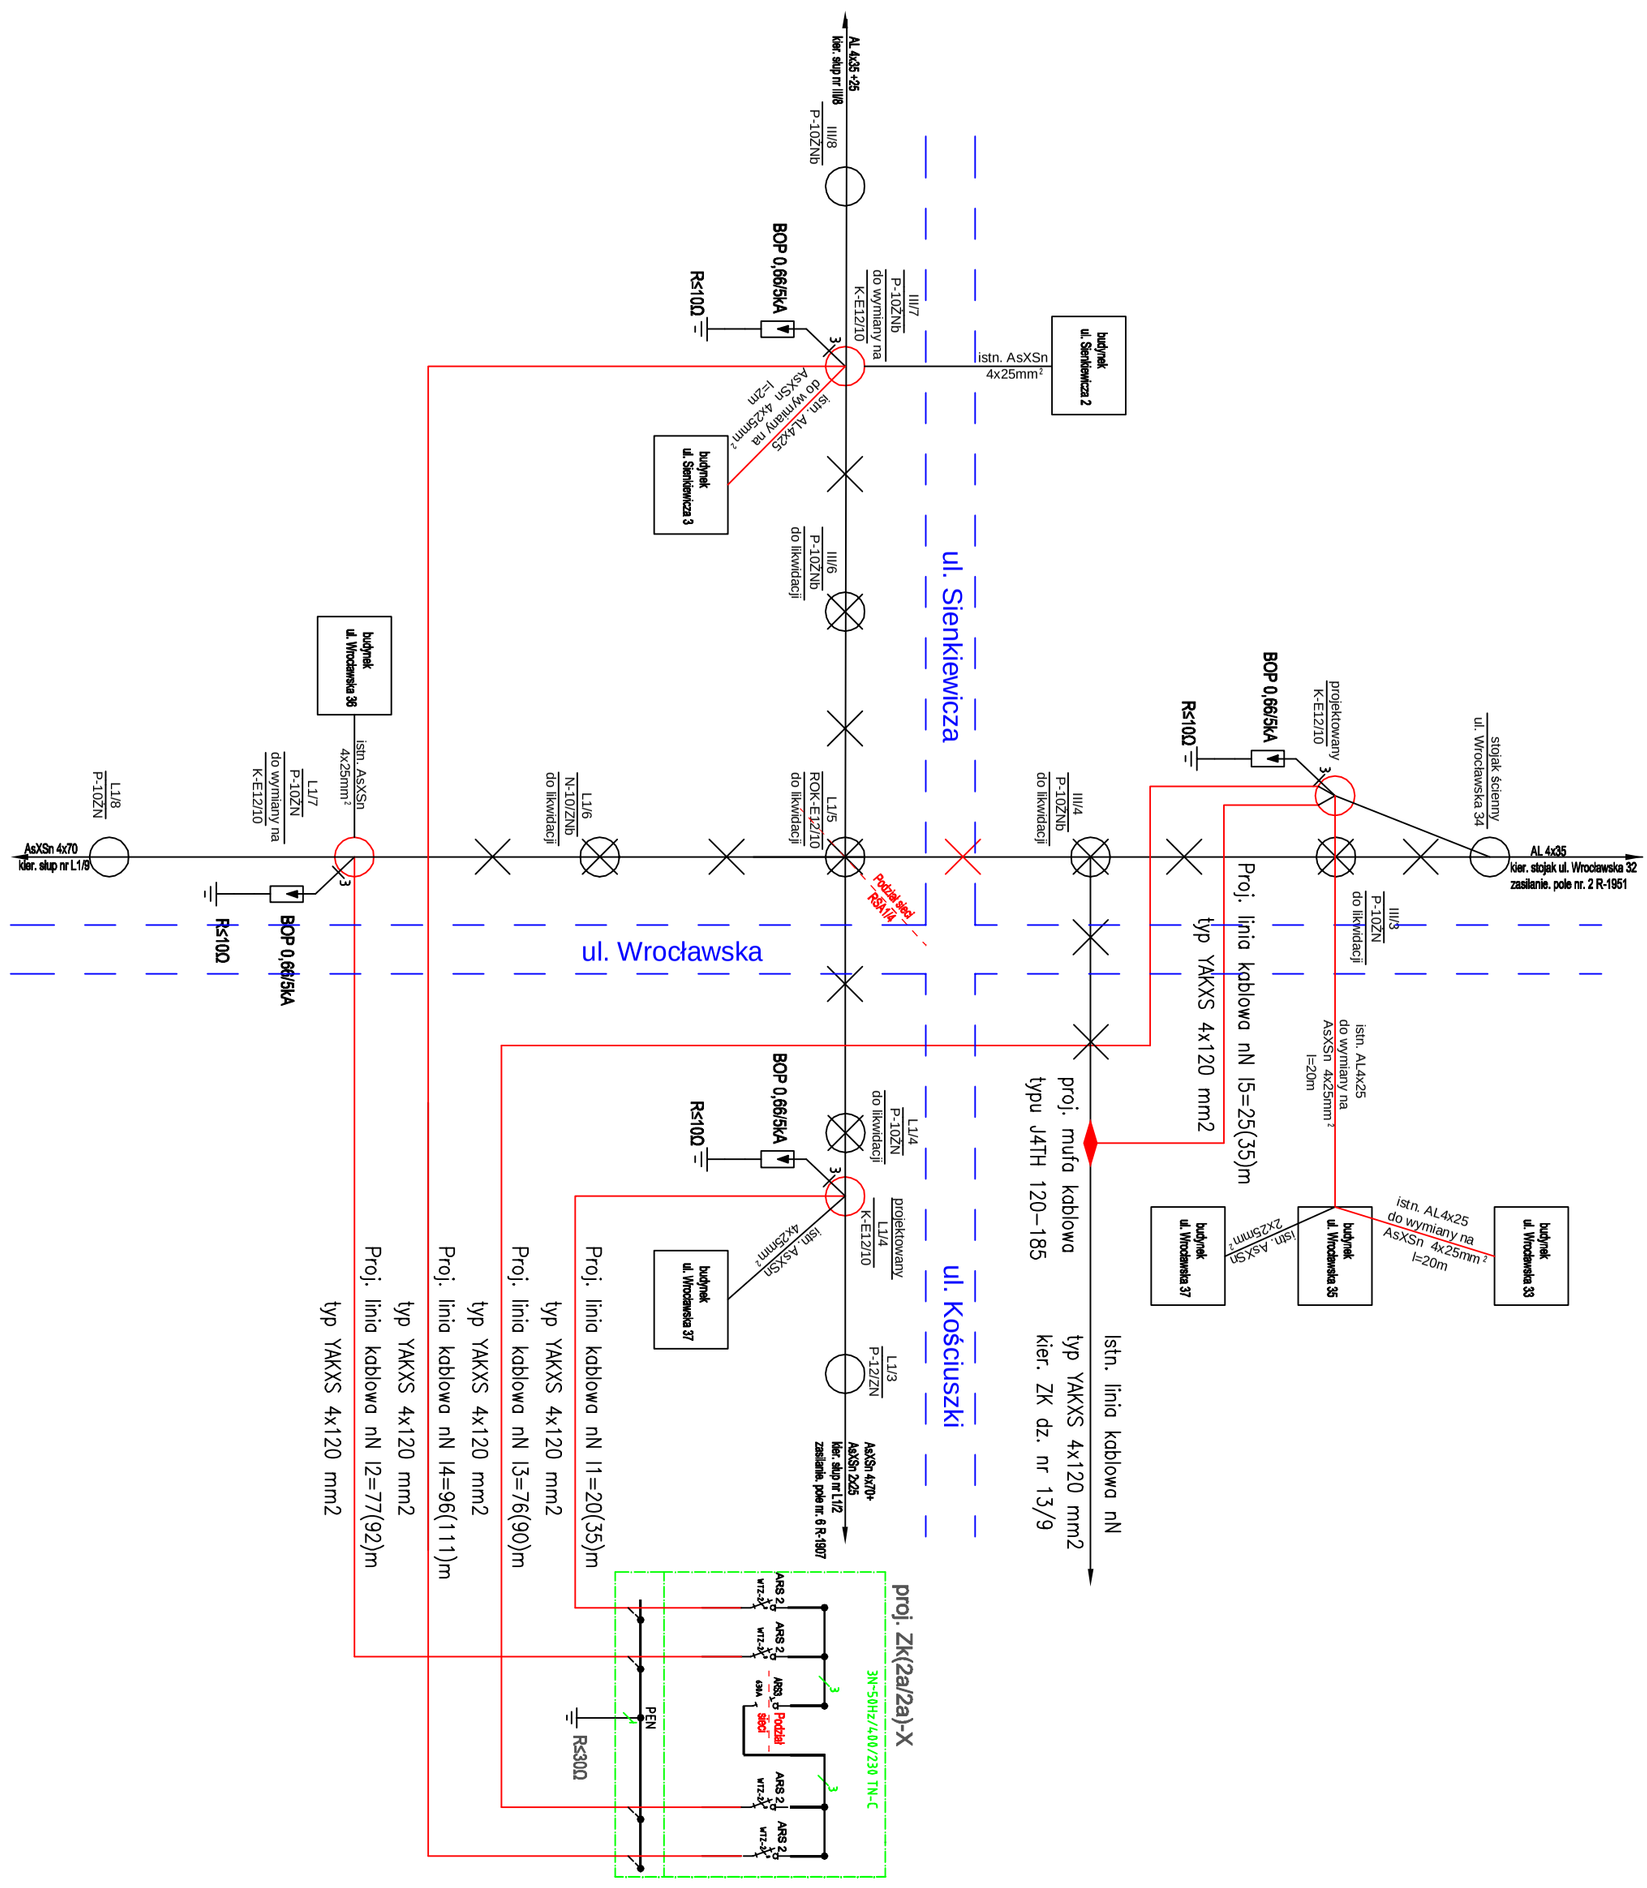

Inwestor:

GMINA ŻMIGRÓD
pl. Wojska Polskiego 2-3 55-140 Żmigród

Jednostka projektowa:

IRDRO Stanisław Szymczuk
ul. Kwiska 5/7; 54-210 Wrocław
tel./fax 071 351 73 18; e-mail: irdro@wp.pl

Projektant: (branża drogowa)	mgr inż. Stanisław Szymczuk	projektowanie dróg nr upr. 131/DOŚ/03		Stadium	Data
Sprawdzający:				Projekt Wykonawczy	05.2016
Projektant: (branża elektryczna)	mgr inż. Tomasz Roj	nr upr. OPL/0632/PWOE/10		Branża	Skala
Sprawdzająca:				elektryczna	1:___

Zadanie: **Budowa ronda na skrzyżowaniu ul. Kościuszki i Wrocławskiej w Żmigrodzie.**

Obiekt: Schemat ideowy przebudowy linii napowietrznej nN

Nr archiw.: -

Nr umowy: -

Nr rys./Arkusz: E02
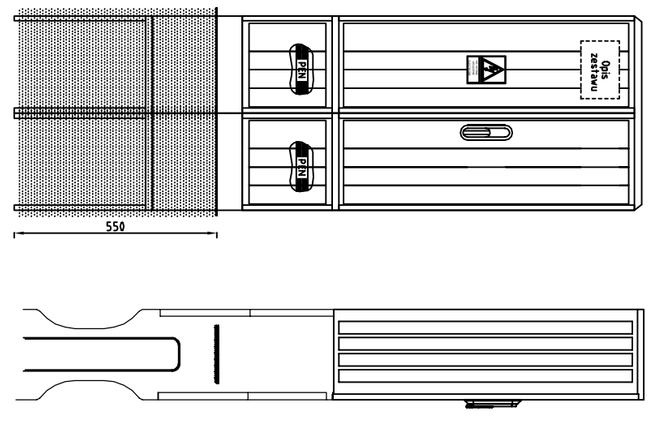
Widok szafki złączowej ZK2a/2a