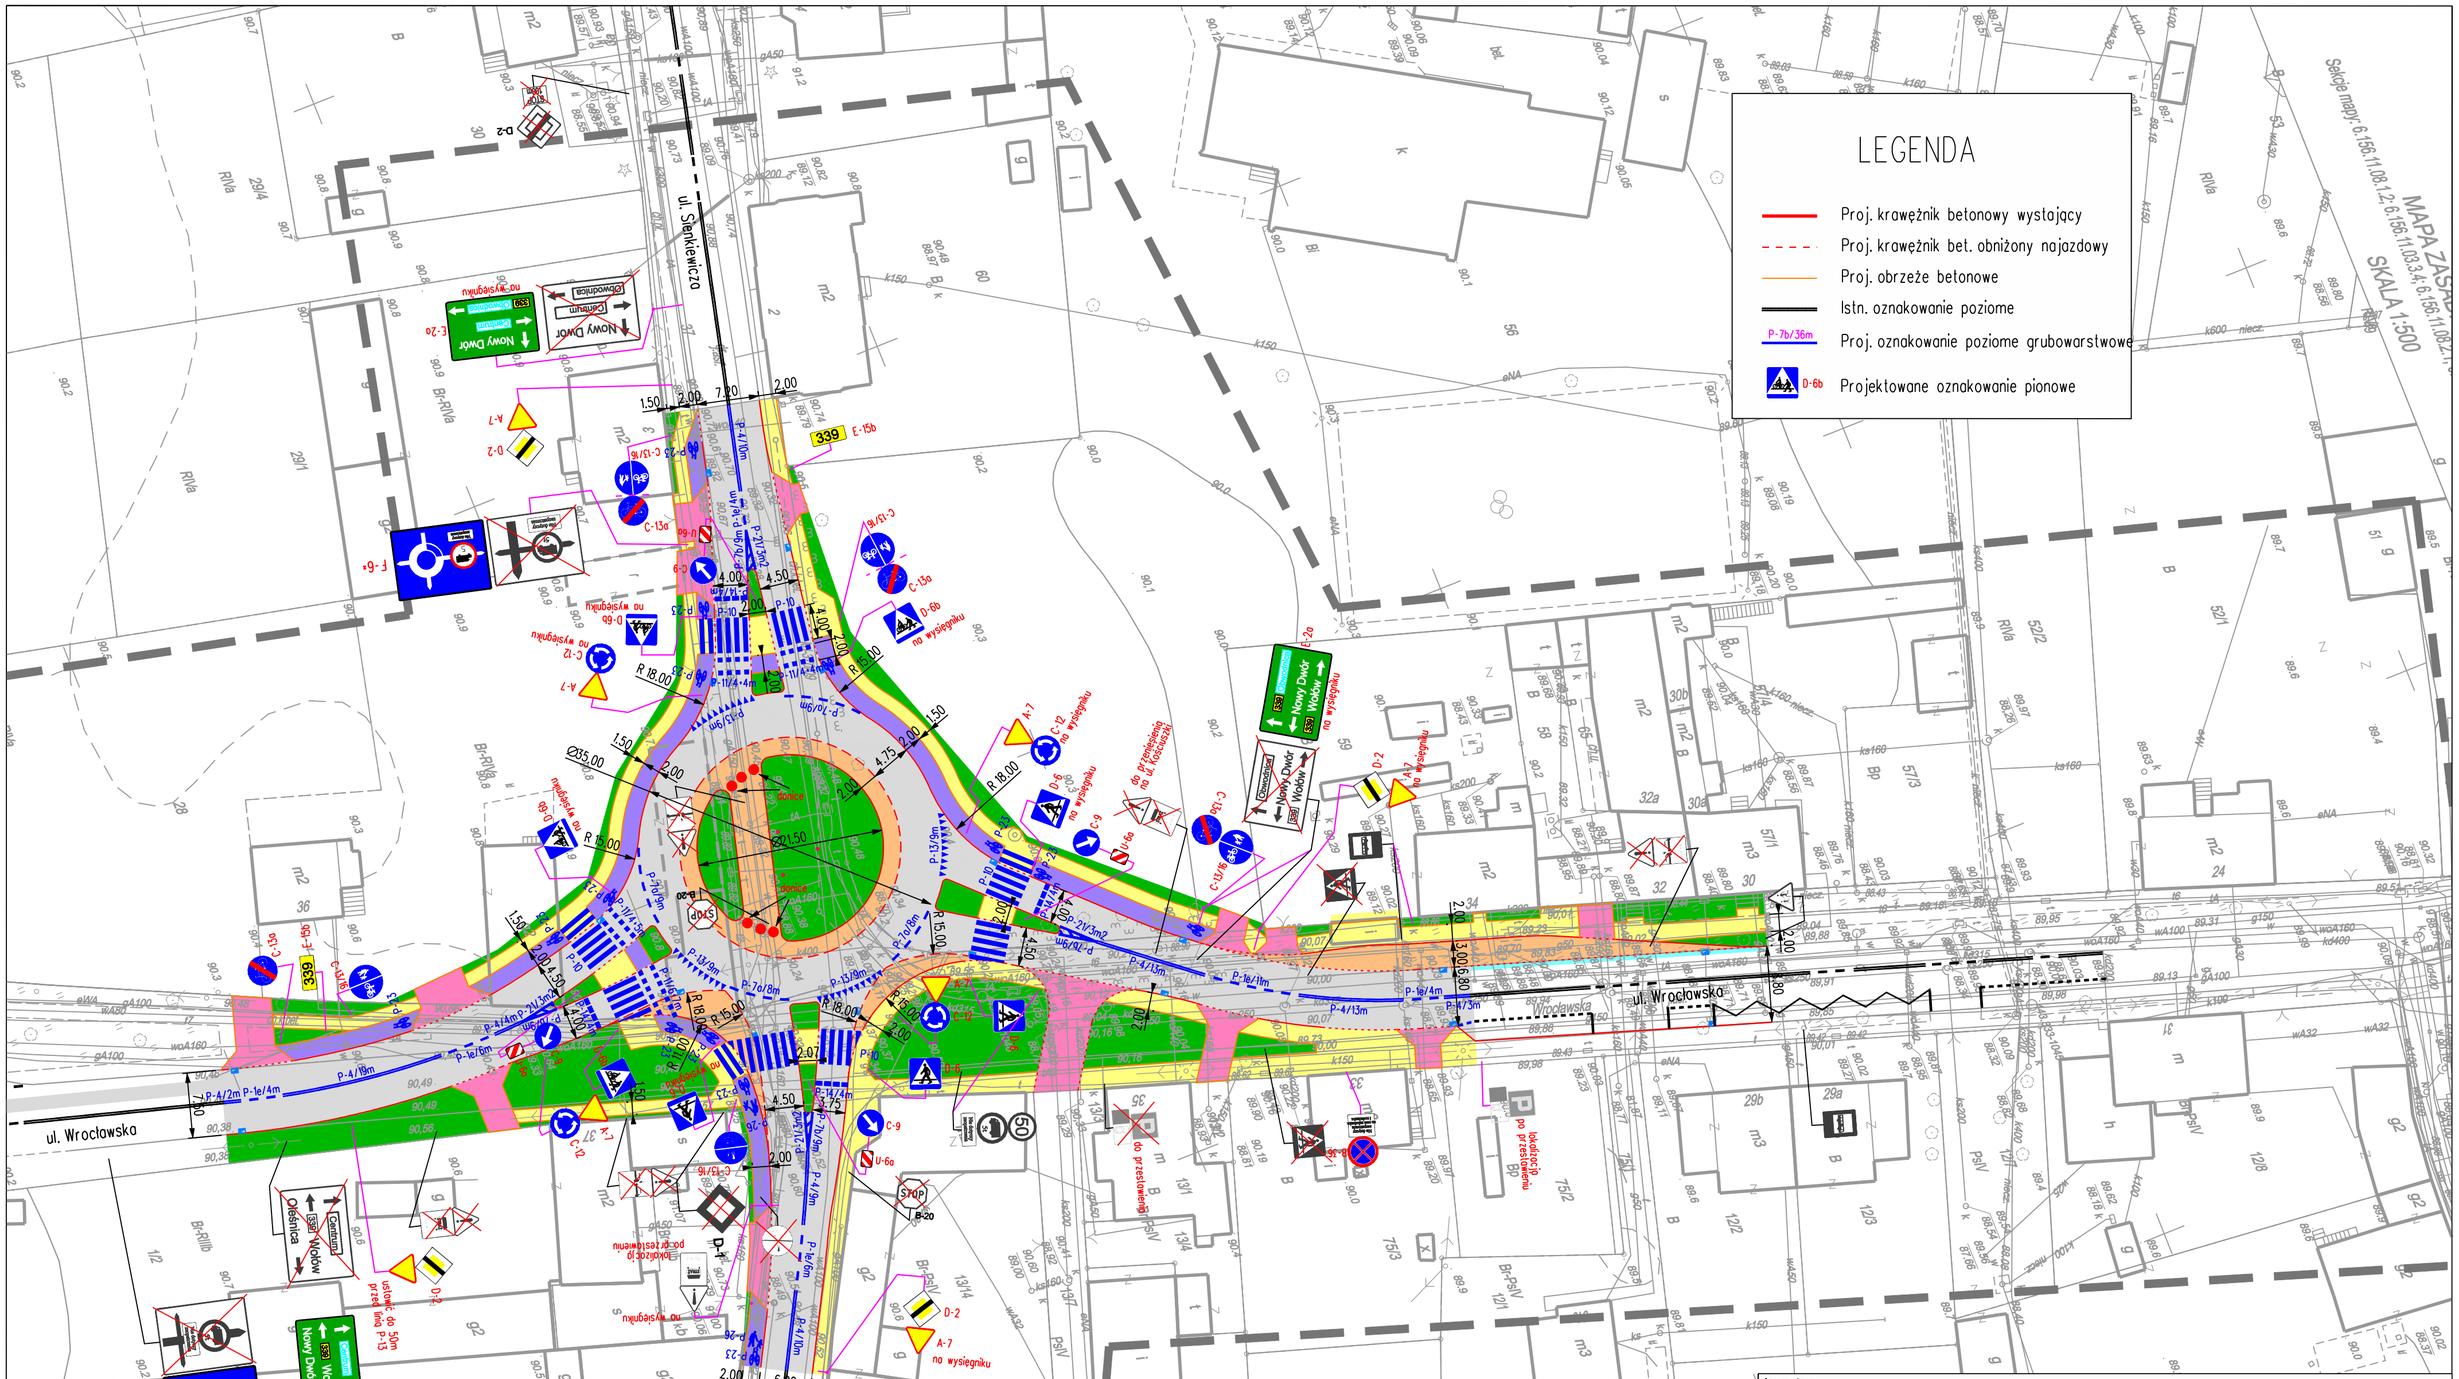
LEGENDA
Proj. krawężnik betonowy wystający
Proj. krawężnik bet. obniżony najazdowy
Proj. obrzeże betonowe
Istn. oznakowanie poziome
P-7b/36m Proj. oznakowanie poziome grubowarstwowe
D-6b Projektowane oznakowanie pionowe
MAPA ZASADNICZA
SKALA 1:500
ul. Sienkiewicza
ul. Wrocławska
ul. Kościuszki
Nowy Dwór
Wołów
Obwodnica
Centrum
Olesnica
Milicz
Wrocławska
R 18.00
R 15.00
Ø35.00
Ø21.50
R 50.00
R 18.00
R 15.00
R 50.00
R 18.00
R 15