


Wykres profili - Droga gminna

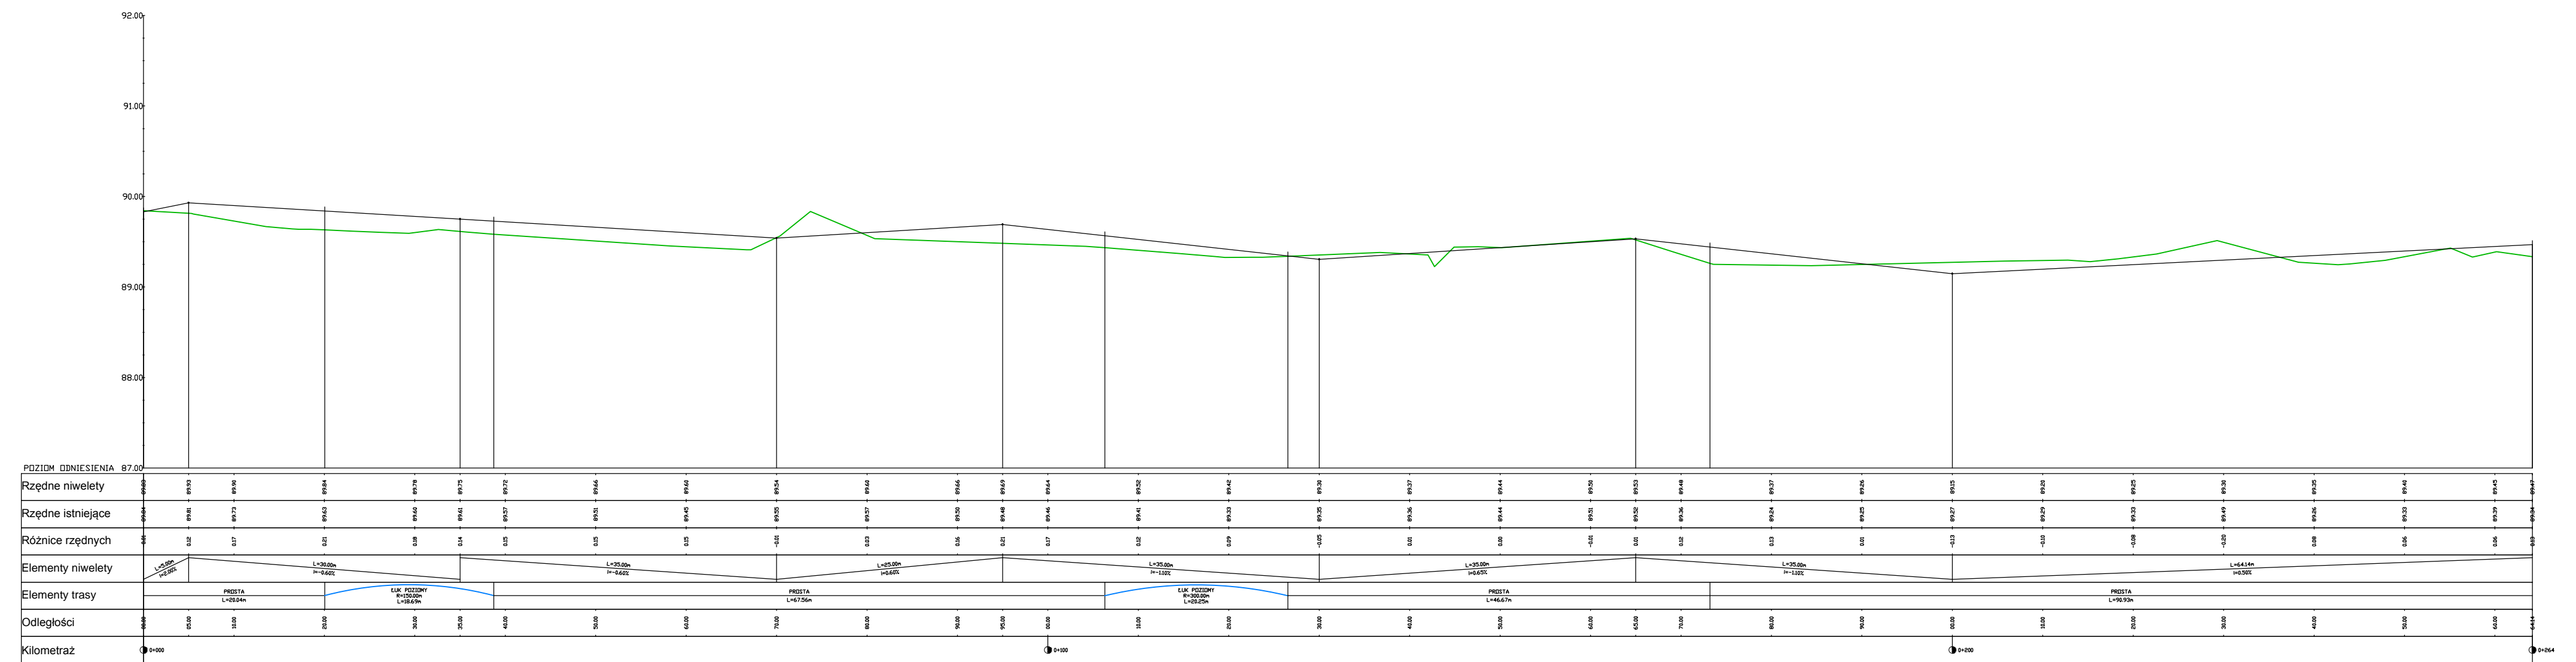

PRACOWNIA PROJEKTOWA BARTŁOMIEJ DYNOWSKI			
adres inwestycji:	Zmigród ul. Rybacka 1 Wiejska		
inwestor:	Gmina Zmigród, pl. Wojska Polskiego 2-3 55-140 Zmigród		
projektant: nr uprawnień	mgr inż. Bartłomiej Dynowski nr uprawnień 50/005/06		
temat rysunku:		PROJEKT ZAGOSPODAROWANIA TERENU	
data:		07.2014	04/0
skala:		PB	1:500/50
nr rysunku:			04/0