


PRZEKRÓJ KONSTRUKCYJNY D-D

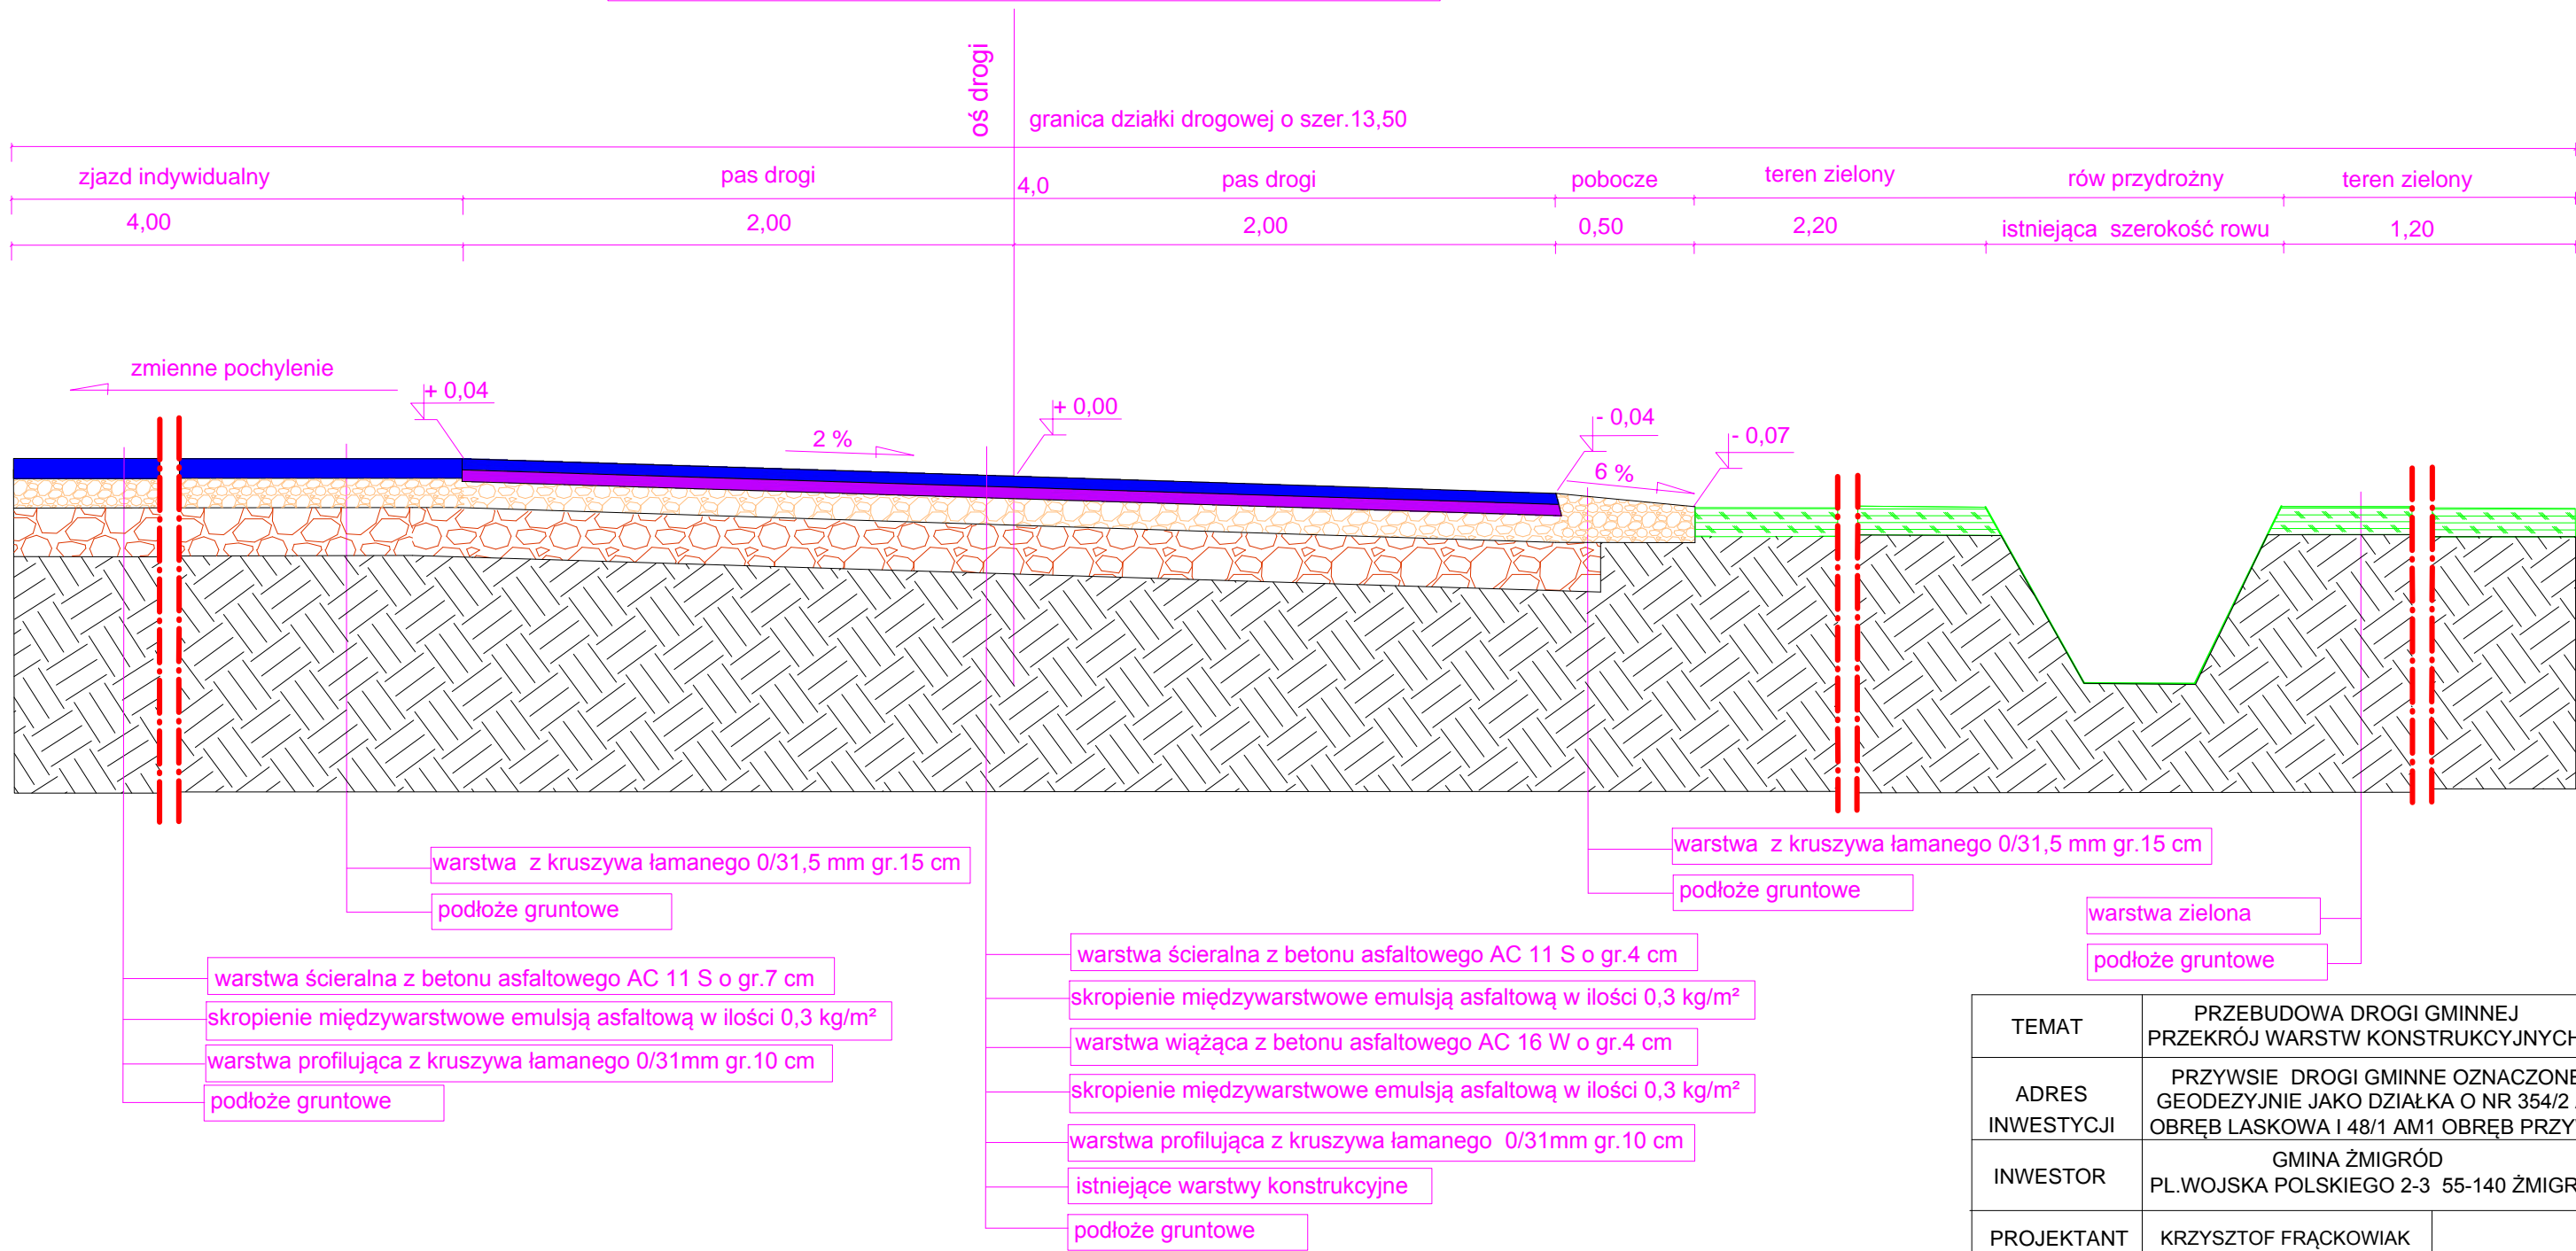

TEMAT	PRZEBUDOWA DROGI GMINNEJ PRZEKRÓJ WARSTW KONSTRUKCYJNYCH D-D				
ADRES INWESTYCJI	PRZYWSIE DROGI GMINNE OZNACZONE GEODEZYJNIE JAKO DZIAŁKA O NR 354/2 AM1 OBRĘB LASKOWA I 48/1 AM1 OBRĘB PRZYWSIE				
INWESTOR	GMINA ŻMIGRÓD PL.WOJSKA POLSKIEGO 2-3 55-140 ŻMIGRÓD				
PROJEKTANT	KRZYSZTOF FRĄCKOWIAK				
BRANŻA DROGOWA	STADIUM PB	DATA 05.2017	SKALA 1:25	NR RYS. 6	