


Gmina Żmigród

- Ruiny zamku
- Zabytkowe kościoły
- Grodziska
- Zabytkowy słup graniczny
- Krzyże pokutne
- Zabytkowe dawne dworce kolejowe
- Zabytkowa zabudowa folwarczna
- Zabytkowe parki
- Pomniki przyrody

- Baza noclegowa
- Restauracje, bary
- Łowiska wędkarskie
- Zakład rybacki
- Parkingi
- Poczty
- Punkty pomocy medycznej
- Ośrodki wypoczynkowe

- Zakaz wjazdu dla samochodów

- Granice Parku Krajobrazowego
- Dolina Baryczy
- Granice rezerwatów przyrody
- Szlaki turystyczne: niebieski
- Szlaki turystyczne: zielony
- Szlaki turystyczne: czerwony
- Szlak kajakowy wraz z miejscami przenoszenia kajaku
- Nieznakowane trasy rowerowe

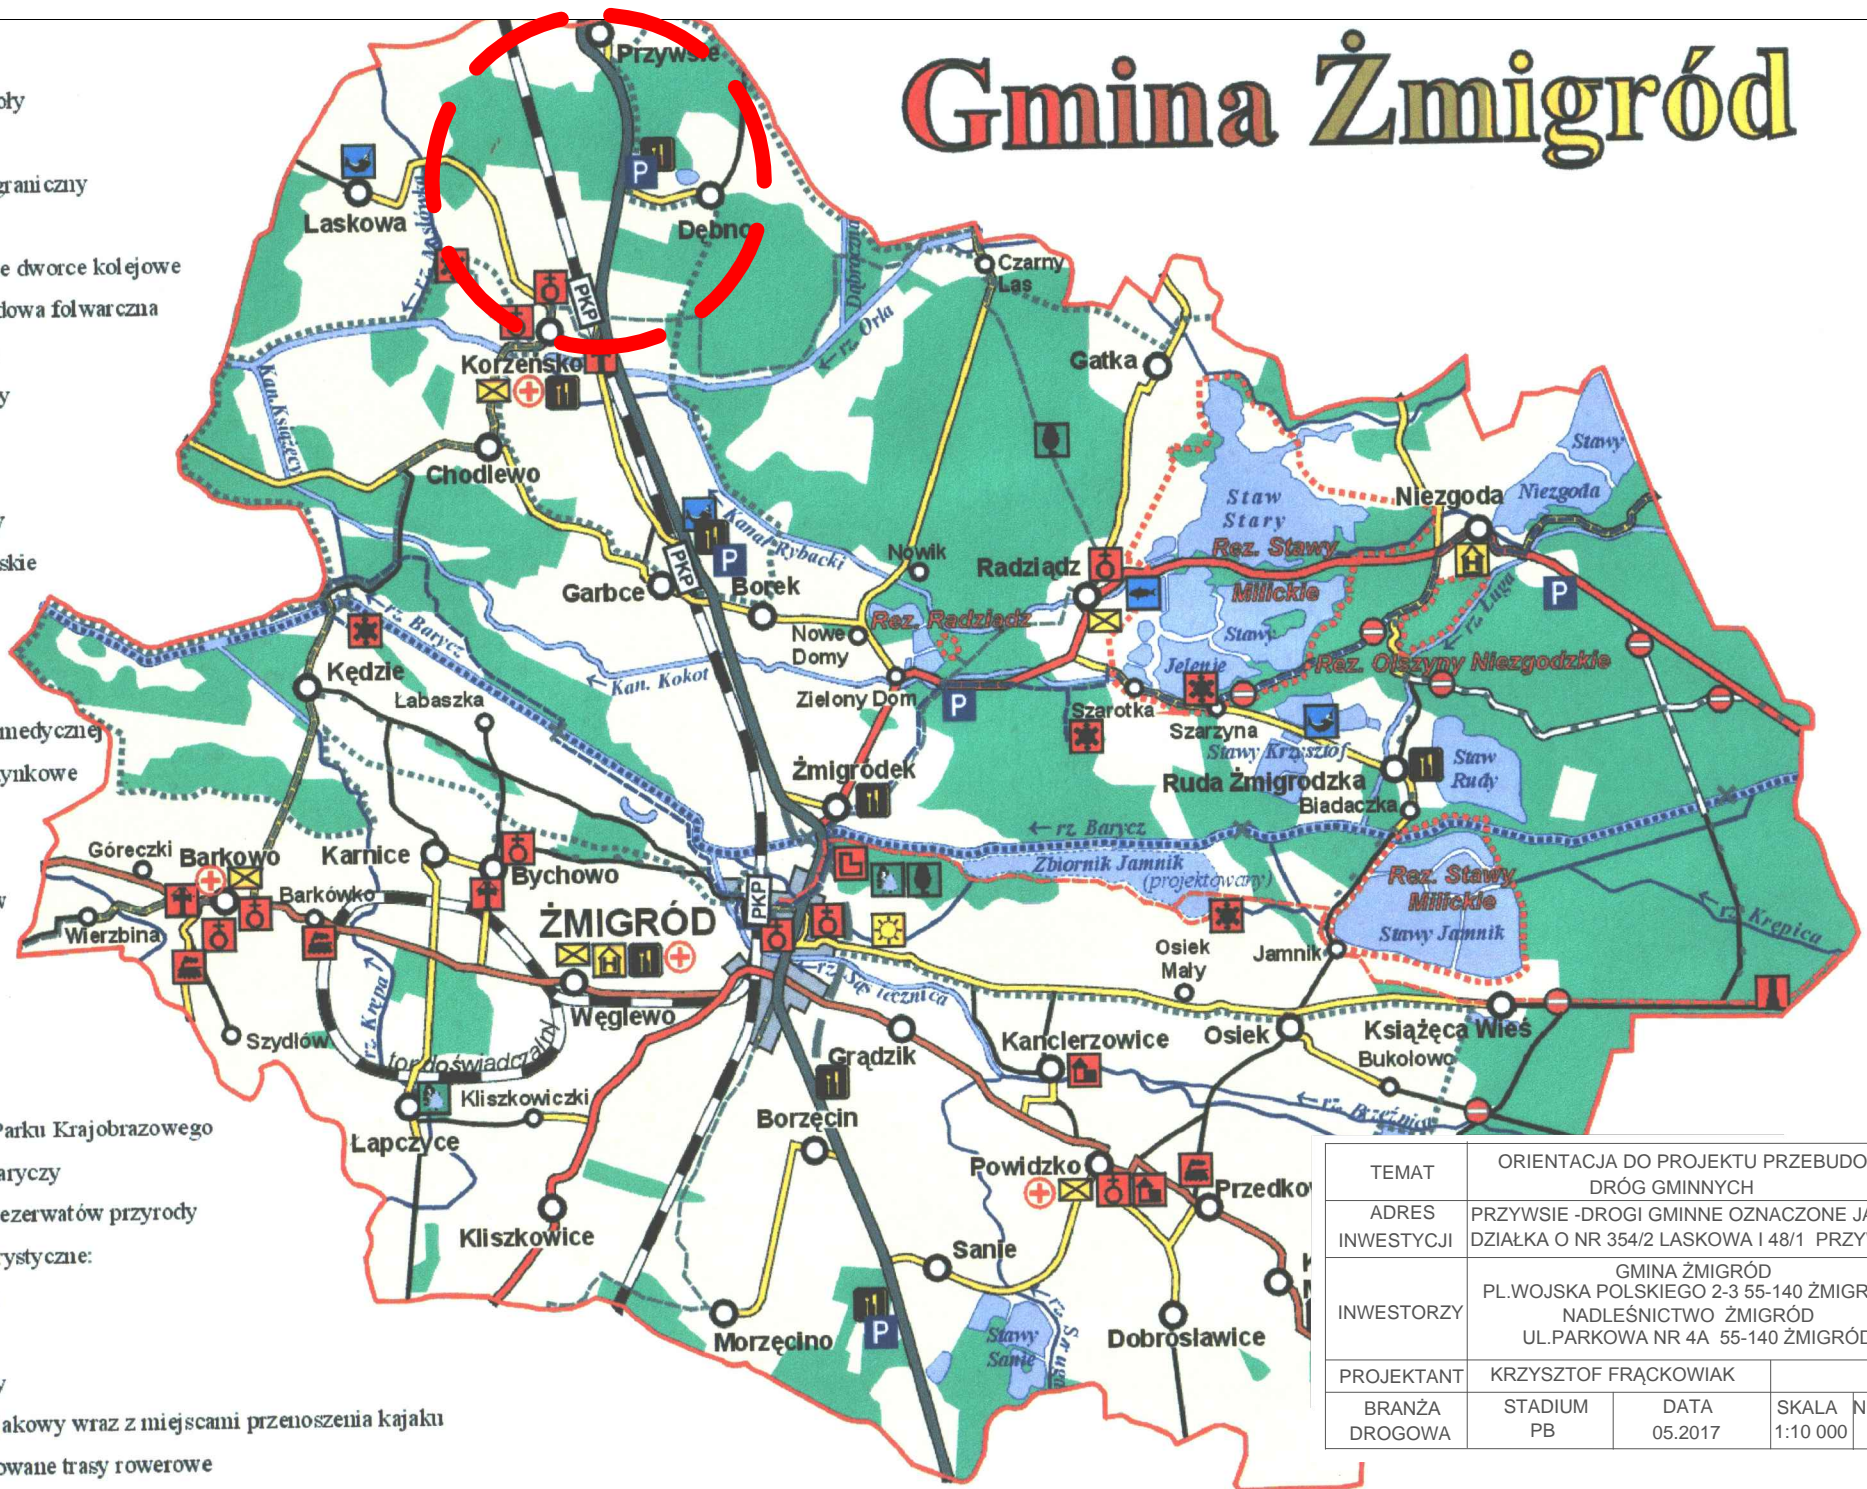

TEMAT	ORIENTACJA DO PROJEKTU PRZEBUDOWY DRÓG GMINNYCH				
ADRES INWESTYCJI	PRZYWSIE - DROGI GMINNE OZNACZONE JAKO DZIAŁKA O NR 354/2 LASKOWA I 48/1 PRZYWSIE				
INWESTORZY	GMINA ŻMIGRÓD PL.WOJSKA POLSKIEGO 2-3 55-140 ŻMIGRÓD NADLEŚNICTWO ŻMIGRÓD UL.PARKOWA NR 4A 55-140 ŻMIGRÓD				
PROJEKTANT	KRZYSZTOF FRĄCKOWIAK				
BRANŻA DROGOWA	STADIUM PB	DATA 05.2017	SKALA 1:10 000	NR RYS 1	