


PROFIL PODŁUŻNY OŚ DROGI OD km 0+150 - 0+280 DZIAŁKA NR 48/1 AM 1 OBREB PRZYWSIE

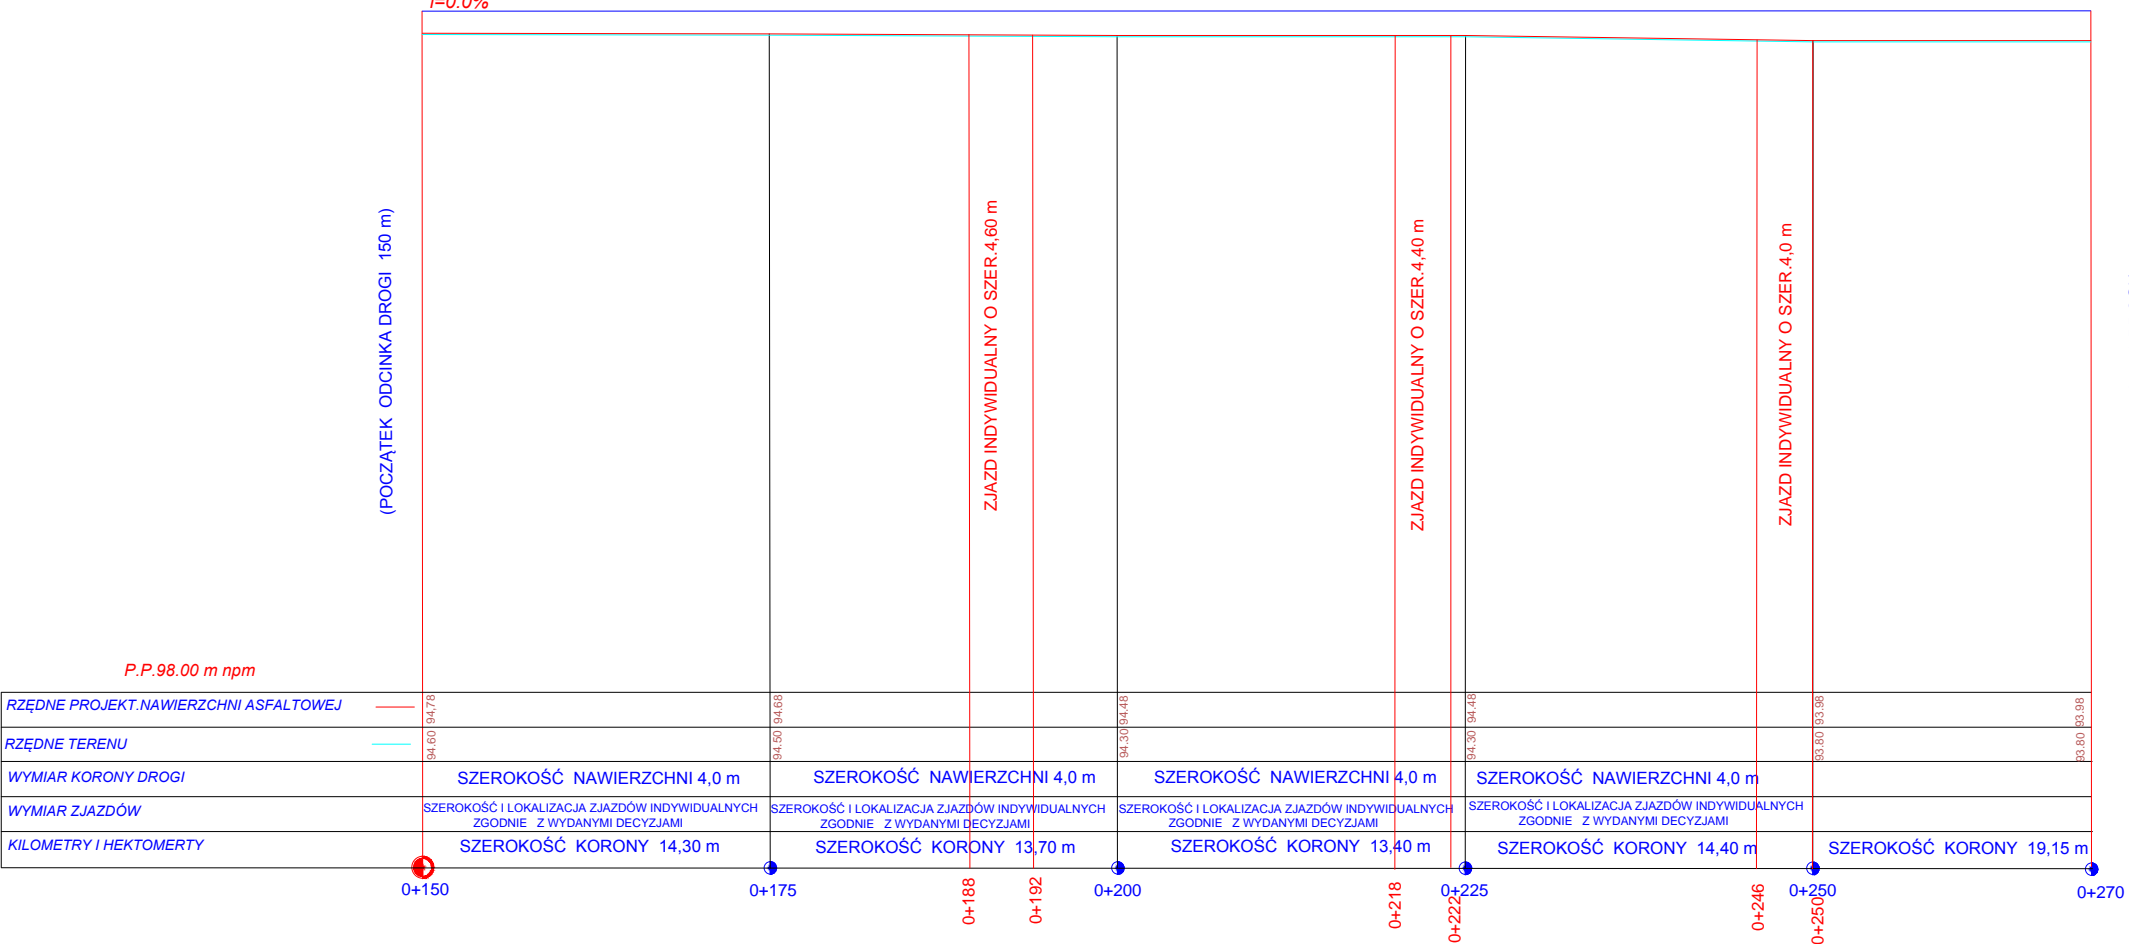

Skala
1: $\frac{50}{250}$

TEMAT	PROFIL PODŁUŻNY DROGI WEWNĘTRZNEJ			
ADRES INWESTYCJI	PRZYWSIE-DROGA GMINNA OZNACZONA GEODEZYJNIE JAKO DZIAŁKA O NR 48/1 AM 1			
INWESTORZY	GMINA ŻMIGRÓD			
	PL.WOJSKA POLSKIEGO NR 2-3 55-140 ŻMIGRÓD NADLEŚNICTWO ŻMIGRÓD UL.PARKOWA NR 4A 55-140 ŻMIGRÓD			
PROJEKTANT	KRZYSZTOF FRĄCKOWIAK			
BRANŻA DROGOWA	STADIUM PB	DATA 05.2017	SKALA 1:50/250	NR RYS. 9