


PROFIL PODŁUŻNY OŚ DROGI OD km 0+150 - 0+312 DZIAŁKA NR 506 AM 1 OBREB RADZIĄDZ

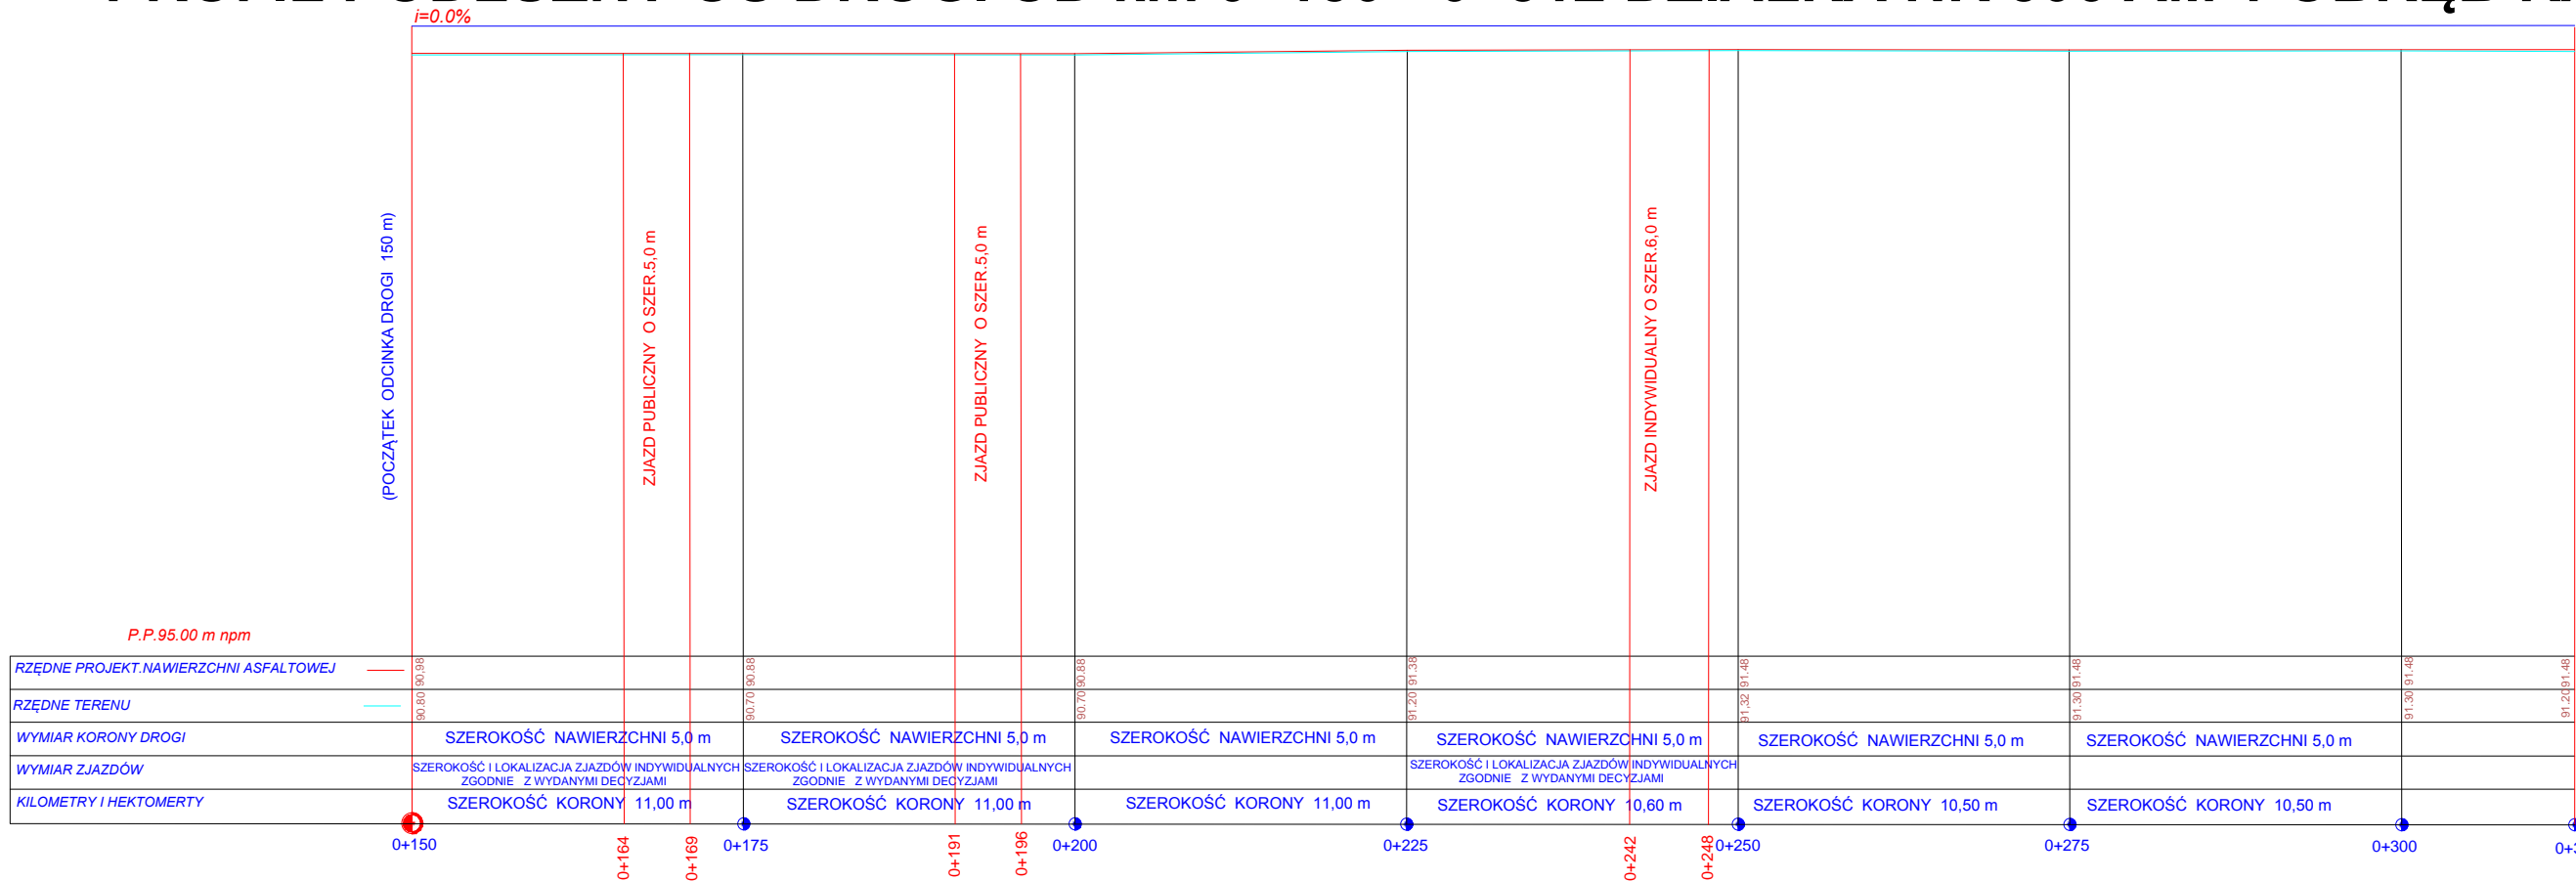

Skala
1: $\frac{50}{250}$

TEMAT	PROFIL PODŁUŻNY DROGI WEWNĘTRZNEJ			
ADRES INWESTYCJI	RADZIĄDZ-DROGA GMINNA OZNACZONA GEODEZYJNIE JAKO DZIAŁKA O NR 506 AM 1 GMINA ŻMIGRÓD			
INWESTORZY	PL.WOJSKA POLSKIEGO NR 2-3 55-140 ŻMIGRÓD NADLEŚNICTWO ŻMIGRÓD UL.PARKOWA NR 4A 55-140 ŻMIGRÓD			
PROJEKTANT	KRZYSZTOF FRĄCKOWIAK			
BRANŻA DROGOWA	STADIUM PB	DATA 05.2017	SKALA 1:50/250	NR RYS. 8