


PRZEKRÓJ KONSTRUKCYJNY B-B

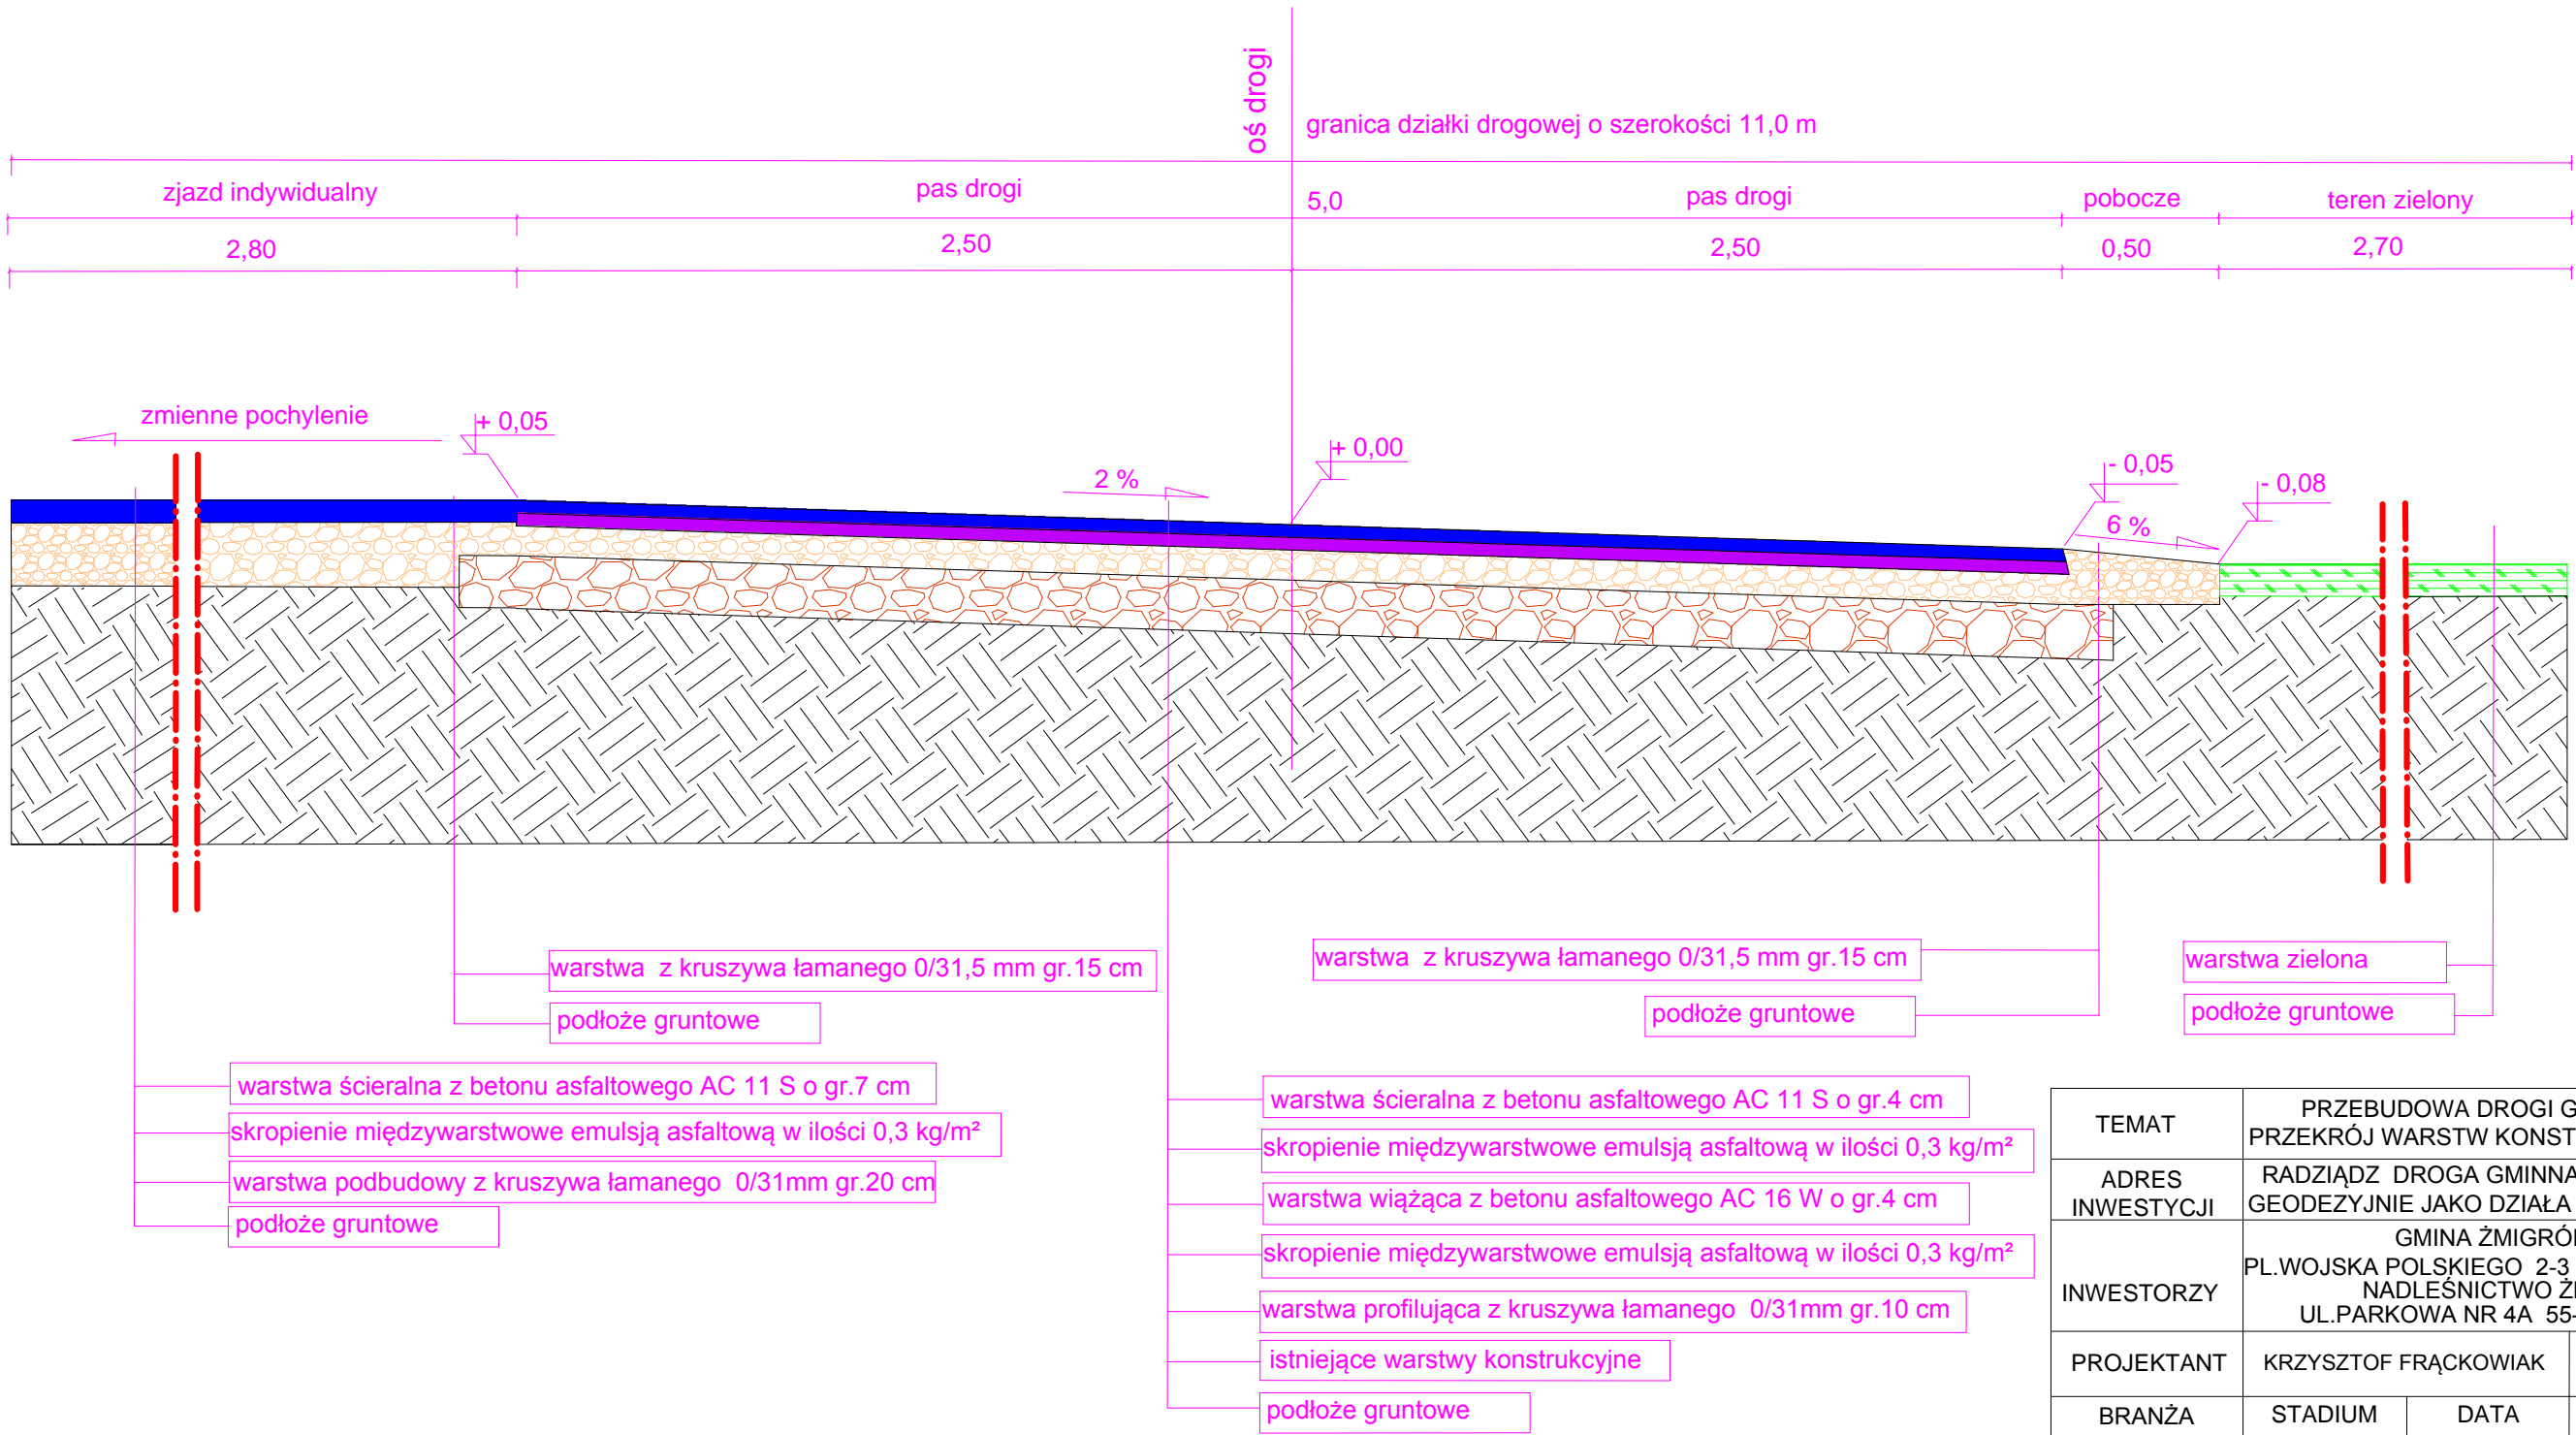

TEMAT	PRZEBUDOWA DROGI GMINNEJ PRZEKRÓJ WARSTW KONSTRUKCYJNYCH B-B				
ADRES INWESTYCJI	RADZIĄDZ DROGA GMINNA OZNACZONA GEODEZYJNIE JAKO DZIAŁA O NR 506 AM 1				
INWESTORZY	GMINA ŻMIGRÓD PL.WOJSKA POLSKIEGO 2-3 55-140 ŻMIGRÓD NADLEŚNICTWO ŻMIGRÓD UL.PARKOWA NR 4A 55-140 ŻMIGRÓD				
PROJEKTANT	KRZYSZTOF FRĄCKOWIAK				
BRANŻA DROGOWA	STADIUM PB	DATA 05.2017	SKALA 1:25	NR RYS. 5	