


PROFIL PODŁUŻNY OŚ DROGI OD km 0+000 - 0+150 DZIAŁKA NR 506 AM 1 OBREB RADZIADZ

Skala
1: 50
250

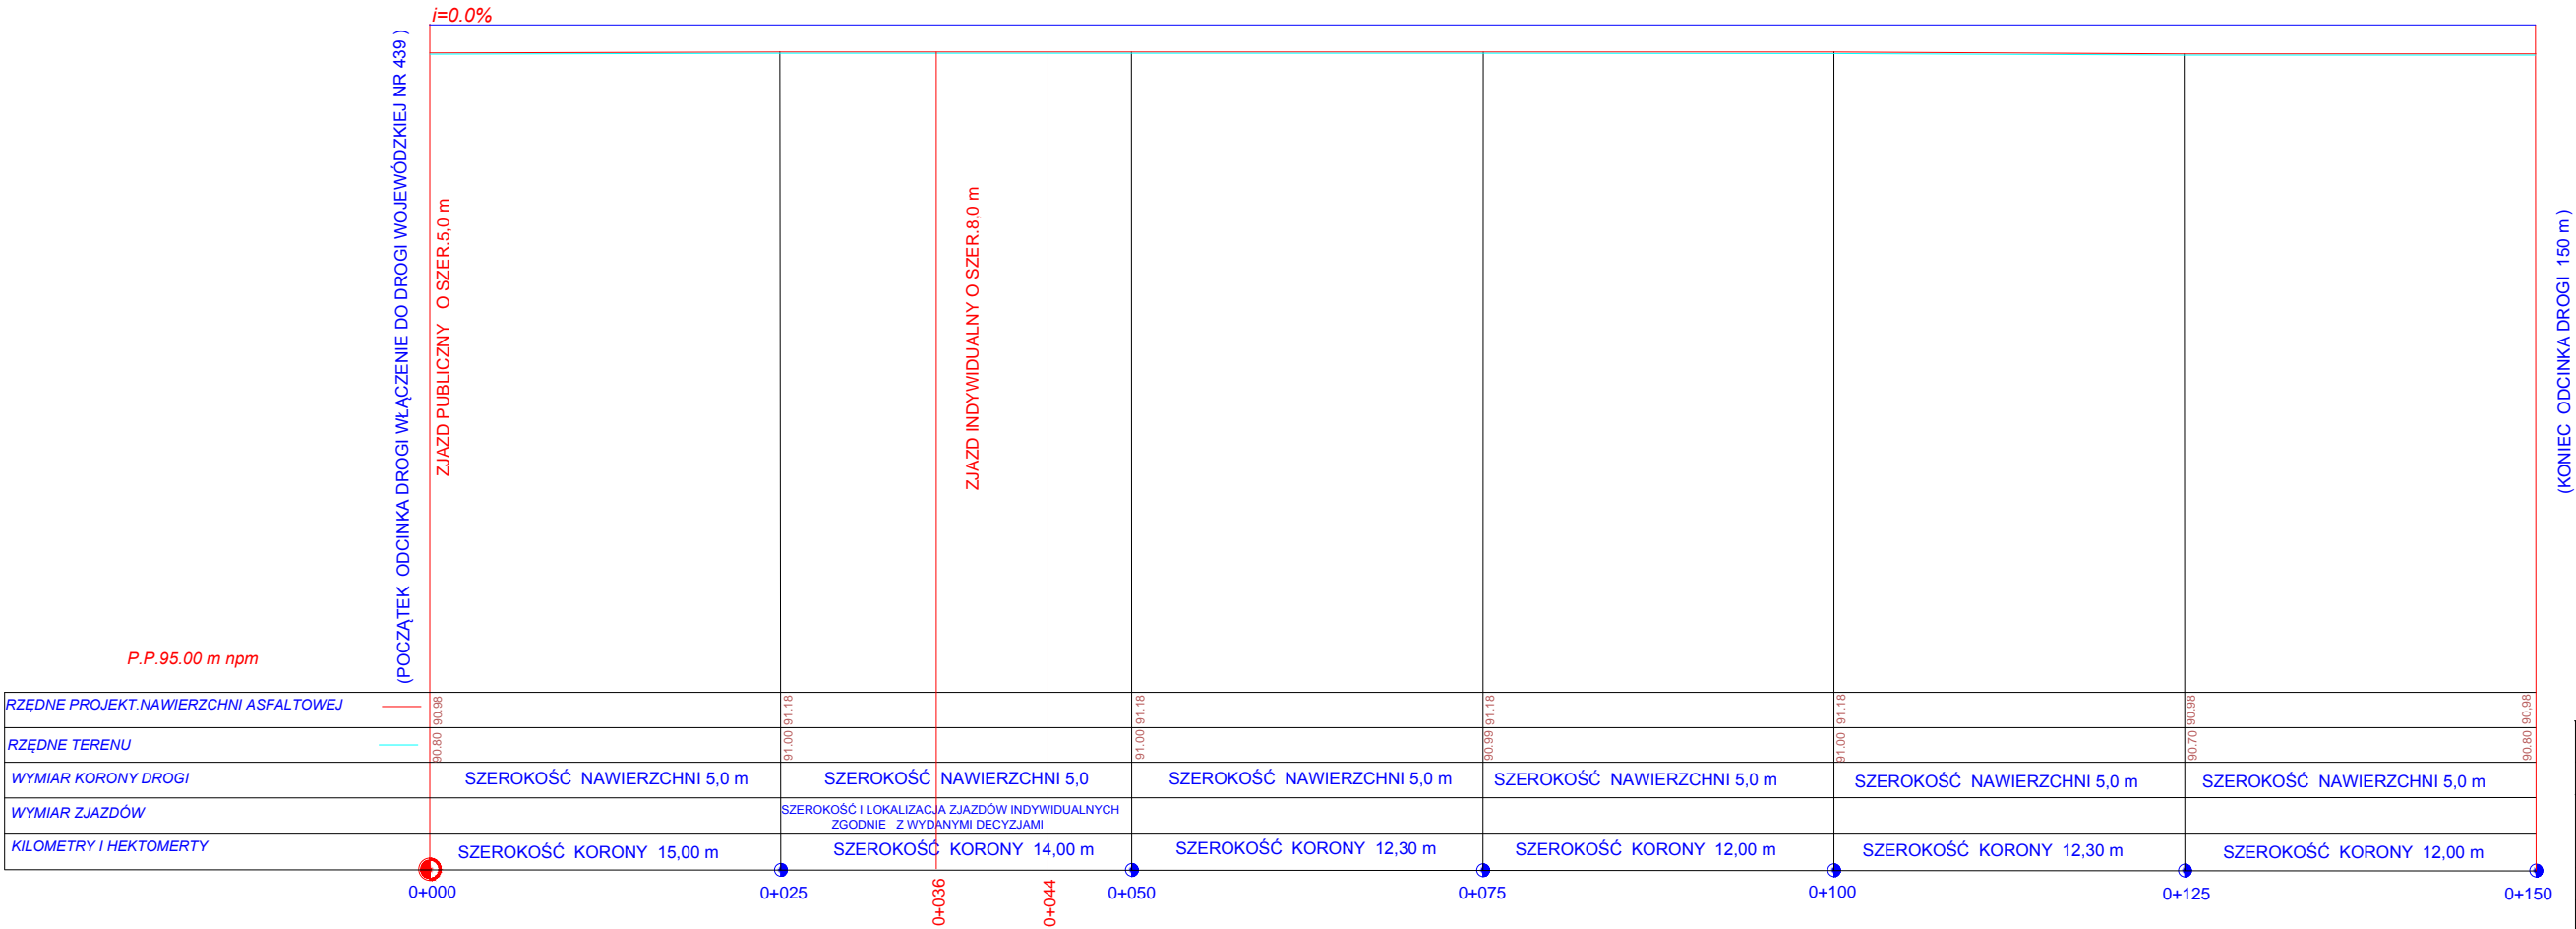

TEMAT	PROFIL PODŁUŻNY DROGI WEWNĘTRZNEJ				
ADRES INWESTYCJI	RADZIADZ-DROGA GMINNA OZNACZONA GEODEZYJNIE JAKO DZIAŁKA O NR 506 AM 1 GMINA ŻMIGRÓD				
INWESTORZY	PL.WOJSKA POLSKIEGO NR 2-3 55-140 ŻMIGRÓD NADLEŚNICTWO ŻMIGRÓD UL.PARKOWA NR 4A 55-140 ŻMIGRÓD				
PROJEKTANT	KRZYSZTOF FRĄCKOWIAK				
BRANŻA DROGOWA	STADIUM PB	DATA 05.2017	SKALA 1:50/250	NR RYS. 7	