






ściana projektowana  
element projektowany  
ściana do wyburzenia  
otwór do wykucia  
element projektowany

|  |   |  |      |    |
|--|---|--|------|----|
| ARCHIDOM P. Frankiewicz, 63-700 Krotoszyn ul. Rynek 1/7  | Przebudowa i zmiana sposobu użytkowania budynku byłej szkoły na cele budynku miesz. jednorod.z.wuolokal | data<br>styczeń 2017   | 1:50 | 1. |
| RZUT PRZYZIEMIA  |   |  |      |    |
| mgr inż. arch. Poweł Frankiewicz<br>Nr ewid. 7131/125/P/2001<br>projektant bez ograniczeń w specjalności architektonicznej |   | inż. Marcin Wojtkowiak<br>Upr. WKP/0216/P00K/04<br>projektant bez ograniczeń w specjalności konstrukcyjno-budowlanej |      |    |

| ZESTAWIENIE POWIERZCHNI PARTERU |                     | RAZEM POW. UŻYTKOWA          |                      |
|---------------------------------|---------------------|------------------------------|----------------------|
| Nr                              | Nazwa pomieszczenia | Pow. UŻYTKOWA                | 162,0 m <sup>2</sup> |
| 1.01.                           | WIATROŁAP           | granitologres                | 5,1 m <sup>2</sup>   |
| 1.02.                           | KOMUNIKACJA         | granitologres                | 24,2 m <sup>2</sup>  |
| 1.14.                           | KORYTARZ            | plytki ceramiczne            | 6,8 m <sup>2</sup>   |
| 1.15.                           | POKÓJ               | wykładzina pcv               | 19,3 m <sup>2</sup>  |
| 1.16.                           | POKÓJ               | wykładzina pcv               | 9,7 m <sup>2</sup>   |
| 1.17.                           | KUCHNIA             | wykładzina pcv               | 11,6 m <sup>2</sup>  |
| 1.18.                           | LAZIENKA            | plytki cer.                  | 4,0 m <sup>2</sup>   |
| 1.19.                           | SCHOWEK             | plytki ceramiczne            | 3,1 m <sup>2</sup>   |
| 1.20.                           | KORYTARZ            | plytki ceramiczne            | 7,0 m <sup>2</sup>   |
| 1.21.                           | POKÓJ               | wykładzina pcv               | 17,5 m <sup>2</sup>  |
| 1.22.                           | POKÓJ               | wykładzina pcv               | 19,0 m <sup>2</sup>  |
| 1.23.                           | POKÓJ               | wykładzina pcv               | 9,8 m <sup>2</sup>   |
| 1.24.                           | KUCHNIA             | wykładzina pcv               | 11,6 m <sup>2</sup>  |
| 1.25.                           | LAZIENKA            | plytki ceramiczne            | 4,0 m <sup>2</sup>   |
| 1.26.                           | SCHOWEK             | plytki ceramiczne            | 4,5 m <sup>2</sup>   |
| MIESZKANIE I                    |                     | SCHOWEK 2x3,1 m <sup>2</sup> | 51,4 m <sup>2</sup>  |
| MIESZKANIE II                   |                     | SCHOWEK 2x3,1 m <sup>2</sup> | 68,9 m <sup>2</sup>  |

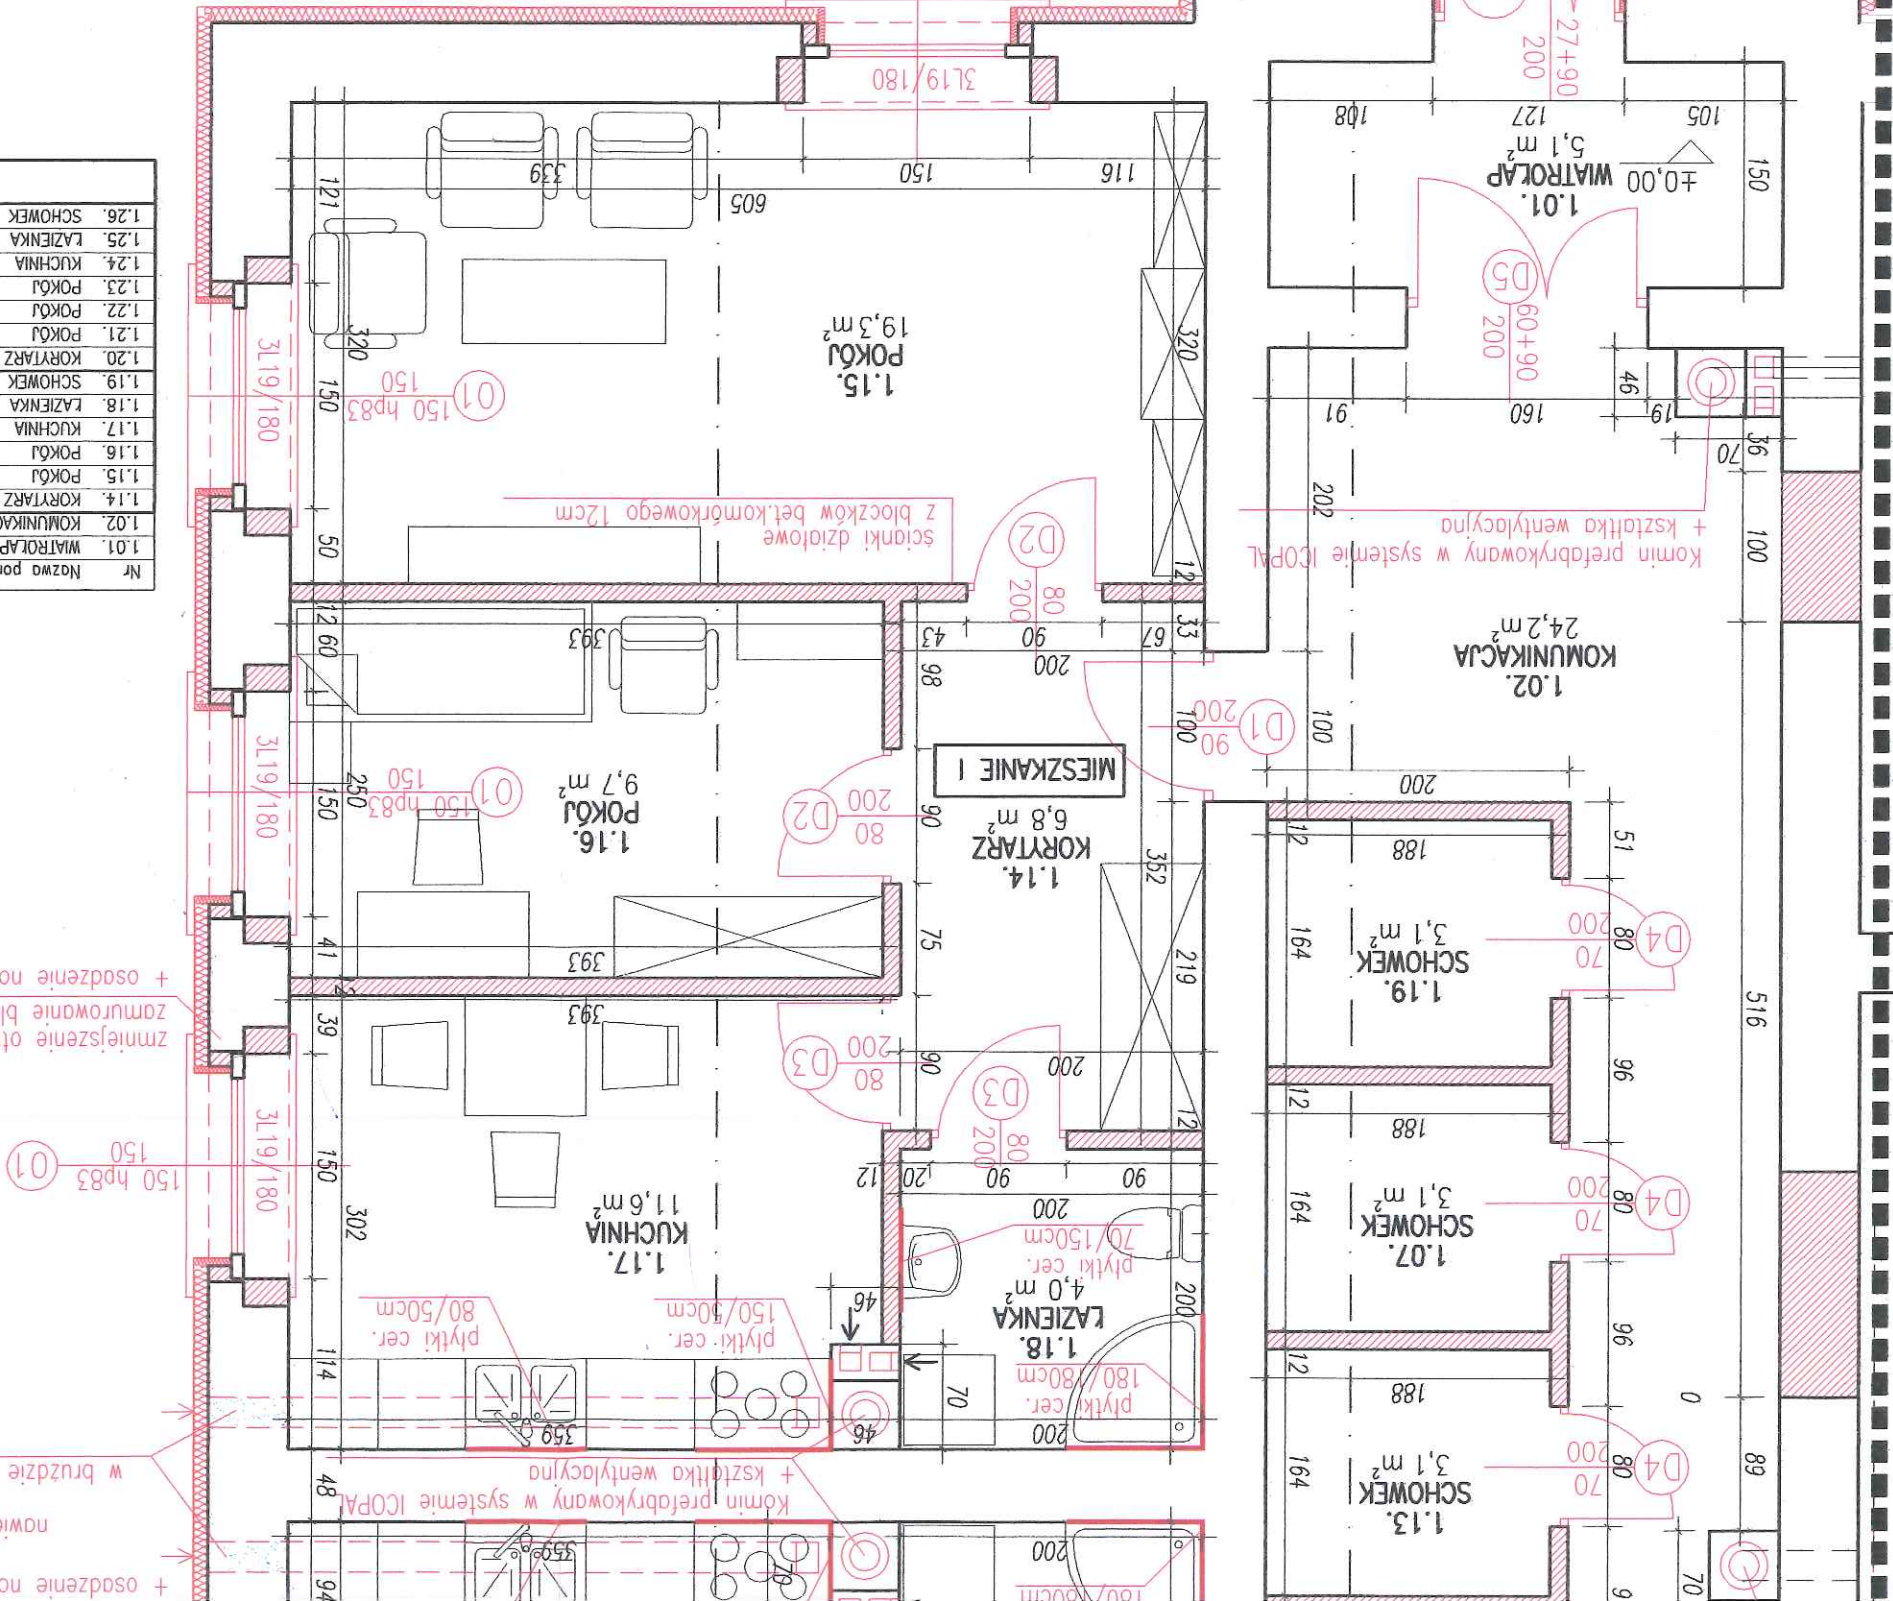

+ osadzenie nowego nadproża  
nowiew powietrza  
20/15  
w brudzie w posadzce

zmniejszenie otworu okiennego  
zamurowanie blokami z betonu komórkowego  
+ osadzenie nowego nadproża

zagiębie pod wycieraczkę gumową

Komin prefabrykowany w systemie ICOPA  
+ kształtka wentylacyjna

ścianki dzielowe  
z bloków bet.komórkowego 12cm