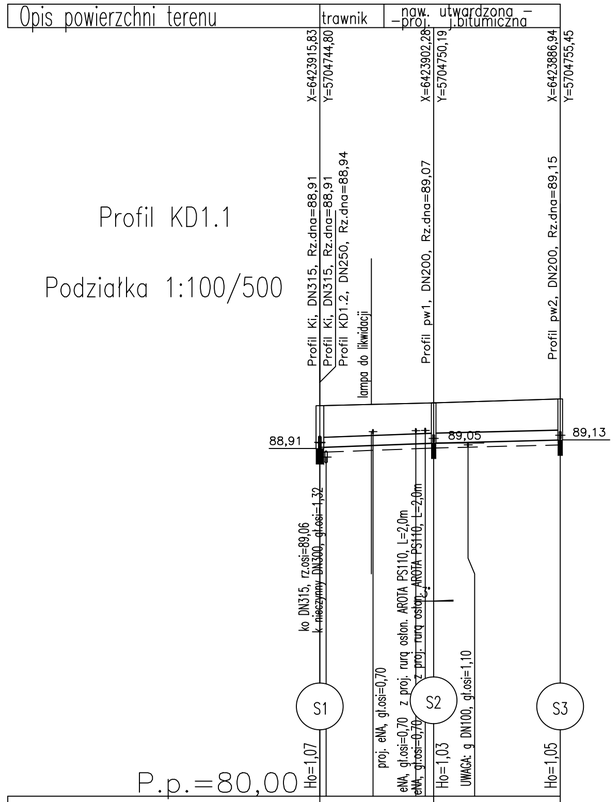

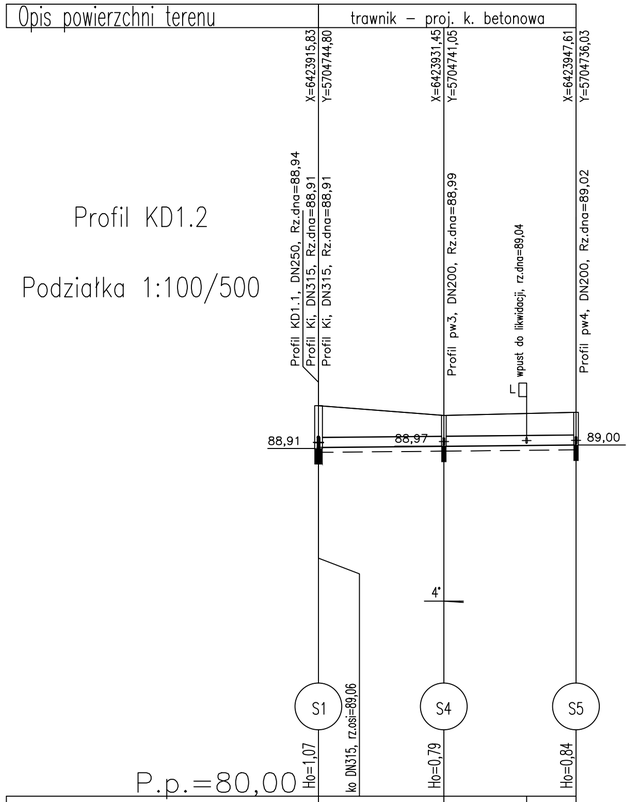

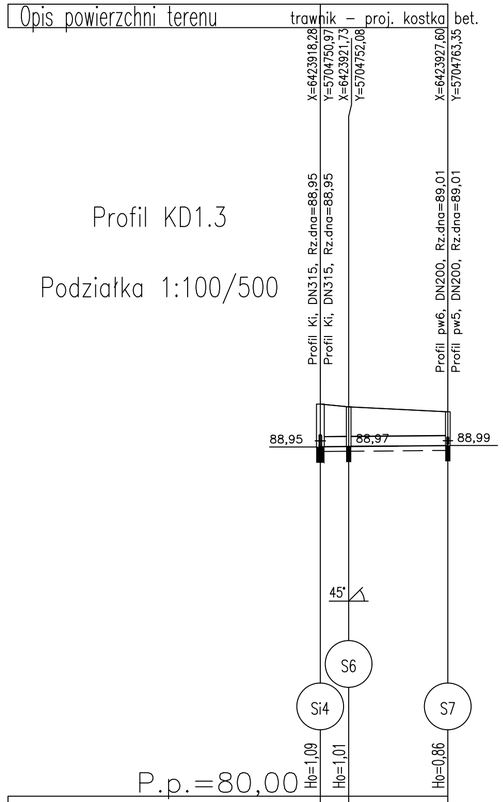

Profile podłużne
kanałów deszczowych KD1.1, KD1.2, KD1.3
Podziałka 1:100/500

Długość wszystkich przewodów: 80,1[m]

3	Profil KD1.3	16,3	Si4–S7
2	Profil KD1.2	33,0	S1–S5
1	Profil KD1.1	30,8	S1–S3
Nr profilu	Nazwa	Długość [m]	Węzły

Temat: Budowa zatoki autobusowej do dowozu uczniow szkoły, budowa parkingu dla samochodow osobowych, utwardzenie placow i dojazdow na działkach: 45/6, 45/7, 52/4, 36/7 AM-11 obreb Zmigrod

Stadium: PB+PW
Czesc: sanitarna

Funkcja	Nazwisko	Uprawnienia	Data	Podpis
Projektował	mgr inz. Mariusz Sierpina	instalacyjno-inzynieryjne w zakresie sieci sanit. 302/88/UW	06.2016	
Sprawdził	mgr inz. Helena Duziak	instalacyjno-inzynieryjne w zakresie sieci sanit. 214/80/WBPP	06.2016	

Inwestor: Gmina Zmigrod
Plac Wojska Polskiego 2-3 , 55-140 Zmigrod

Profile podluzne kanalow deszczowych KD1.1, KD1.2, KD1.3

skala 1:500.
Nr rysunku 2/S