

Przekrój A-A

istniejąca nawierzchni ul. 22-go lipca

bet. kostka brukowa szara	gr. 8 cm
miat kamienny	gr. 3 cm
mieszanka mineralna 0/31	gr. 15 cm
w. oddziałająca z płasku	gr. 15 cm
nasyt 30 20-30cm	
podłoże gruntowe	

bet. kostka brukowa grafiowa	gr. 8 cm
miat kamienny	gr. 3 cm
mieszanka mineralna 0/31,5	gr. 15 cm
stabilizacja Rm=2,5 MPa	gr. 15 cm
podłoże gruntowe	


bet. kostka brukowa szara	gr. 8 cm
miat kamienny	gr. 3 cm
mieszanka mineralna 0/31,5	gr. 10 cm
mieszanka min. 0/ 63	gr. 15 cm
nasyt (wymiana gruntu)	
podłoże gruntowe	

bet. kostka brukowa żółta	gr. 8 cm
miat kamienny	gr. 3 cm
mieszanka mineralna 0/31,5	gr. 10 cm
mieszanka min. 0/ 63	gr. 15 cm
nasyt (wymiana gruntu)	
podłoże gruntowe	

bet. kostka brukowa grafiowa	gr. 8 cm
miat kamienny	gr. 3 cm
mieszanka mineralna 0/31,5	gr. 10 cm
mieszanka min. 0/ 63	gr. 15 cm
stabilizacja Rm= 5 Mpa	gr. 20 cm
podłoże gruntowe	

bet. kostka brukowa	szara a	gr. 8 cm
miat kamienny		gr. 3 cm
mieszanka mineralna 0/31		gr. 15 cm
w. oddziałająca z płasku		gr. 15 cm
podłoże gruntowe		

ist. sciana budynku

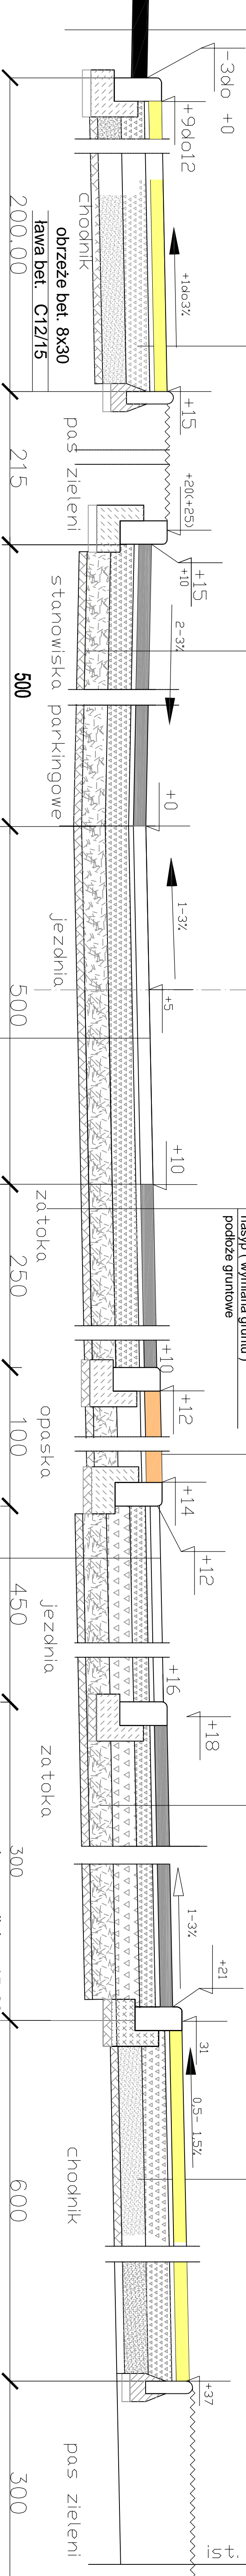

Przekrój B-B

w. ścierna AC 11 S	gr. 4cm
w. wiążąca AC 16 W	gr. 20 cm
mieszanka mineralna 0/63	gr. 15 cm
stabilizacja Rm=2,5 MPa	
podłoże gruntowe	

bet. kostka brukowa szara	gr. 8 cm
miat kamienny	gr. 3 cm
mieszanka mineralna 0/31,5	gr. 15 cm
stabilizacja Rm=2,5 MPa	gr. 15 cm
nasyt na podłożu gruntowym	

bet. kostka brukowa grafiowa	gr. 8 cm
miat kamienny	gr. 3 cm
mieszanka mineralna 0/31,5	gr. 10 cm
mieszanka min. 0/ 63	gr. 15 cm
stabilizacja Rm= 5 Mpa	gr. 20 cm
nasyt na podłożu gruntowym	

krawężnik bet. 15x30
tawa bet. C12/15

ist. ewlewacja garaży

kostka bet. 14x14
tawa bet. C12/15

ist. krawężnik do pozostawienia

krawężnik bet. 15x30
tawa bet. C12/15

Temat:					Stadium		PB+PW							
Przebudowa odcinka ul. 22-lipca , budowa miejsc parkingowych , wraz z utwardzeniem placu i dojazdów .					Część		drogi							
					Funkcja		Nazwisko		Uprawnienia		Data		Podpis	
					Projektował		mgr inż. Ryszard Józwick		konstrukcyjno-inżynierskie w zakresie drogowym 2535/10/17		06.2016			
					Sprawdził									
Inwestor:					skala 1:50		Nr rysunku 2							
Gmina Żmigród														