


Żmigród

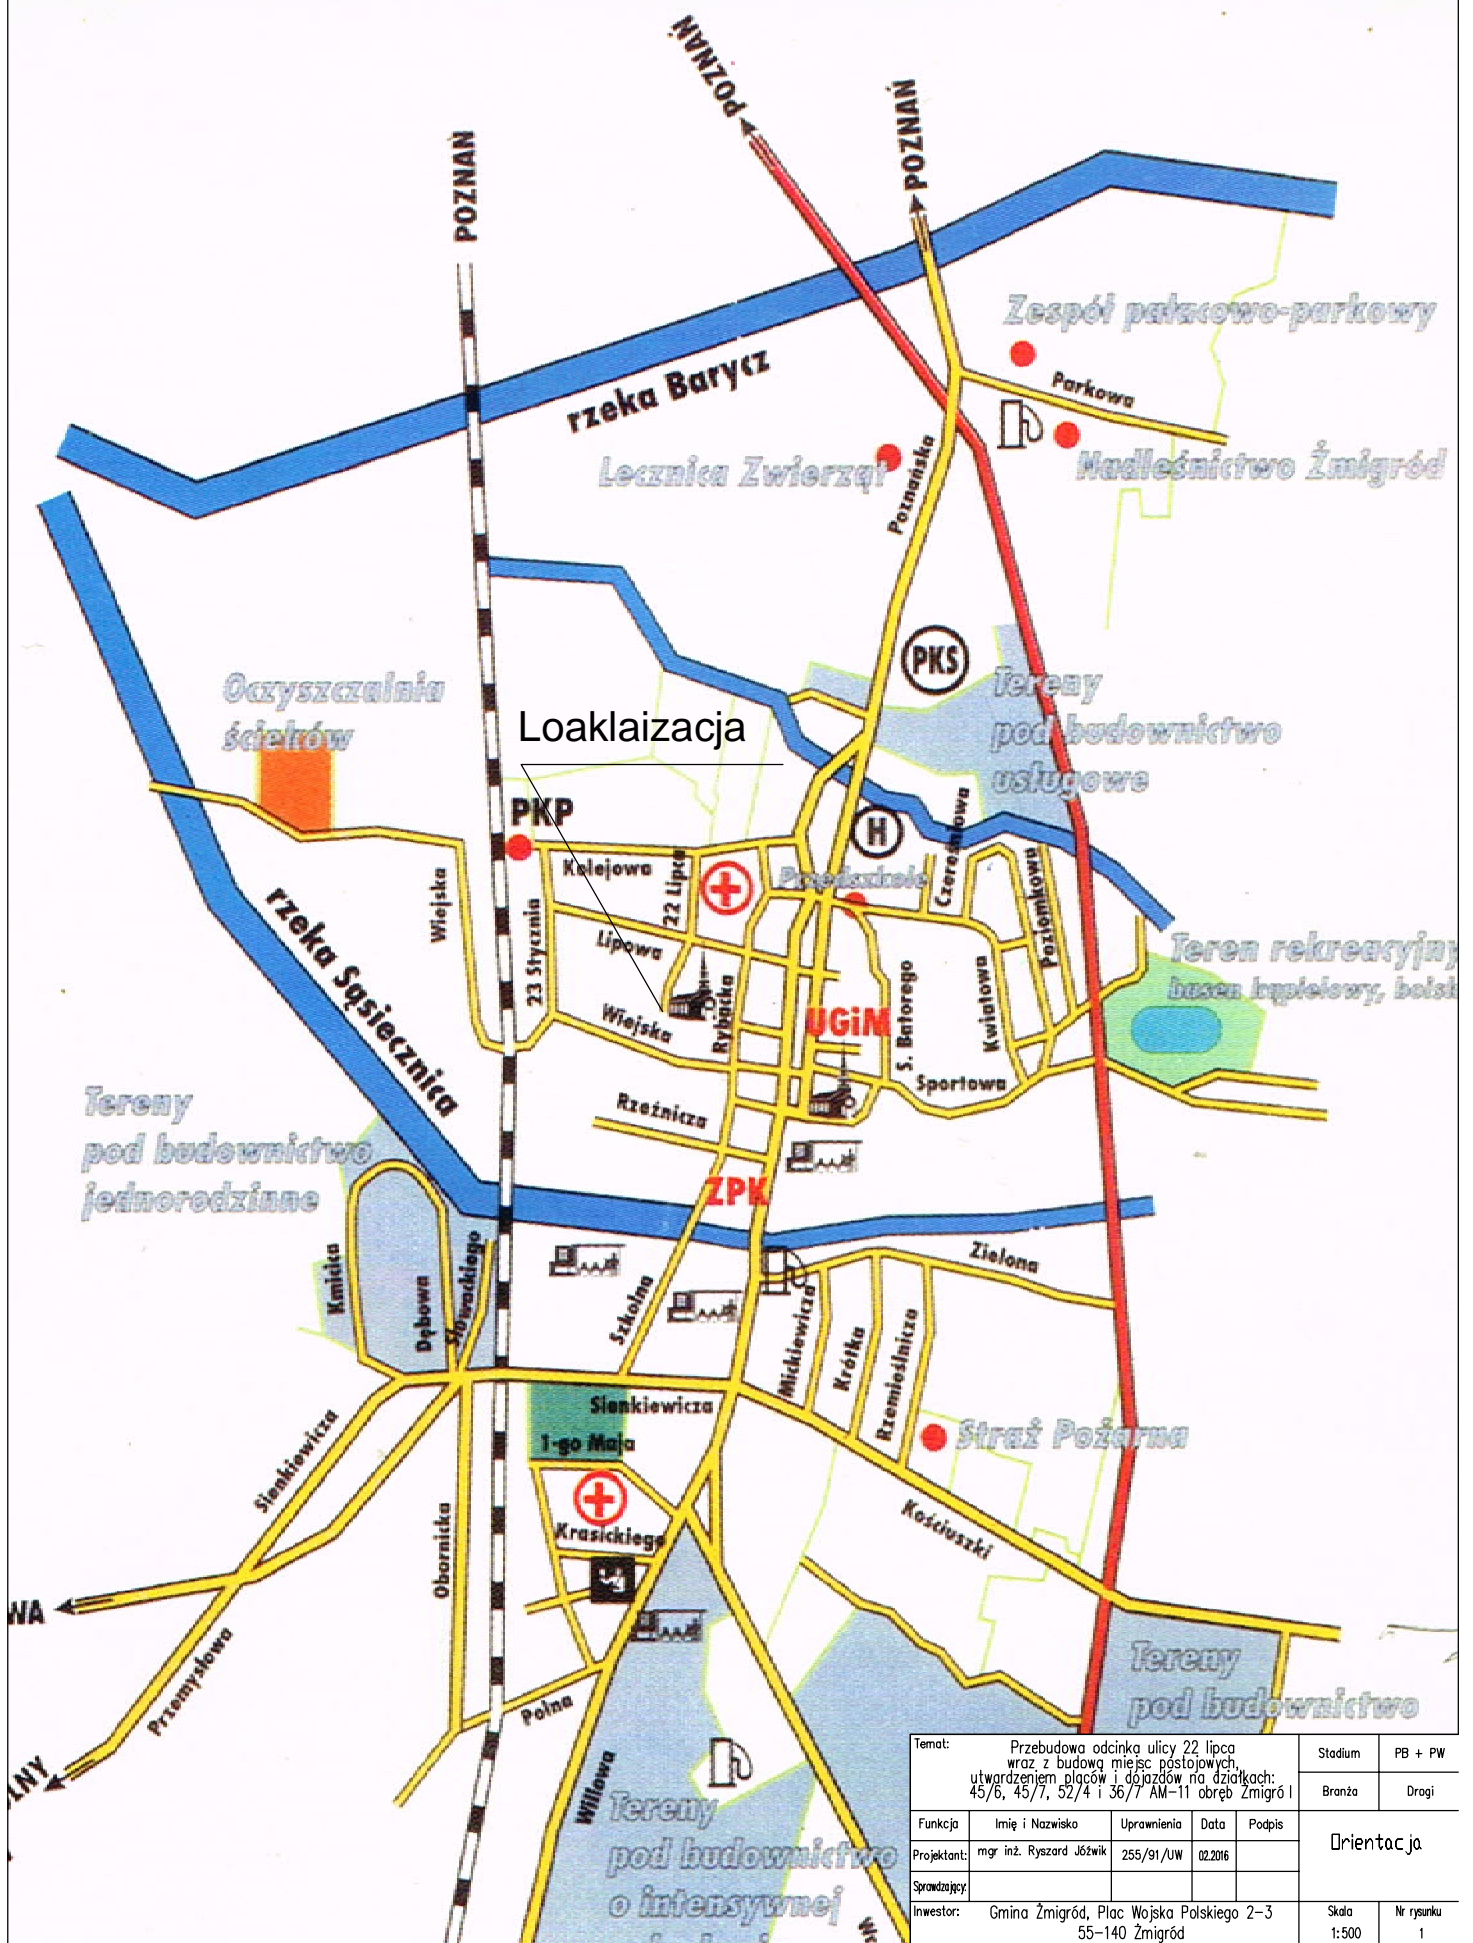

Temat: Przebudowa odcinka ulicy 22 lipca wraz z budową miejsc postojowych, utwardzeniem placów i dojazdów na działkach: 45/6, 45/7, 52/4 i 36/7 AM-11 obręb Żmigród I					Stadium	PB + PW
					Brzoza	Drugi
Funkcja	Imię i Nazwisko	Uprawnienia	Data	Podpis	Orientacja	
Projektant:	mgr inż. Ryszard Józwik	255/91/UW	02.2016			
Sprawdzający:						
Inwestor:	Gmina Żmigród, Plac Wojska Polskiego 2-3 55-140 Żmigród				Skala	Nr rysunku
					1:500	1