



RZUT BUDYNKU

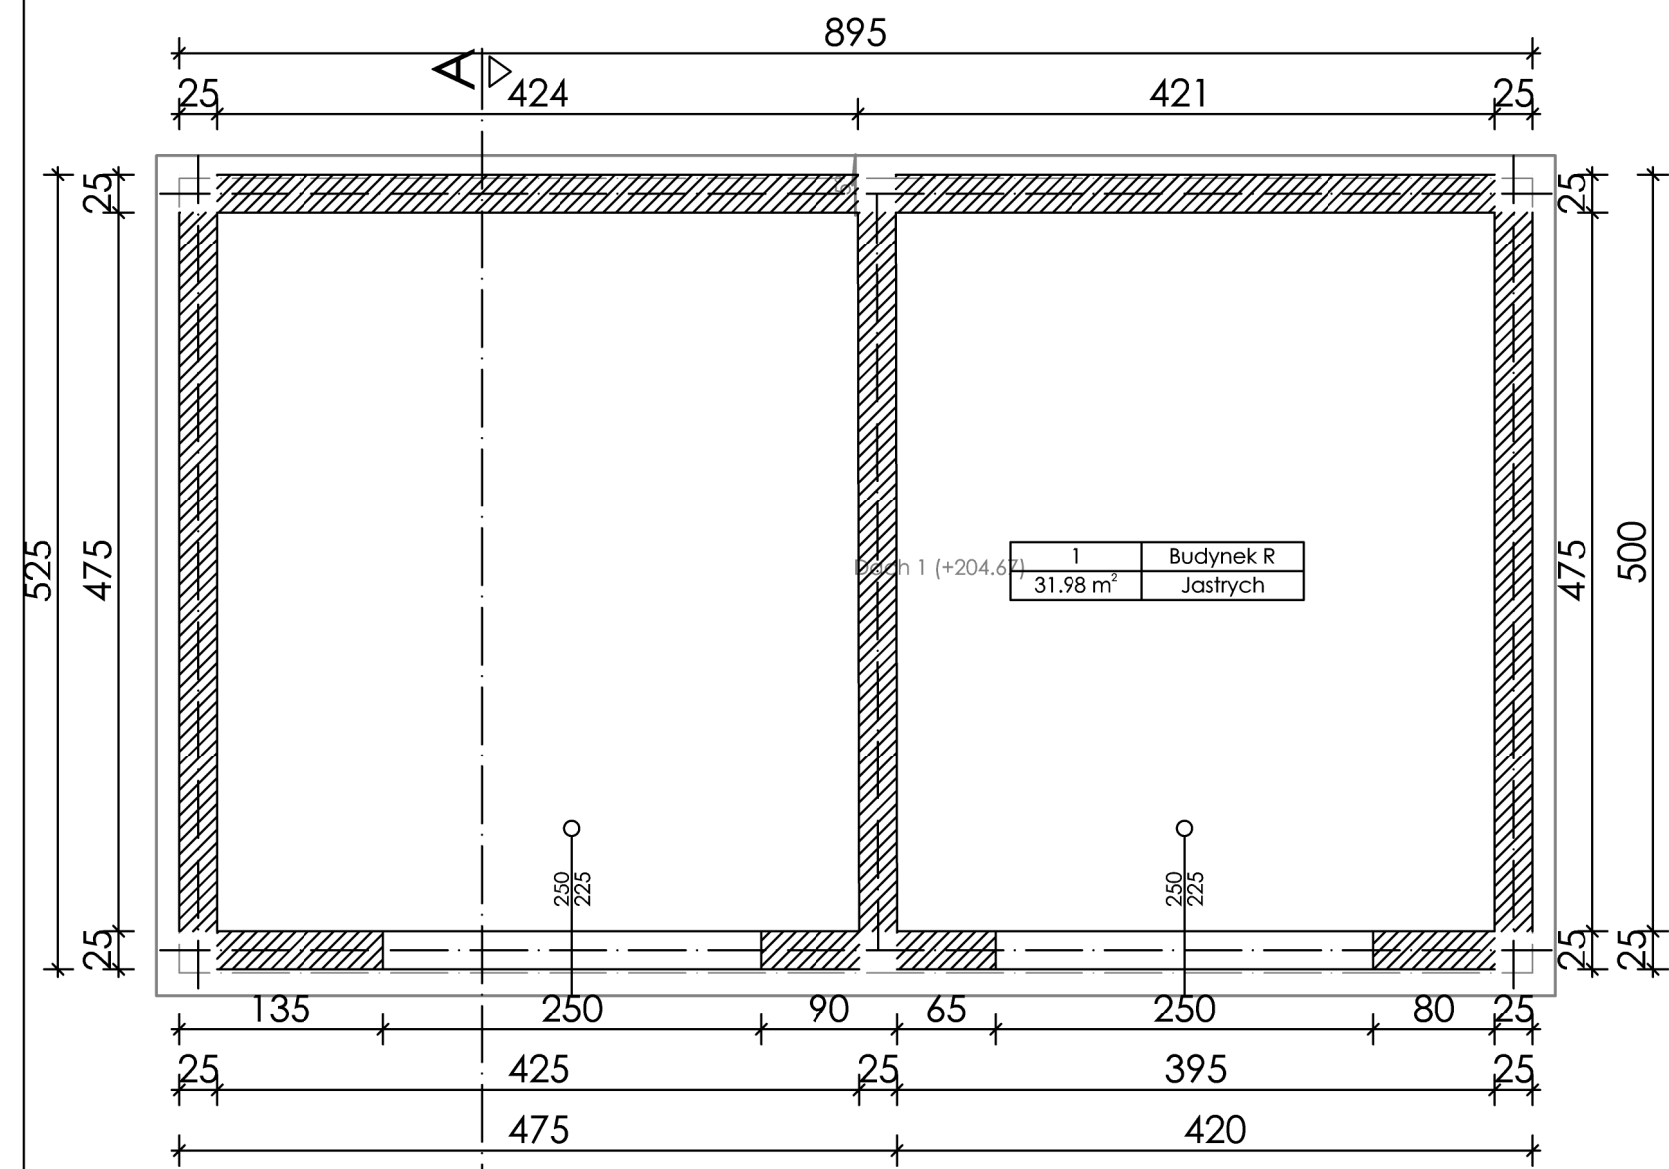

RZUT I PRZEKRÓJ
BUDYNEK "R"
SKALA 1:100
rozbiórka

Budynek objęty rozbiórką, oznaczony literą "R" to budynek parterowy z dachem jednospadowym o niewielkim spadku.
Budynek obecnie nie jest użytkowany a jego stan techniczny jest zły.
Pierwotnie pełnił rolę miejsca gromadzenia odpadów stałych.
Ze względów estetycznych i braku nadania jakiejkolwiek funkcji dla przedmiotowego budynku projektuje się rozbiórkę ręczną do poziomu zero.

PRZEKRÓJ A-A

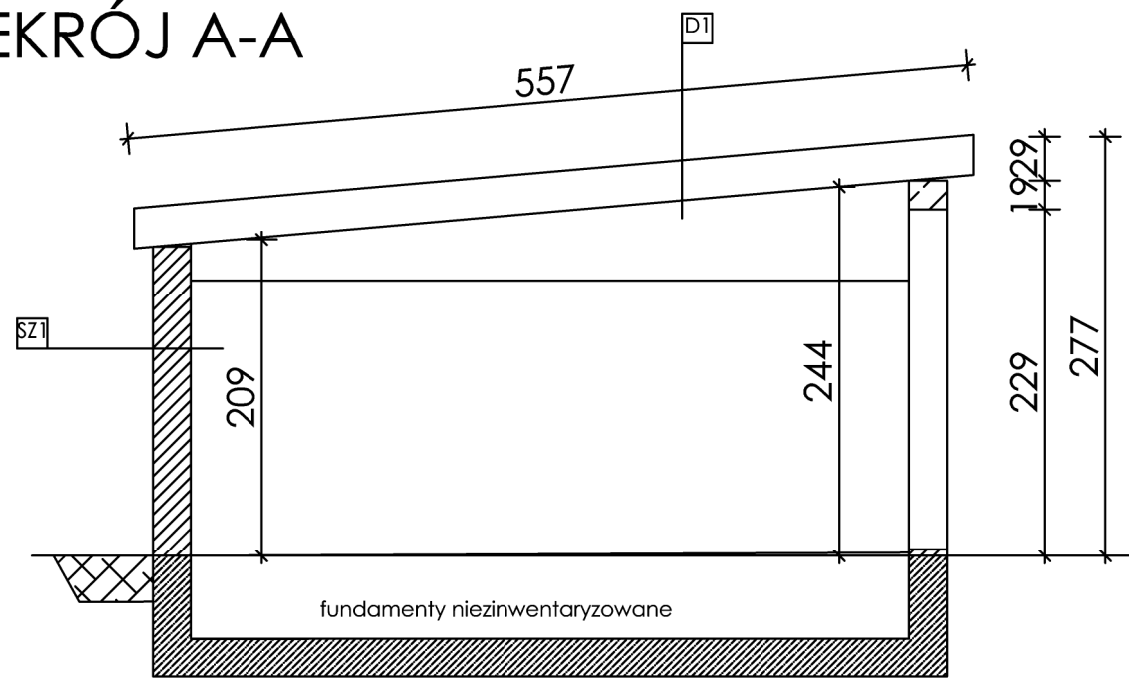

D1 DACH
Pokrycie - płyta falista
Konstrukcja drewniana
- krokiew 10x10 cm

SZ1 ŚCIANA ZEWNĘTRZNA
Ściana z betonu
komórkowego o gr. 24
cm na zaorawie
zwykłej

BIURO PROJEKTOWE m3KACZMAREK UL. A. MICKIEWICZA 41 63-840 KROBIA www.m3kaczmarek.pl biuro@m3kaczmarek.pl tel. 607 850 703, 607 850 732			
OBIEKT:	BUDYNEK GOSPODARCZY		
ADRES INWESTYCJI:	ul. Poznańska 8, 55-140 Żmigród, dz. nr 2		
PRZEDMIOT RYSUNKU:	RZUT I PRZEKRÓJ BUDYNEK R rozbiórka		
SKALA: 1:100	DATA: 08.2016	NR RYS. R - 1	PODPIS
PROJEKTANT	inż. Zbigniew Stelmazczyk sp.konstrukcyjna nr upr. 50/89/Lw		
SPRAWDZAJĄCY	mgr inż. Eugeniusz Wilda sp. konstrukcyjna nr upr. 253/DOŚ/12		
PROJEKTANT	mgr inż. arch. Joanna Włodarczyk-Jakubowska sp. architektoniczna nr. upr. WP-OIA/OKK/UpB/59/2008		
SPRAWDZAJĄCY	mgr inż. arch. Grzegorz Tałarka sp. architektoniczna nr. upr. 7131/11/P/2003		
ASYSTENT:	mgr inż. M. Kaczmarek		
ASYSTENT:	inż. Magdalena Olejniczak		