


Wykaz pomieszczeń : Piętro I

| Nr | Nazwa pomieszczenia | Pow. użytkowa |
|-------------|---------------------|---------------|
| Komunikacja | | 82.20 m² |
| 2/1 | Klatka schodowa | 10.79 m² |
| 2/2 | Komunikacja | 13.57 m² |
| 2/3 | Korytarz I | 31.56 m² |
| 2/13 | Korytarz II | 26.28 m² |
| Mieszkalne | | 397.18 m² |
| 2/5 | Mieszkanie 126-127 | 38.45 m² |
| 2/6 | Mieszkanie 128-129 | 38.10 m² |
| 2/7 | Mieszkanie 124-125 | 37.36 m² |
| 2/8 | Mieszkanie 121-122 | 37.63 m² |
| 2/9 | Mieszkanie 119-120 | 37.26 m² |
| 2/10 | Mieszkanie II | 37.79 m² |
| 2/11 | Mieszkanie 113-114 | 37.07 m² |
| 2/12 | Mieszkanie 111-112 | 37.36 m² |
| 2/14 | Mieszkanie 107-108 | 38.28 m² |
| 2/15 | Mieszkanie 104-105 | 38.18 m² |
| 2/16 | Mieszkanie I | 19.70 m² |
| Pomocnicze | | 40.42 m² |
| 2/4 | Archiwum | 40.42 m² |
| Razem | | 519.80 m² |

RZUT PIĘTRO I
SKALA 1:100
wyburzenia

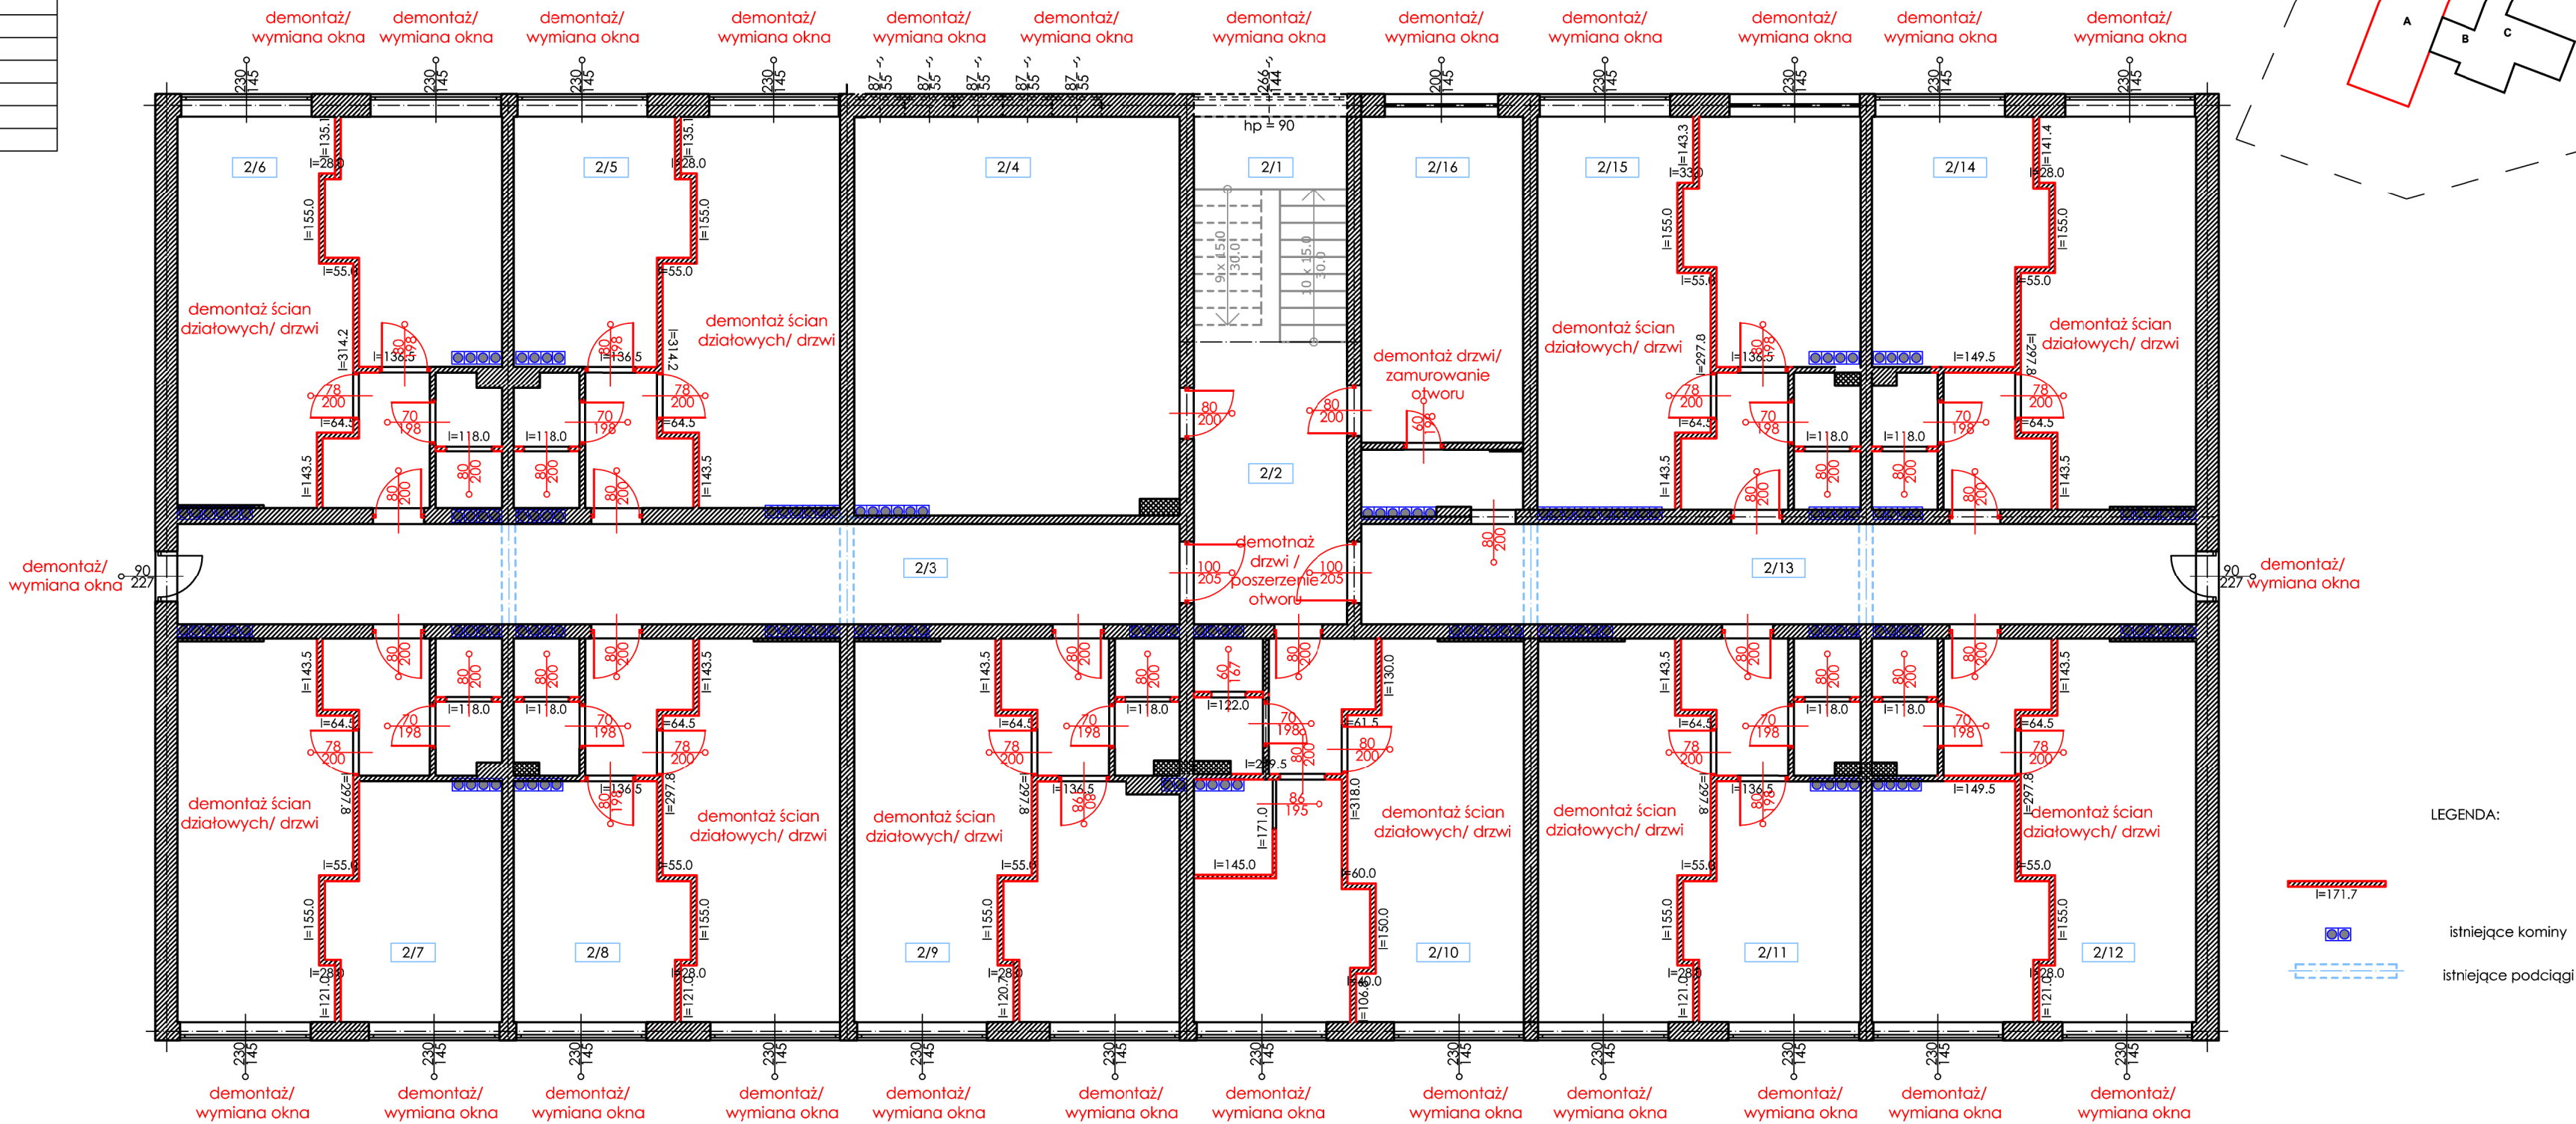

OPIS ELEMENTÓW ISTNIEJĄCYCH:

- ŁAWY BETONOWE I ŻELBETOWE.
- ŚCIANY PIWNIC Z BETONU.
- ŚCIANY KONSTRUKCYJNE NADZIEMIA WYKONANE Z ELEMENTÓW PREFABRYKOWANYCH KANAŁOWYCH O GRUBOŚCI 24 CM - ŚCIANY WEWNĘTRZNE I 36 CM SŁUPY ZEWNĘTRZNE ŚCIANY W ŚWIE TLICY I ZAPLECZU.
- ŚCIANY W KOTŁOWNI TRADYCYJNE MUROWANE Z GAZOBETONU NA ZAPRAWIE CEMENTOWO-WAPIENNEJ.
- KONSTRUKCJA STROPÓW KONDYGNACJI NADZIEMNYCH Z TYPOWYCH PŁYT PREFABRYKOWANYCH KANAŁOWYCH ORAZ Z GAZOBETONU - ŚCIANY OSŁONOWE - ORAZ Z CEGŁY.
- KONSTRUKCJA DACHU PREFABRYKOWANE PŁYTKI KORYTKOWE "DK" UKŁADANE NA ŚCIANKACH AŻUROWYCH Z CEGŁY DZIURAWKI I PREFABRYKATÓW.
- KŁATKA SCHODOWA WYLEWANA NA MOKRO Z BETONU. *

* informacje pochodzą z otrzymanej dokumentacji technicznej z roku 1978 egz. 4 Konstrukcja oraz z przeprowadzonej inwentaryzacji z marca 2016 roku

OPIS PRAC REMONTOWYCH:

ZAMUROWANIE OTWORÓW – przed przystąpieniem do zamurowania otworów zaznaczonych na rysunku należy sprawdzić zgodność z rysunkiem z zakresu przebudowy – termomodernizacji
WYMIANA OKIEN - dla całego obiektu projektuje się wymianę okien na nowe zgodnie z rysunkiem przebudowa-termomodernizacja oraz wykazem stolarki;
DEMONTAŻ DRZWI WEWNĘTRZNYCH / WYMIANA DRZWI WEWNĘTRZNYCH – zgodnie z rysunkiem wszystkie drzwi wewnętrzne w ścianach przeznaczonych do rozbiórki należy zdemontować i wymienić na nowe zgodnie z częścią rysunkową przebudowa- termomodernizacja; drzwi w ścianach działowych przeznaczonych do rozbiórki niepodległą wymianie *

| | | | |
|---|--|---------------|--------|
| BIURO PROJEKTOWE m3KACZMAREK UL. A. MICKIEWICZA 41 63-840 KROBIA www.m3kaczmarek.pl biuro@m3kaczmarek.pl tel. 607 850 703, 607 850 732 | | | |
| OBIEKT: | BUDYNEK MIESZKALNO - USŁUGOWY | | |
| ADRES INWESTYCJI: | ul. Poznańska 8, 55-140 Żmigród, dz. nr 2 | | |
| PRZEDMIOT RYSUNKU: | PIĘTRO I BUDYNEK A wyburzenia | | |
| SKALA: 1:100 | DATA: 08.2016 | NR RYS. W - 3 | PODPIS |
| PROJEKTANT | inż. Zbigniew Stelmaszczyk sp.konstrukcyjna nr upr. 50/89/Lw | | |
| SPRAWDZAJĄCY | mgr inż. Eugeniusz Włda sp. konstrukcyjna nr.upr. 253/75/Pw | | |
| PROJEKTANT | mgr inż. arch. Joanna Włodarz-Jakubowska sp. architektoniczna nr. upr. WP. OIA/OKK/UpB/59/2008 | | |
| SPRAWDZAJĄCY | mgr inż. arch. Grzegorz Tatarka sp. architektoniczna nr. upr. 7131/11/P/2003 | | |
| ASYSTENT: | mgr inż. M. Kaczmarek | | |
| ASYSTENT: | inż. Magdalena Olejniczak | | |