



ELEWACJA  
BUDYNEK "R"  
SKALA 1:100  
rozbiórka


ELEWACJA FRONTOWA

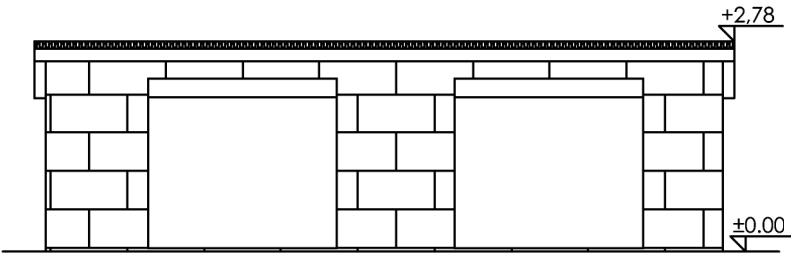


ELEWACJA BOCZNA ( POŁUDNIOWA )

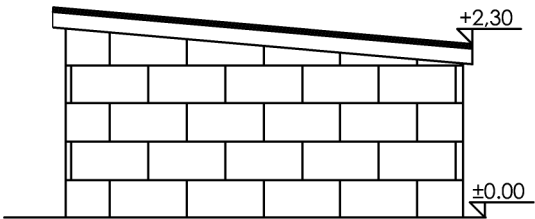

ELEWACJA BOCZNA (PÓŁNOCNA)

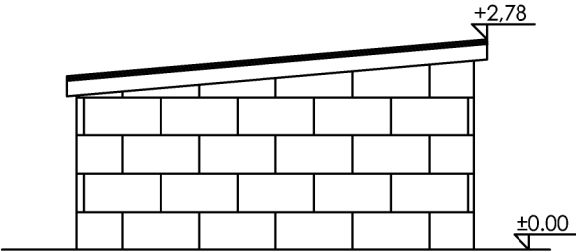

ELEWACJA TYLNA (WSCHODNIA)

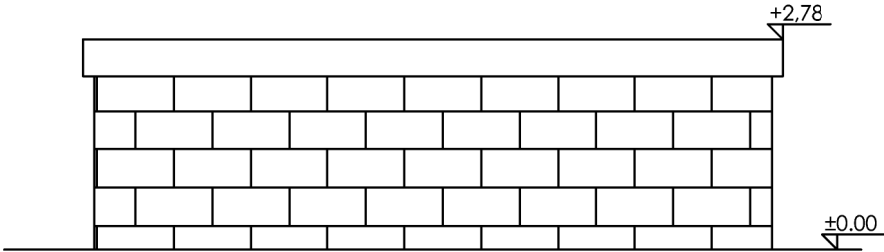

BIURO PROJEKTOWE m3KACZMAREK UL. A. MICKIEWICZA 41 63-840 KROBIA www.m3kaczmarek.pl biuro@m3kaczmarek.pl tel. 607 850 703, 607 850 732			
OBIEKT:	BUDYNEK GOSPODARCZY		
ADRES INWESTYCJI:	ul. Poznańska 8, 55-140 Żmigród, dz. nr 2		
PRZEDMIOT RYSUNKU:	ELEWACJA BUDYNEK R rozbiórka		
SKALA: 1:100	DATA: 08.2016	NR RYS. R - 2	PODPIS
PROJEKTANT	inż. Zbigniew Stelmaszczyk sp.konstrukcyjna nr upr. 50/89/Lw		
SPRAWDZAJĄCY	mgr inż. Eugeniusz Wilda sp. konstrukcyjna nr upr. 253/75/Pw		
PROJEKTANT	mgr inż. arch. Joanna Włodarczyk-Jakubowska sp. architektoniczna nr. upr. WP-OIA/OKK/UpB/59/2008		
SPRAWDZAJĄCY	mgr inż. arch. Grzegorz Tałarka sp. architektoniczna nr. upr. 7131/11/P/2003		
ASYSTENT:	mgr inż. M. Kaczmarek		
ASYSTENT:	inż. Magdalena Olejniczak		