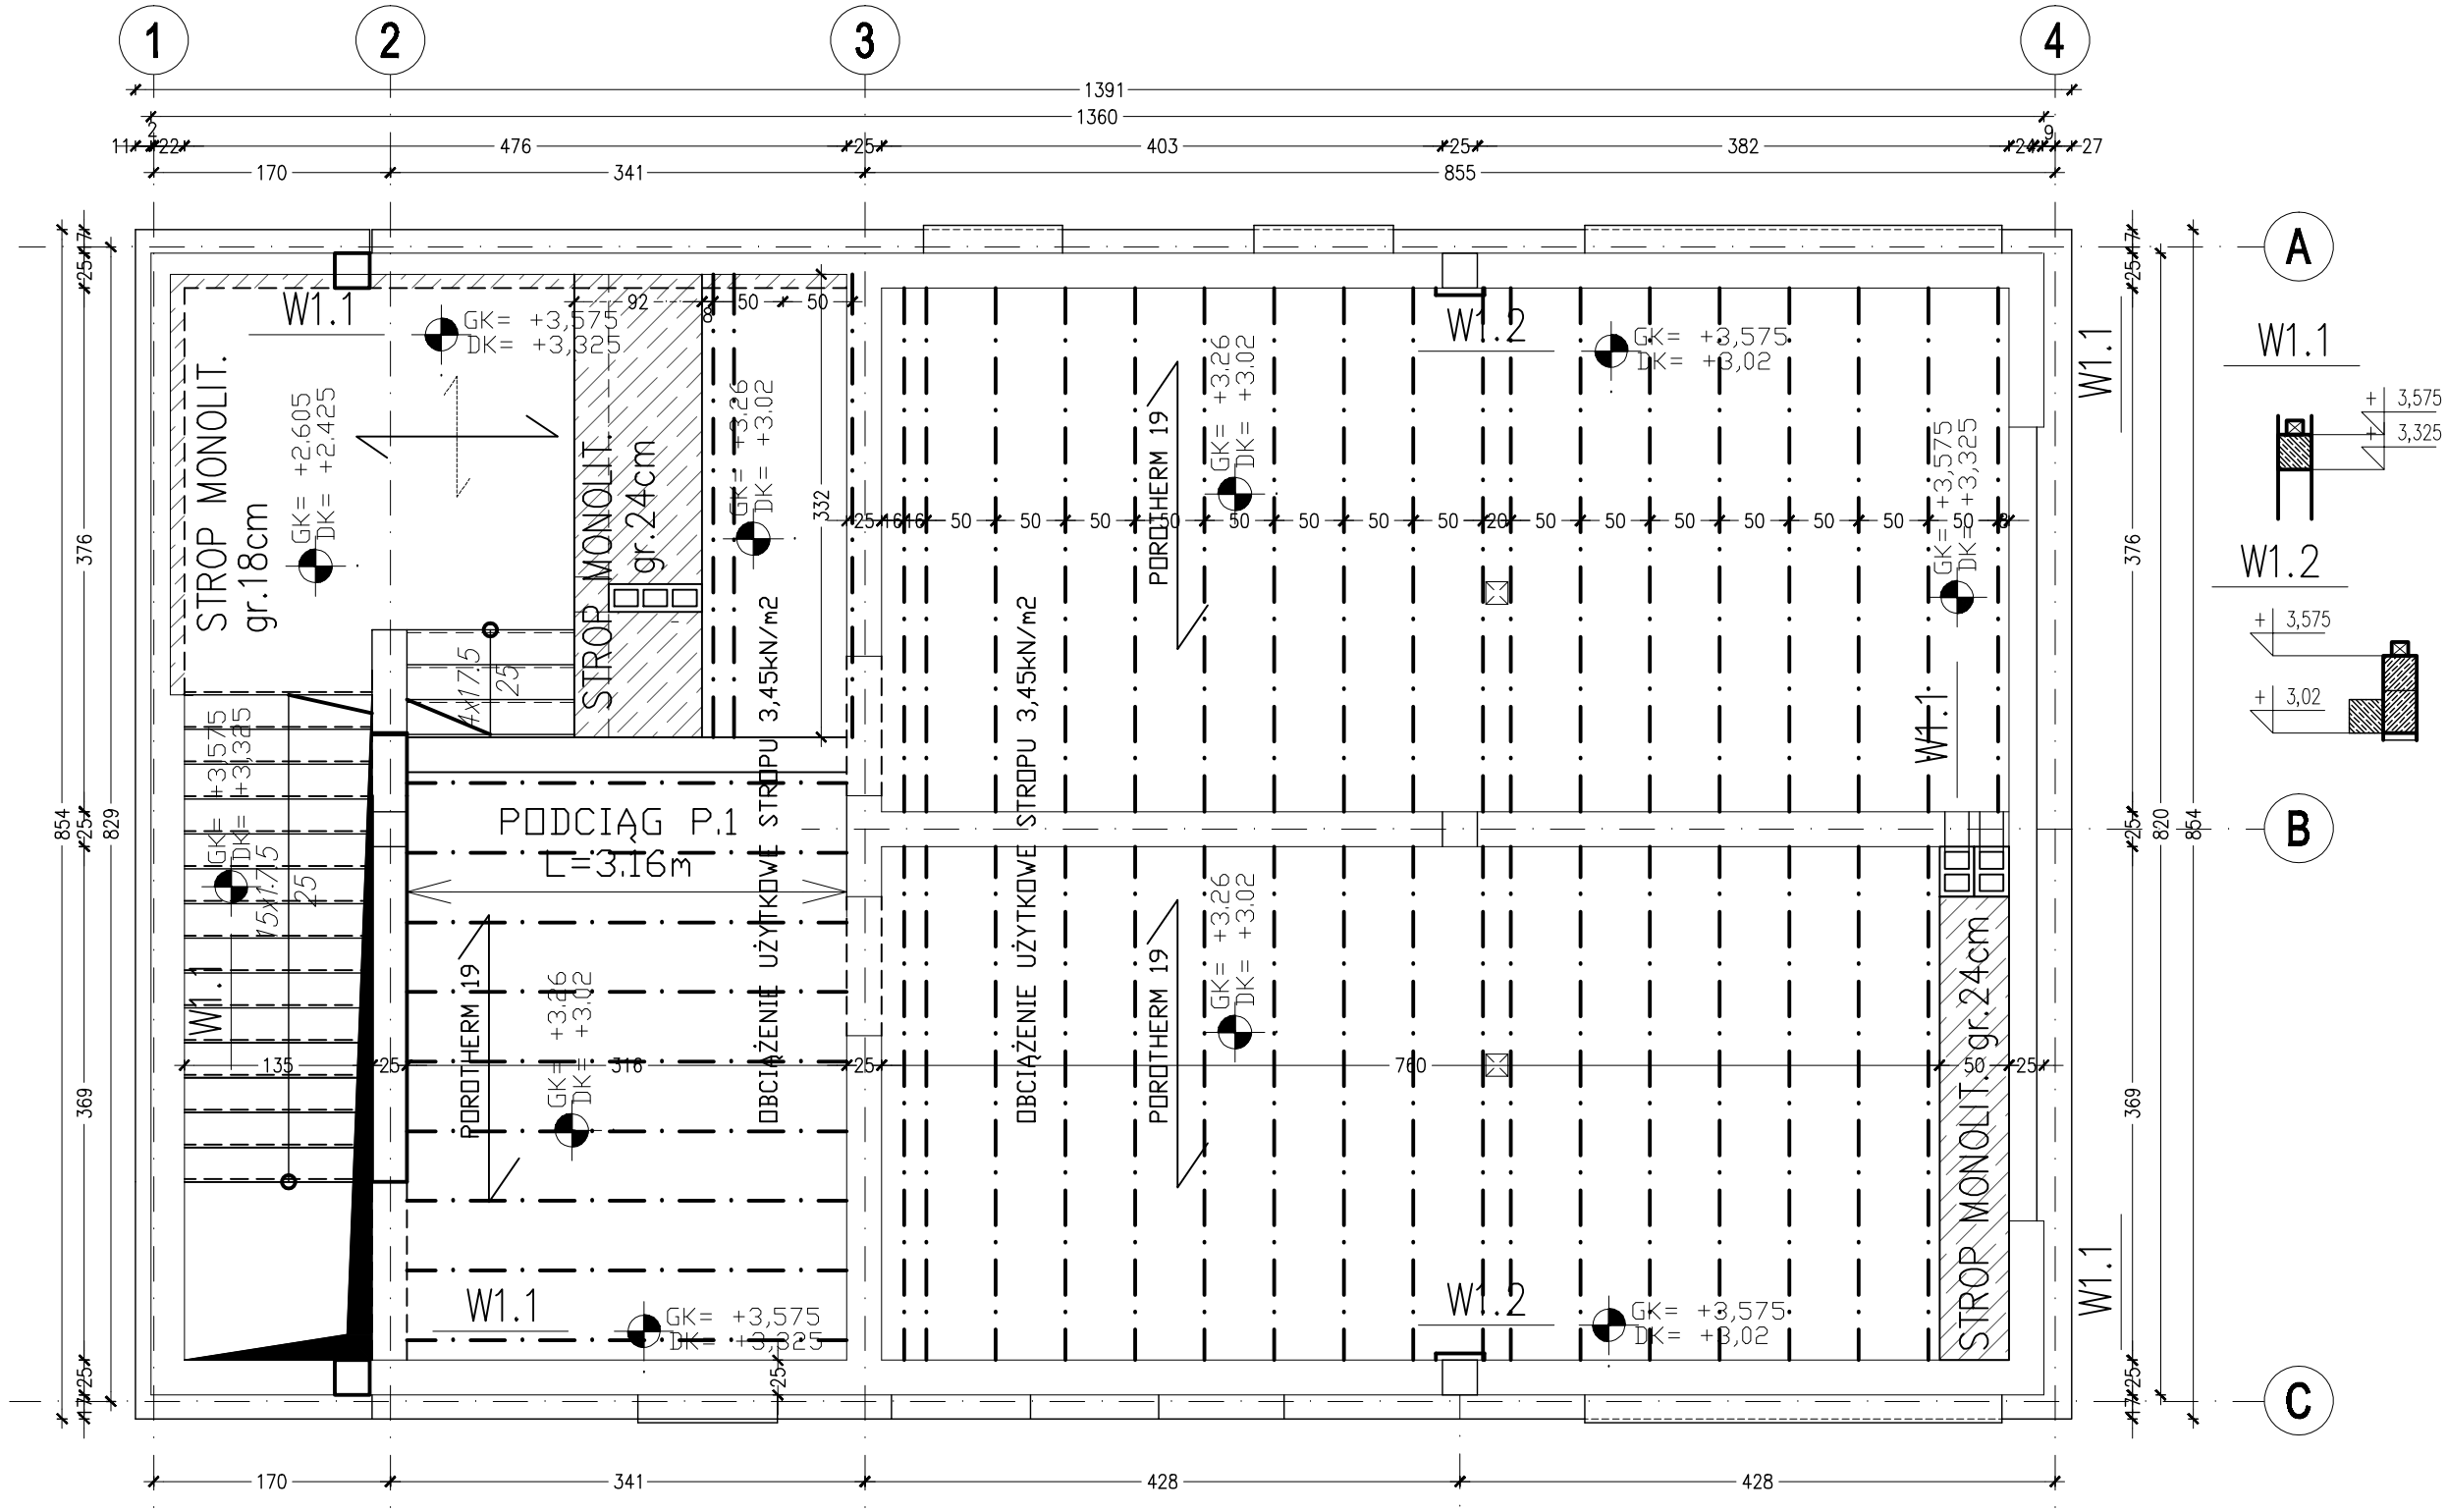

BETON C16/20
Stal AIII (34GS)
A0 St0

BIURO USŁUG PROJEKTOWYCH "ABAKUS"
mgr inż. arch. Wojciech Lubkiewicz
55-200 Oława, Stanowice ul. Różana 11
tel. 0/693-103-766, tel / fax 71/ 301-82-20, e-mail: wojlub@tlen.pl

INWESTOR:	Gmina Żmigród, pl. Wojska Polskiego 2-3, 55-140 Żmigród		DATA OPRACOWANIA: LUTY 2019
TEMAT:	Przebudowa budynku Szkoły Podstawowej w Radziądzu: przebudowa, rozbudowa i zmiana sposobu użytkowania budynku gospodarczego na cele dydaktyczne		BRANŻA: KONSTRUKCJA
ADRES:	55-140 Żmigród, Radziądz ul. Szkolna 2, dz. nr 190 obręb Radziądz		
PROJEKTANT:	mgr inż. Krzysztof Budkiewicz	nr DOŚ/BO/5835/01	
SPRAWDZAJĄCY:	mgr inż. Adam Piotr Gierczak	upr. nr 186/98/UW	
SKALA 1:50	RZUT STROPU		Rys. K-2