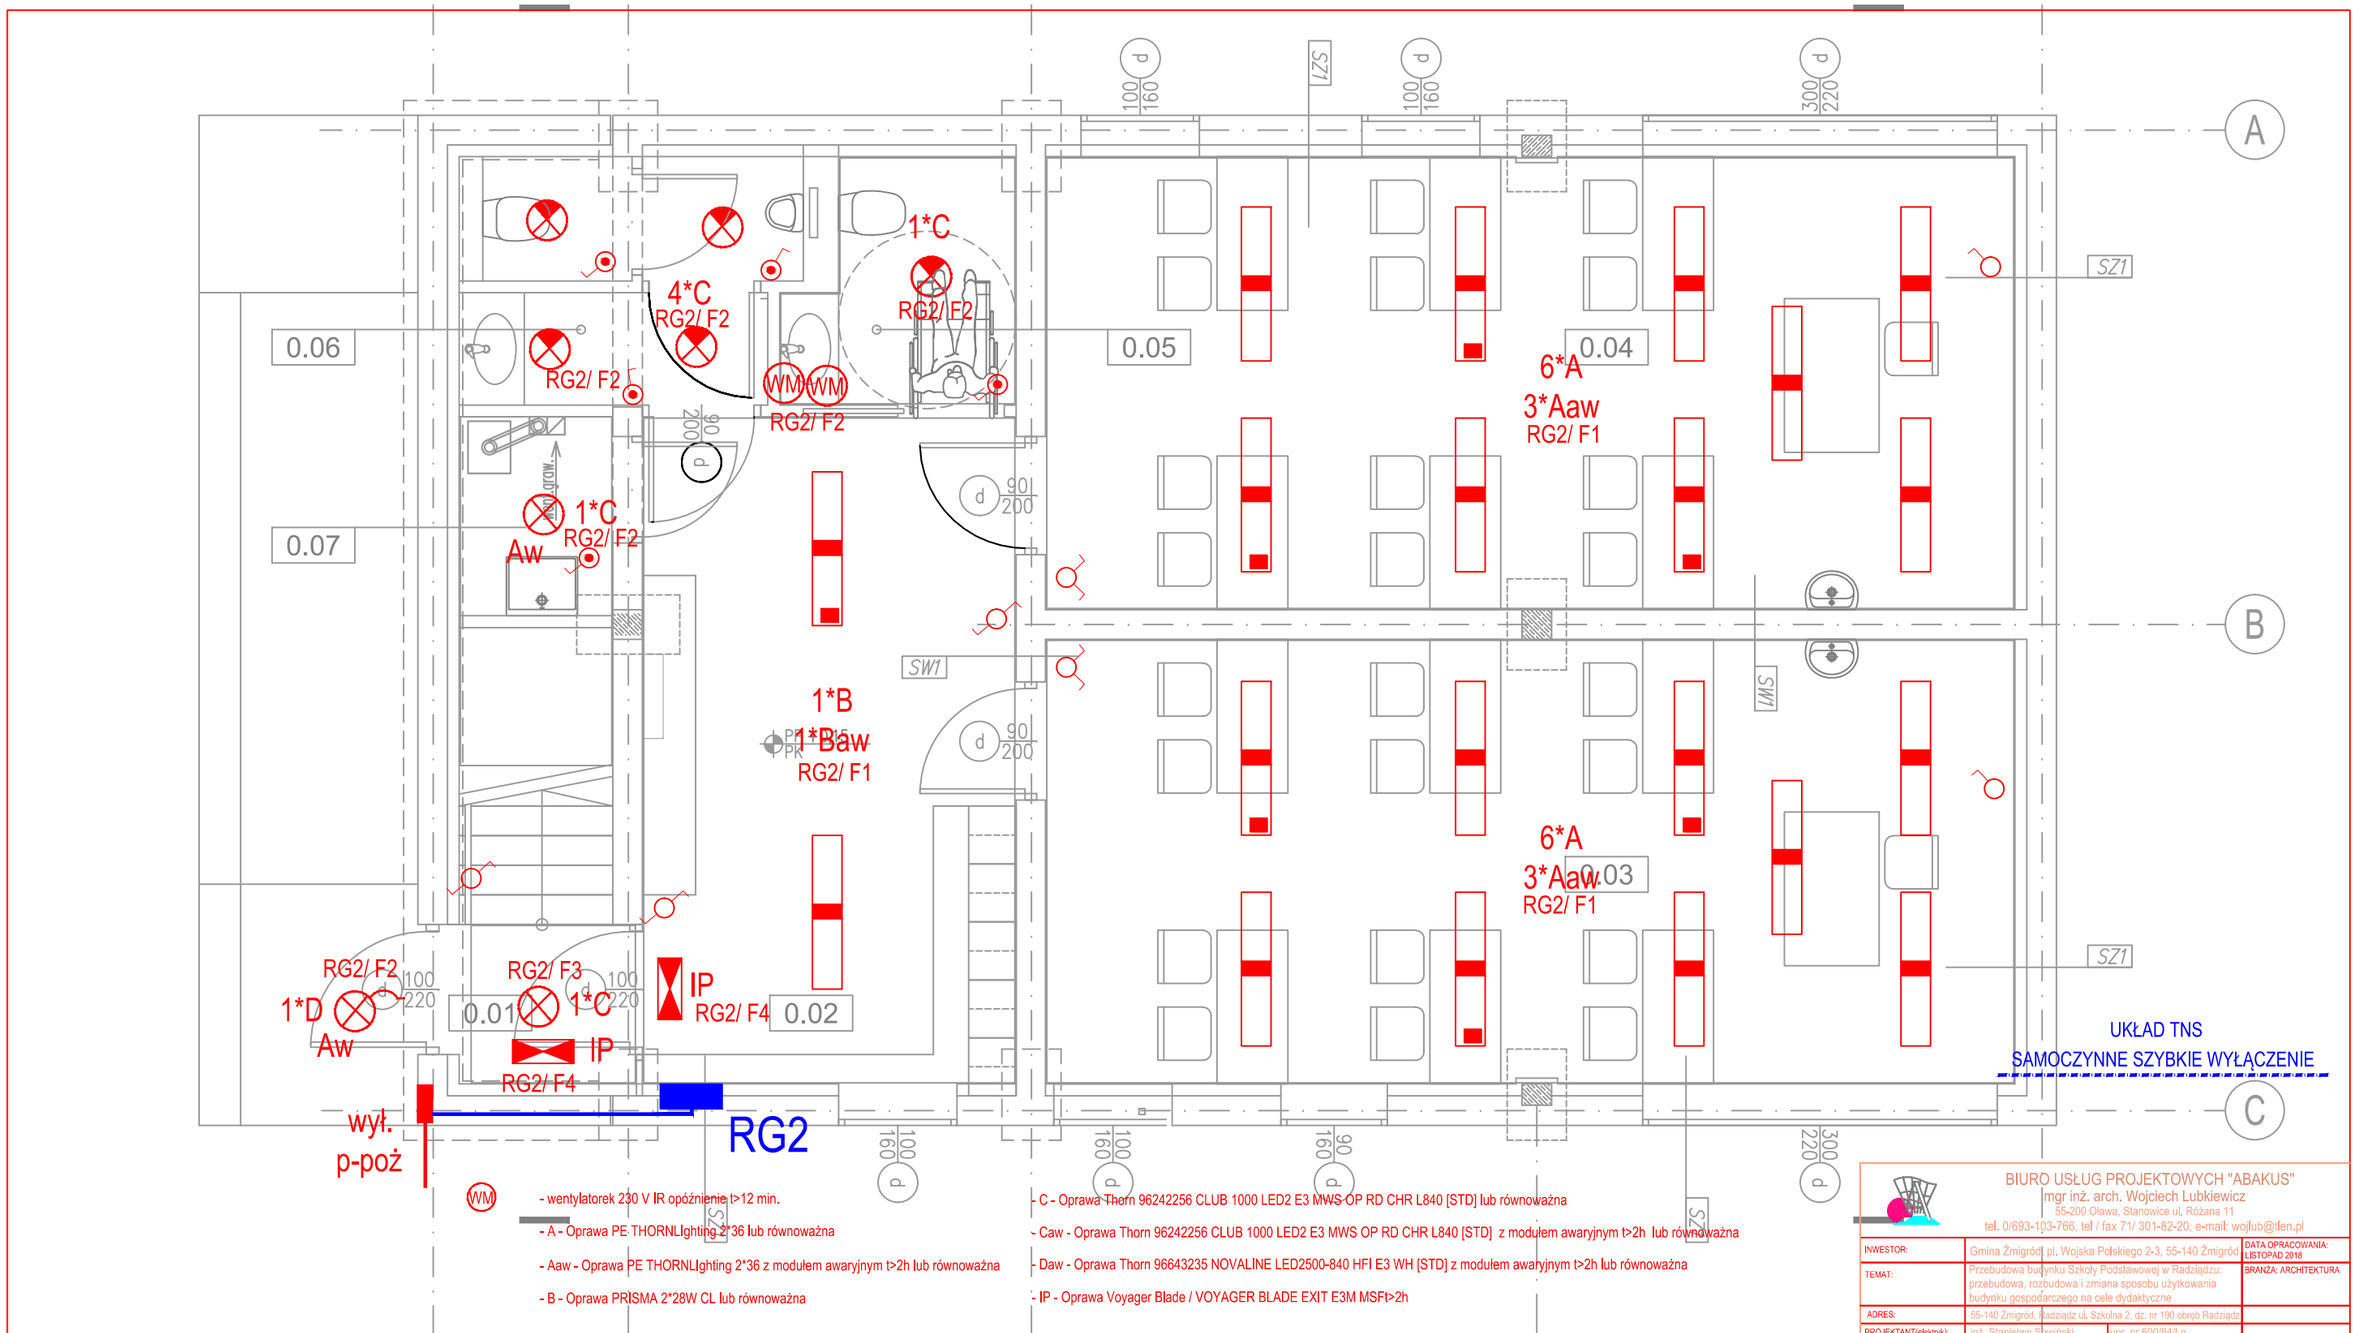

WM - wentylatorek 230 V IR opóźnienie t>12 min.

- A - Oprawa PE THORNLIghting 2*36 lub równoważna
- Aaw - Oprawa PE THORNLIghting 2*36 z modułem awaryjnym t>2h lub równoważna
- B - Oprawa PRISMA 2*28W CL lub równoważna
- C - Oprawa Thorn 96242256 CLUB 1000 LED2 E3 MWS OP RD CHR L840 [STD] lub równoważna
- Caw - Oprawa Thorn 96242256 CLUB 1000 LED2 E3 MWS OP RD CHR L840 [STD] z modułem awaryjnym t>2h lub równoważna
- Daw - Oprawa Thorn 96643235 NOVALINE LED2500-840 HFI E3 WH [STD] z modułem awaryjnym t>2h lub równoważna
- IP - Oprawa Voyager Blade / VOYAGER BLADE EXIT E3M MSFt>2h

BIURO USŁUG PROJEKTOWYCH "ABAKUS"
mgr inż. arch. Wojciech Lubkiewicz
55-200 Oława, Stanowice ul. Różana 11
tel. 0/693-103-766, tel / fax 71/ 301-82-20, e-mail: wojlub@tlen.pl

INWESTOR:	Gmina Żmigród, pl. Wojska Polskiego 2-3, 55-140 Żmigród		DATA OPRACOWANIA: LISTOPAD 2018
TEMAT:	Przebudowa budynku Szkoły Podstawowej w Radziądzu: przebudowa, rozbudowa i zmiana sposobu użytkowania budynku gospodarczego na cele dydaktyczne		BRANŻA: ARCHITEKTURA
ADRES:	55-140 Żmigród, Radziądz ul. Szkolna 2, dz. nr 190 obręb Radziądz		
PROJEKTANT(elektryk):	inż. Stanisław Słowiński	upr. nr 600/84/Lo	
SPRAWDZAJĄCY(elektryk):	inż. Robert Jamroży	upr. nr WKP/0146/POOE/08	
SKALA 1:50	RZUT PARTERU - INSTALACJA OŚWIETLENIA		Rys. E-1