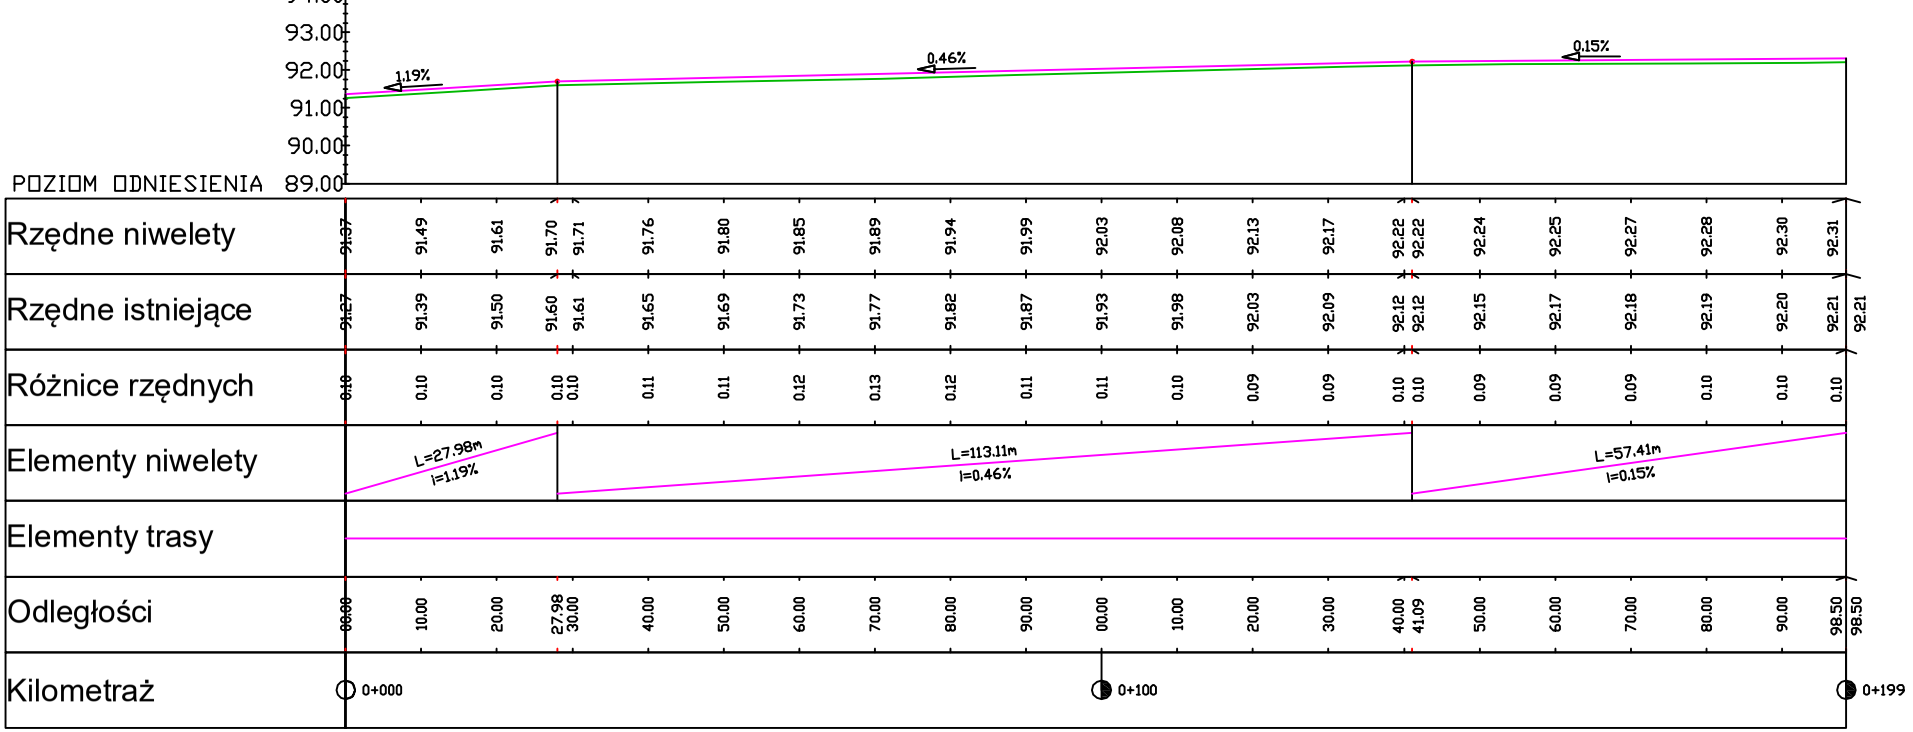
93.00
92.00
91.00
90.00
89.00
POZIOM ODNIESIENIA
1.19%
0.46%
0.15%
Rzędne niwelety
91.37 91.49 91.61 91.70 91.71 91.76 91.80 91.85 91.89 91.94 91.99 92.03 92.08 92.13 92.17 92.22 92.22 92.24 92.25 92.27 92.28 92.30 92.31
Rzędne istniejące
91.27 91.39 91.50 91.60 91.61 91.65 91.69 91.73 91.77 91.82 91.87 91.93 91.98 92.03 92.09 92.12 92.12 92.15 92.17 92.18 92.19 92.20 92.21 92.21
Różnice rzędnych
0.10 0.10 0.10 0.10 0.10 0.11 0.11 0.12 0.13 0.12 0.11 0.11 0.10 0.09 0.09 0.10 0.10 0.09 0.09 0.09 0.10 0.10 0.10
Elementy niwelety
L=27.98m
i=1.19%
L=113.11m
i=0.46%
L=57.41m
i=0.15%
Elementy trasy
Odległości
0.00 10.00 20.00 27.98 30.00 40.00 50.00 60.00 70.00 80.00 90.00 00.00 10.00 20.00 30.00 40.00 41.09 50.00 60.00 70.00 80.00 90.00 98.50 98.50
Kilometraż
0+000
0+100
0+199