


Szczegół konstrukcyjny


Ułożenie krawężnika wysokiego

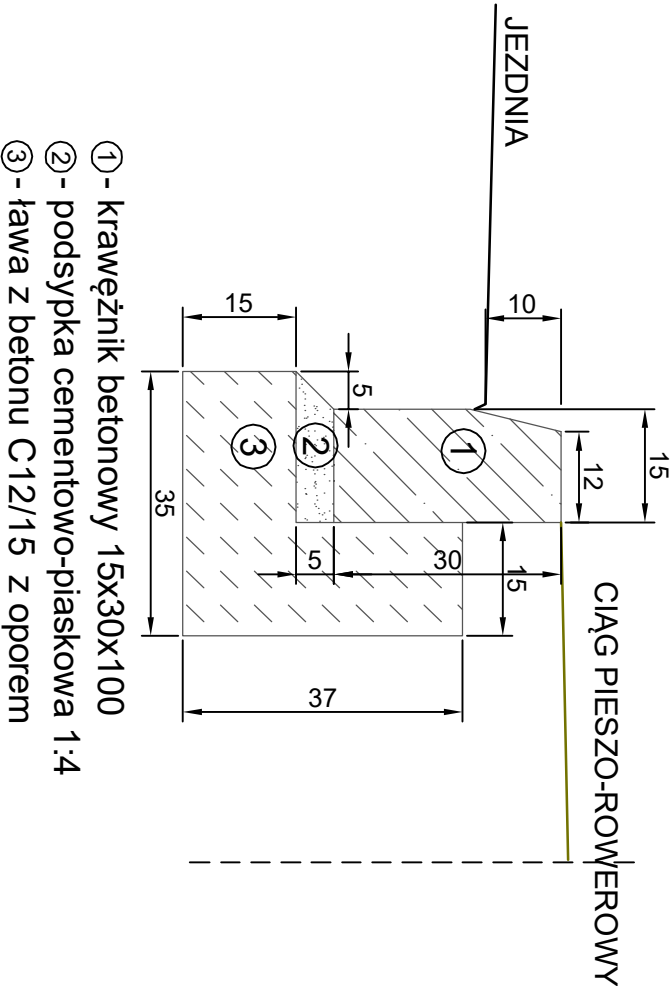

- ① - krawężnik betonowy 15x30x100
- ② - podsypka cementowo-piaskowa 1:4
- ③ - ława z betonu C12/15 z oporem

Szczegół konstrukcyjny


Ułożenie krawężnika wysokiego na wjazdach indywidualnych

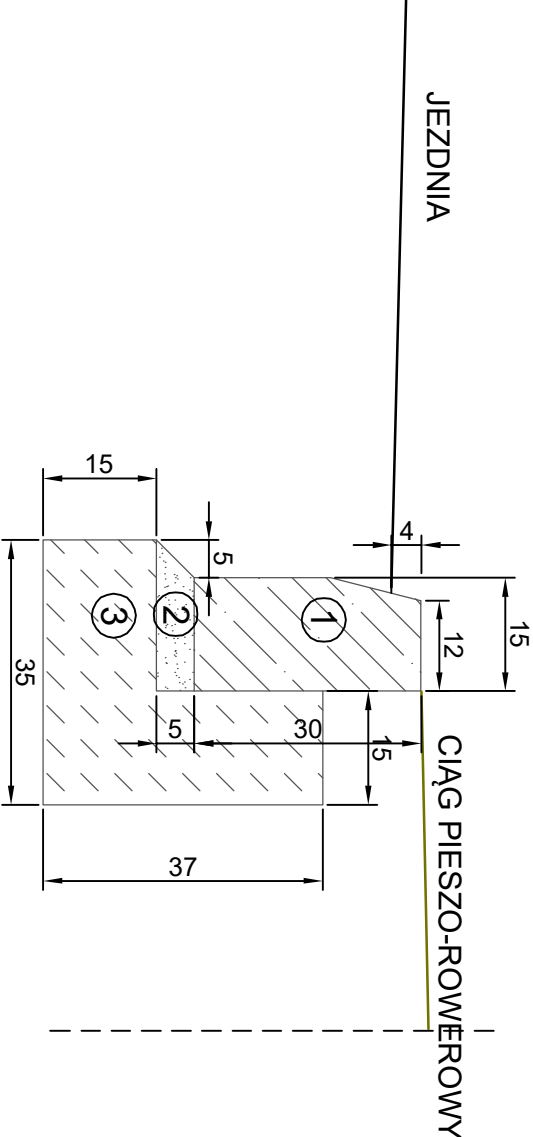


- ① - krawężnik betonowy 15x30x100
- ② - podsypka cementowo-piaskowa 1:4
- ③ - ława z betonu C12/15 z oporem

Szczegół konstrukcyjny

Ułożenie obrzeża betonowego

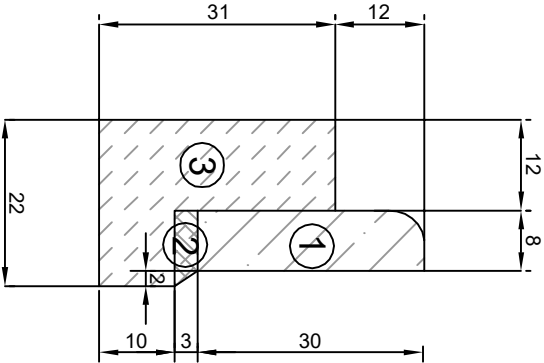

- ① - obrzeże betonowe 8x30x100
- ② - podsypka cementowo-piaskowa 1:4
- ③ - ława z betonu C12/15 z oporem

 <div>"FORMA" Pracownia Projektowa s.c. Wanda Formanowska    Radosław Formanowski Wilkowice Ul. Dębowa 6 ; 64-115 Święciechowa, tel. 65-534-12-83</div>		DATA 03.2019
TEMAT	Przebudowa ulicy Sienkiewicza w kierunku węzła S5 Żmigród	
STADIUM	PROJEKT BUDOWLANY	
TYTUŁ RYSUNKU	Szczegóły konstrukcyjne	
INWESTOR	Gmina Żmigród Plac Wojska Polskiego 2-3 55-140 Żmigród	SKALA 1:10
BRANŻA	Drogowa	Rys. nr <b>5.</b>
PROJEKTANT	mgr inż. Jan Król	Uprawn. Bud. nr 92086Lo spec. konstr. - mż.
ASYSTENT PROJEKTANTA	mgr inż. Radosław Formanowski	
	mgr inż. Wanda Formanowska	