


Plan orientacyjny
skala 1:10 000

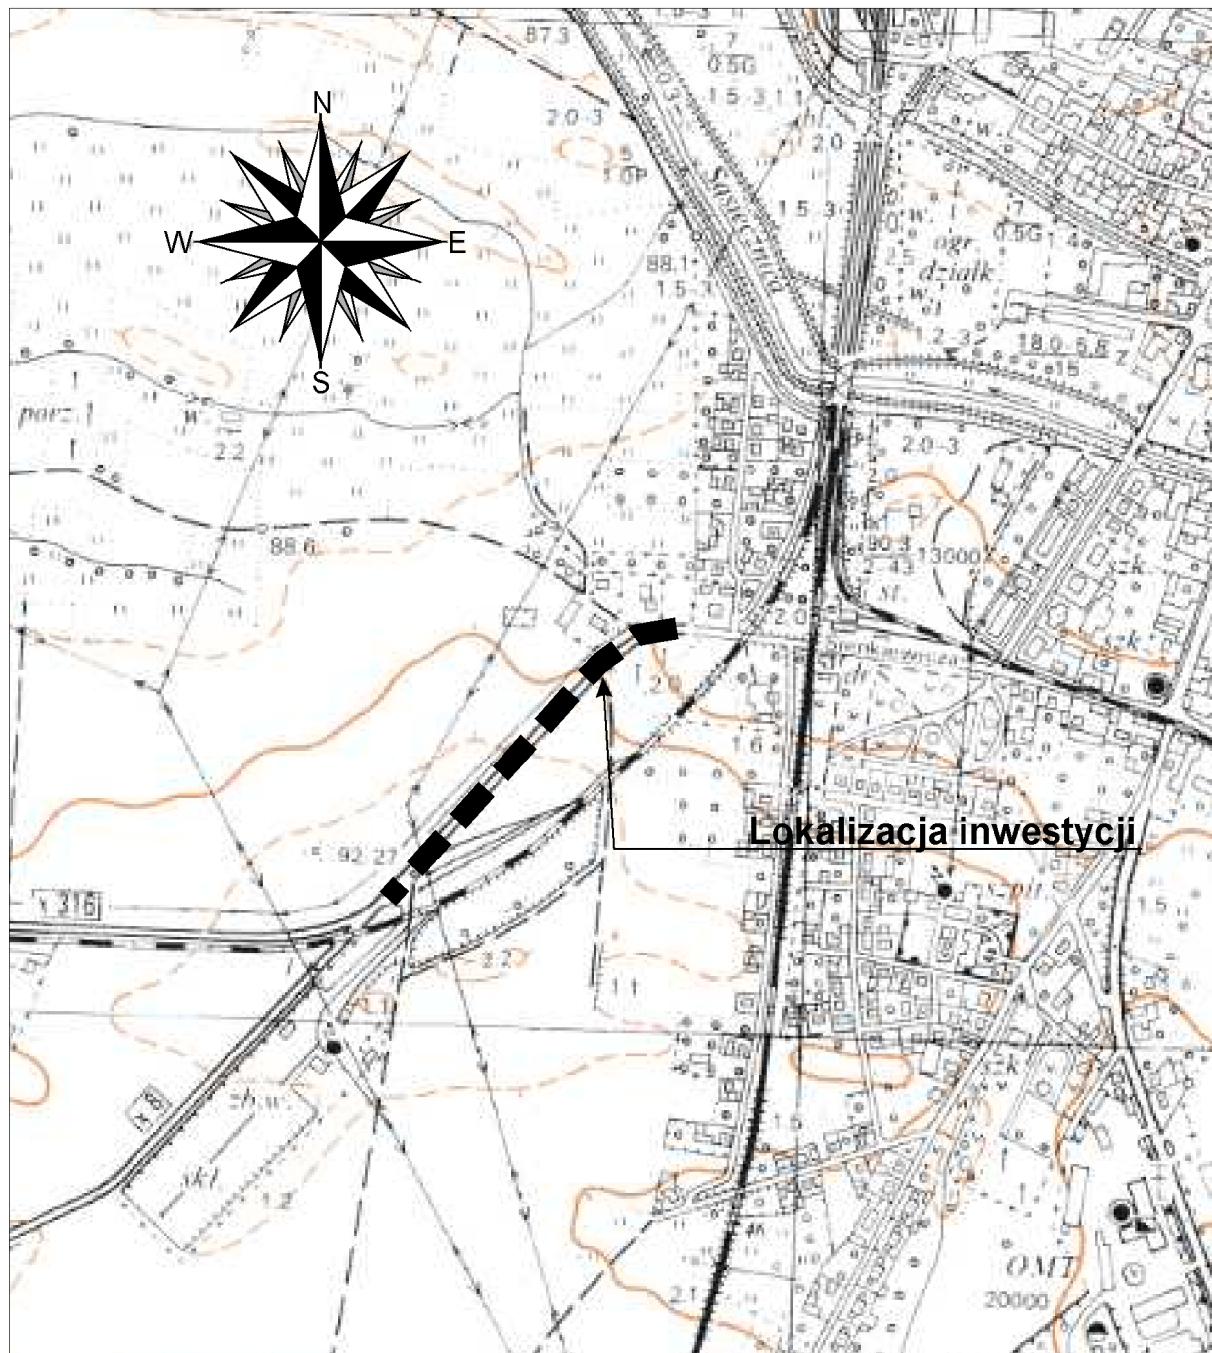

		"FORMA" Pracownia Projektowa s.c. Wanda Formanowska Radosław Formanowski Wilkowice ulica Dębowa 6 ; 64-115 Świąciechowa, tel. /fax. 65-534-12-83		DATA: 03.2019
TEMAT	Przebudowa ulicy Sienkiewicza w kierunku węzła drogi S5 Żmigród			
STADIUM	PROJEKT WYKONAWCZY			
TYTUŁ RYSUNKU	Plan orientacyjny			
INWESTOR	Gmina Żmigród Plac Wojska Polskiego 2-3 55-140 Żmigród			SKALA 1:10 000
BRANŻA	Drogowa			Rys nr 1
PROJEKTANT	inż. Jan Król	Uprawn. Bud. Nr 920/66/Lo spec. Konstr.-inż.		
ASYSTENT PROJEKTANTA	Mgr inż. Radosław Formanowski			
	mgr inż. Wanda Maria Formanowska			