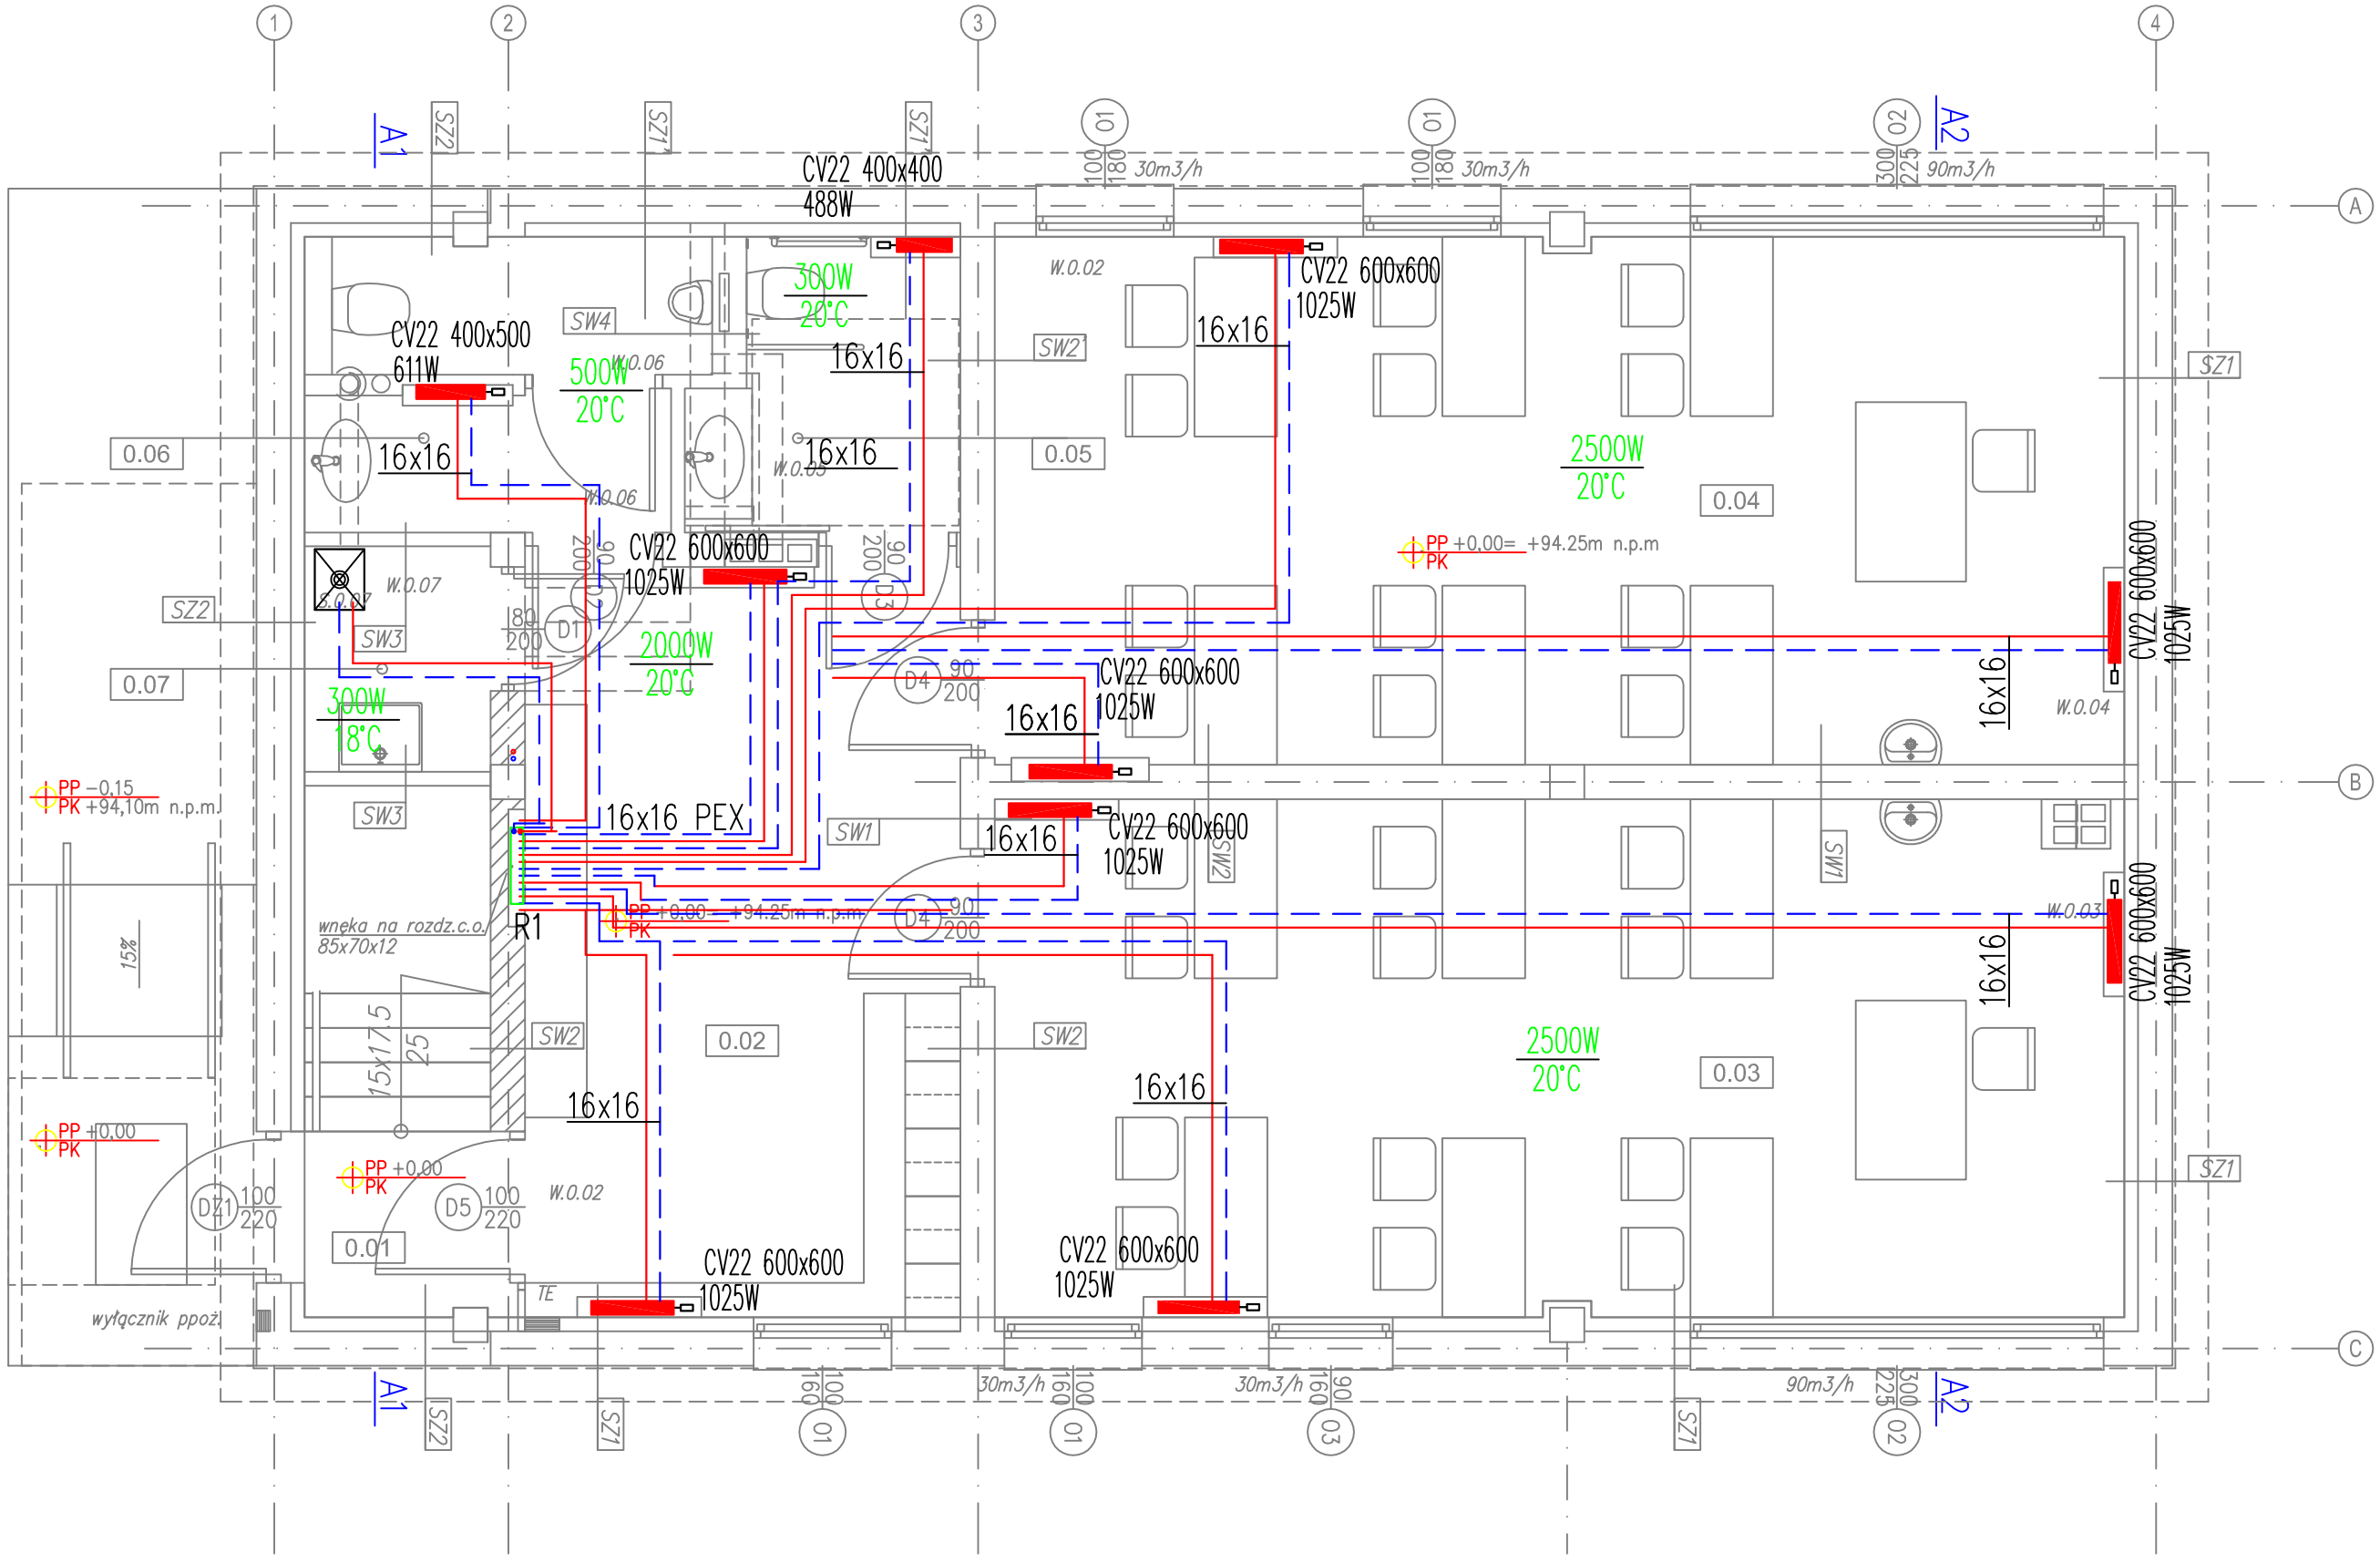

LEGENDA:

- instalacja wody zimnej
- ELEKTRYCZNY PODGRZEWACZ POJEMNOŚCIOWY
  Q=5l o mocy 1,5kW
  zabudowac pod umywalką
- instalacja kanalizacji sanitarnej
- S3 — pion kanalizacji sanitarnej
- Ts3 — trójnik ks
- grzejnik c.o.
- instalacja c.o. zasilanie/powrót

- 16x16 — średnica rury c.o.
- 300W / 20°C — moc obliczeniowa / wymagana temp.w pomieszczeniu
- R1 — rozdzielacz
  R1 – Wymiary szerokość/wysokość/głębokość [mm] 553 x 361 x 90 – 9 obiegów
  R2 – Wymiary szerokość/wysokość/głębokość [mm] 453 x 361 x 90 – 7 obiegów
- instalacja gazowa
- N / 30m3/h — nawietrzaki okienne

BIURO USŁUG PROJEKTOWYCH "ABAKUS"
mgr inż. arch. Wojciech Lubkiewicz
55-200 Oława, Stanowice ul. Różana 11
tel. 0/693-103-766, tel / fax 71/ 301-82-20, e-mail: wojlub@tlen.pl

INWESTOR:	Gmina Żmigród, pl. Wojska Polskiego 2-3, 55-140 Żmigród		DATA OPRACOWANIA: LUTY 2019
TEMAT:	Przebudowa budynku Szkoły Podstawowej w Radziądzu: przebudowa, rozbudowa i zmiana sposobu użytkowania budynku gospodarczego na cele dydaktyczne		BRANŻA: INSTALACJE SANITARNE
ADRES:	55-140 Żmigród, Radziądz ul. Szkolna 2, dz. nr 190 obręb Radziądz		
PROJEKTANT(IS):	mgr inż. Anna Dąbrowska	upr. nr 128/DOŚ/10	
SPRAWDZAJĄCY(IS):	mgr inż. Agnieszka Kosyl	upr. nr 153/DOŚ/10	
SKALA 1:50	RZUT PARTERU. INSTALACJE C.O.		Rys. IS-03