



SZ4

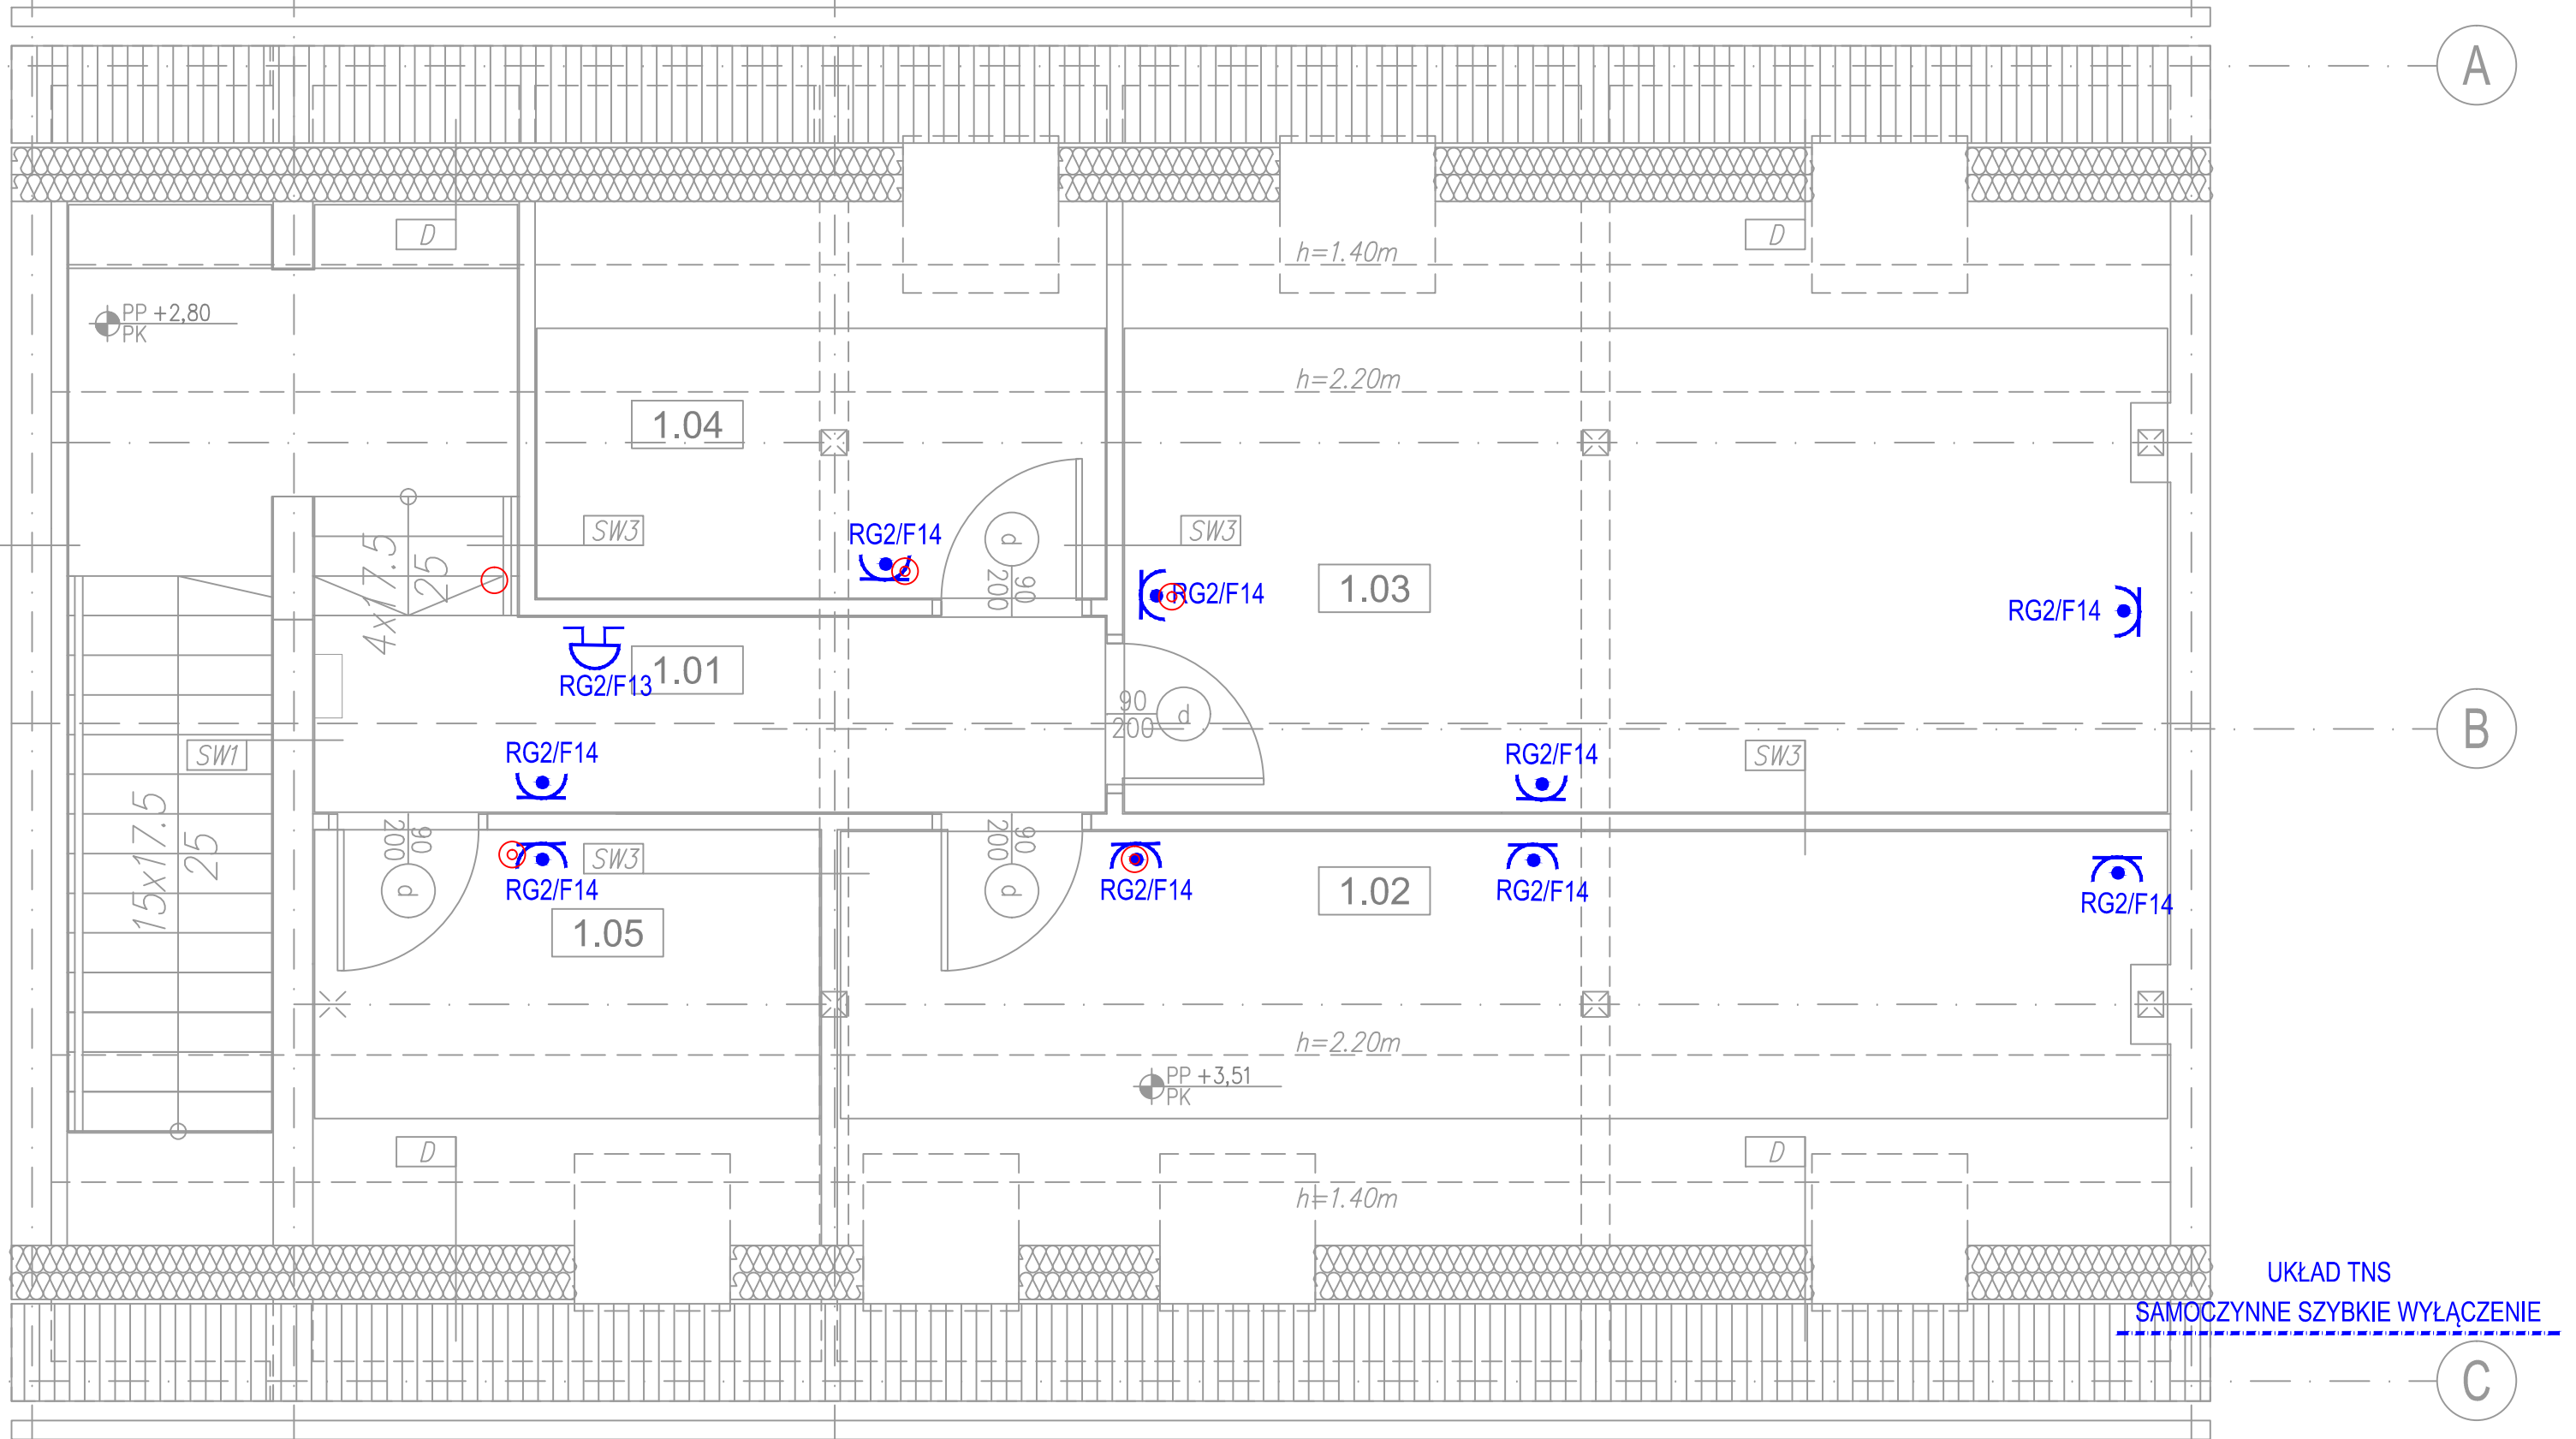

UKŁAD TNS  
SAMOCZYNNNE SZYBKIE WYŁĄCZENIE



- dzwonek szkolny 230 V

 <div>BIURO USŁUG PROJEKTOWYCH "ABAKUS" mgr inż. arch. Wojciech Lubkiewicz 55-200 Olawa, Stanowice ul. Różana 11 tel. 0/693-103-766, tel / fax 71/ 301-82-20, e-mail: wojlub@tlen.pl</div>		
INWESTOR:	Gmina Żmigród, pl. Wojska Polskiego 2-3, 55-140 Żmigród	
TEMAT:	Przebudowa budynku Szkoły Podstawowej w Radziądzu: przebudowa, rozbudowa i zmiana sposobu użytkowania budynku gospodarczego na cele dydaktyczne	
ADRES:	55-140 Żmigród, Radziądź ul. Szkolna 2, dz. nr 190 obręb Radziądź	
PROJEKTANT(elektryk):	inż. Stanisław Siewiński	upr. nr 600/84/Lo
SPRAWDZAJĄCY(elektryk):	inż. Robert Jamroży	upr. nr WKP/0146/POOE/08
SKALA 1:50	RZUT PODDASZA - INSTALACJA GNIAZD WTYKOWYCH	
		Rys. E-4