



PRZEKRÓJ KONSTRUKCYJNY
(odcinki bez mijanek)

(na odcinkach istniejącej konstrukcji)

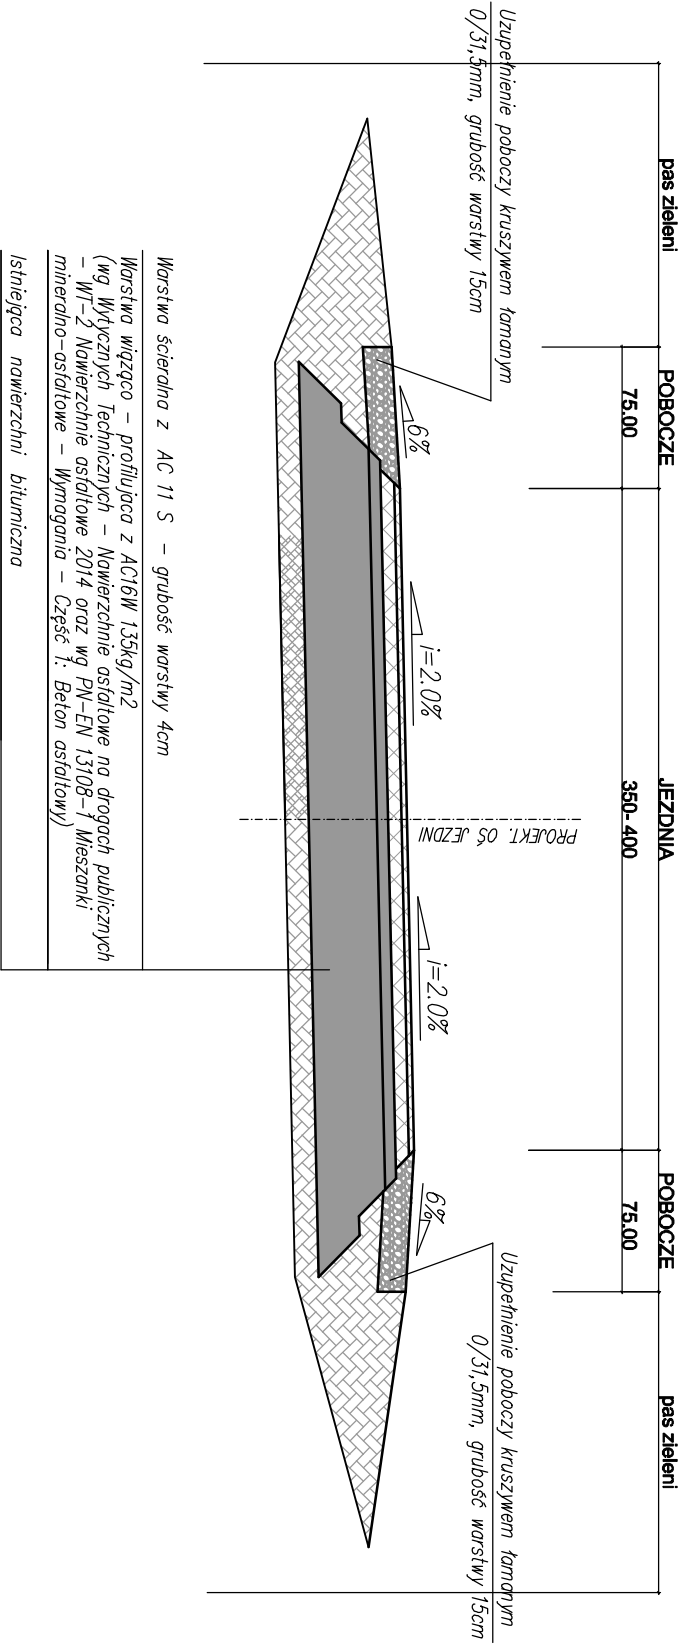

PRZEKRÓJ KONSTRUKCYJNY

(na odcinkach wymiany konstrukcji)

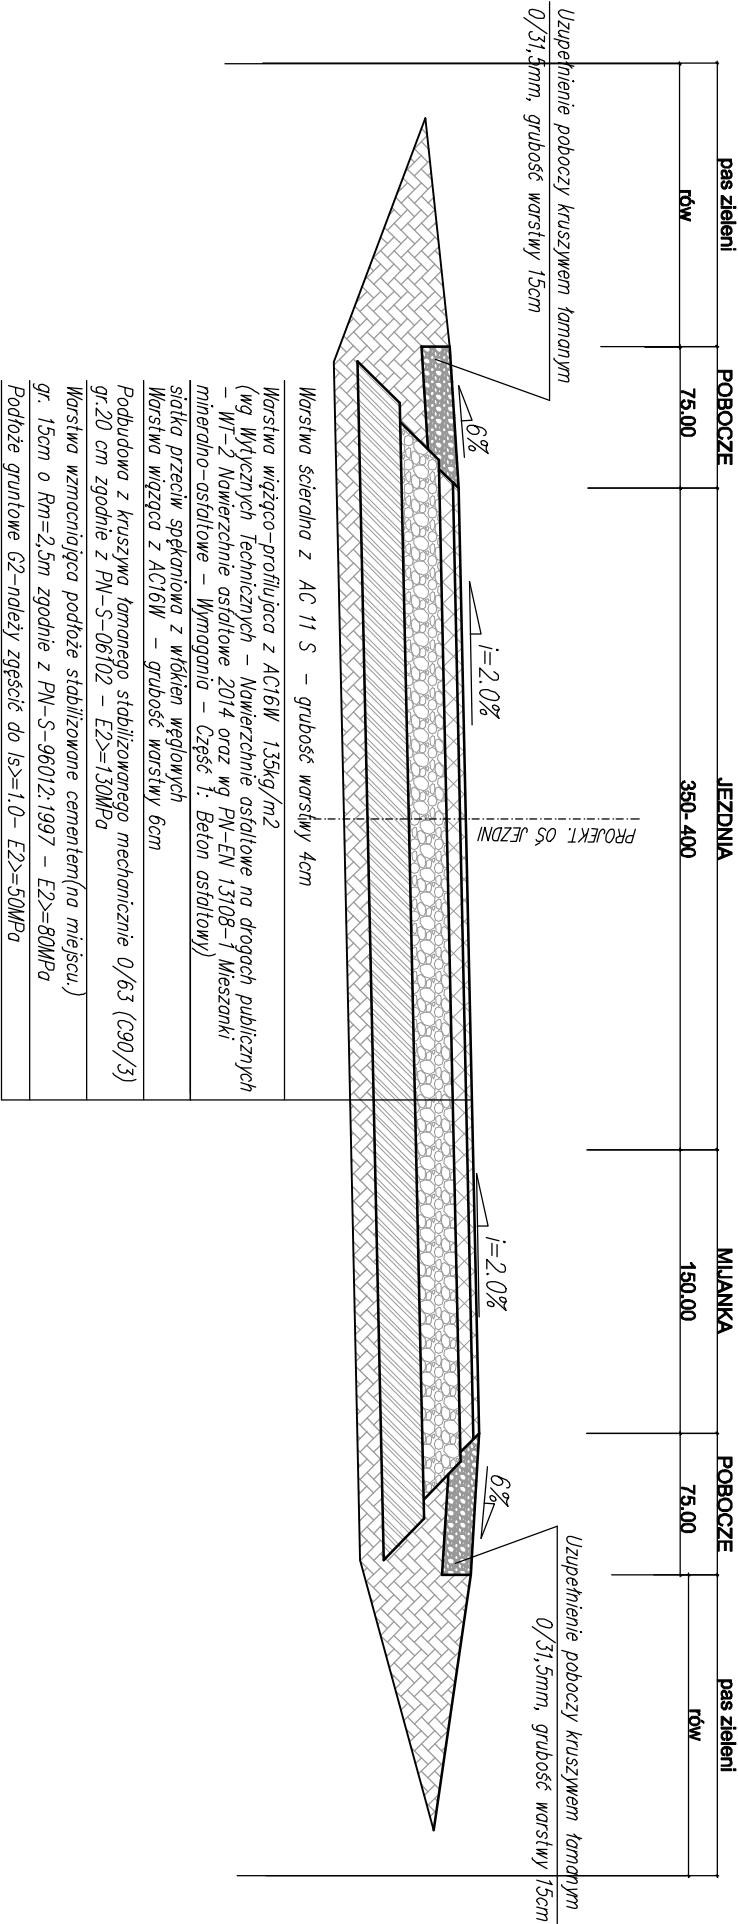

Uwaga : Przed układaniem kolejnej warstwy bitumicznej podłoże należy oczyścić i skropić emulsją asf. 65% w ilości 0,3kg/m²

Na tęczeniuach ułożyć siatkę p.spękaniovą z włókien węglowych

Temat:				Stadium	PW
Remont drogi gminnej w Osiek – Bukotowo				Branża	drogi
319/5; 319/3; 319/6; 318; 317/1; 483/1 AM–1 obręb Osiek					
Funkcja	Imię i Nazwisko	Uprawnienia	Data	Podpis	Przekroje konstrukcyjne
Projektant:	mgr inż. Ryszard Łęzwik	255/91/UW	03.2019		
Sprawdzający:					
Investor:	Gmina Żmigród				Skala
	ul. Wojska Polskiego 2–3 55–140 Żmigród				Nr rysunku
					1:25
					6