



Załącznik nr 2b do Gminnego Programu Rewitalizacji
dla Gminy Żmigród na lata 2022-2032

Zasięg przestrzenny projektów zintegrowanych

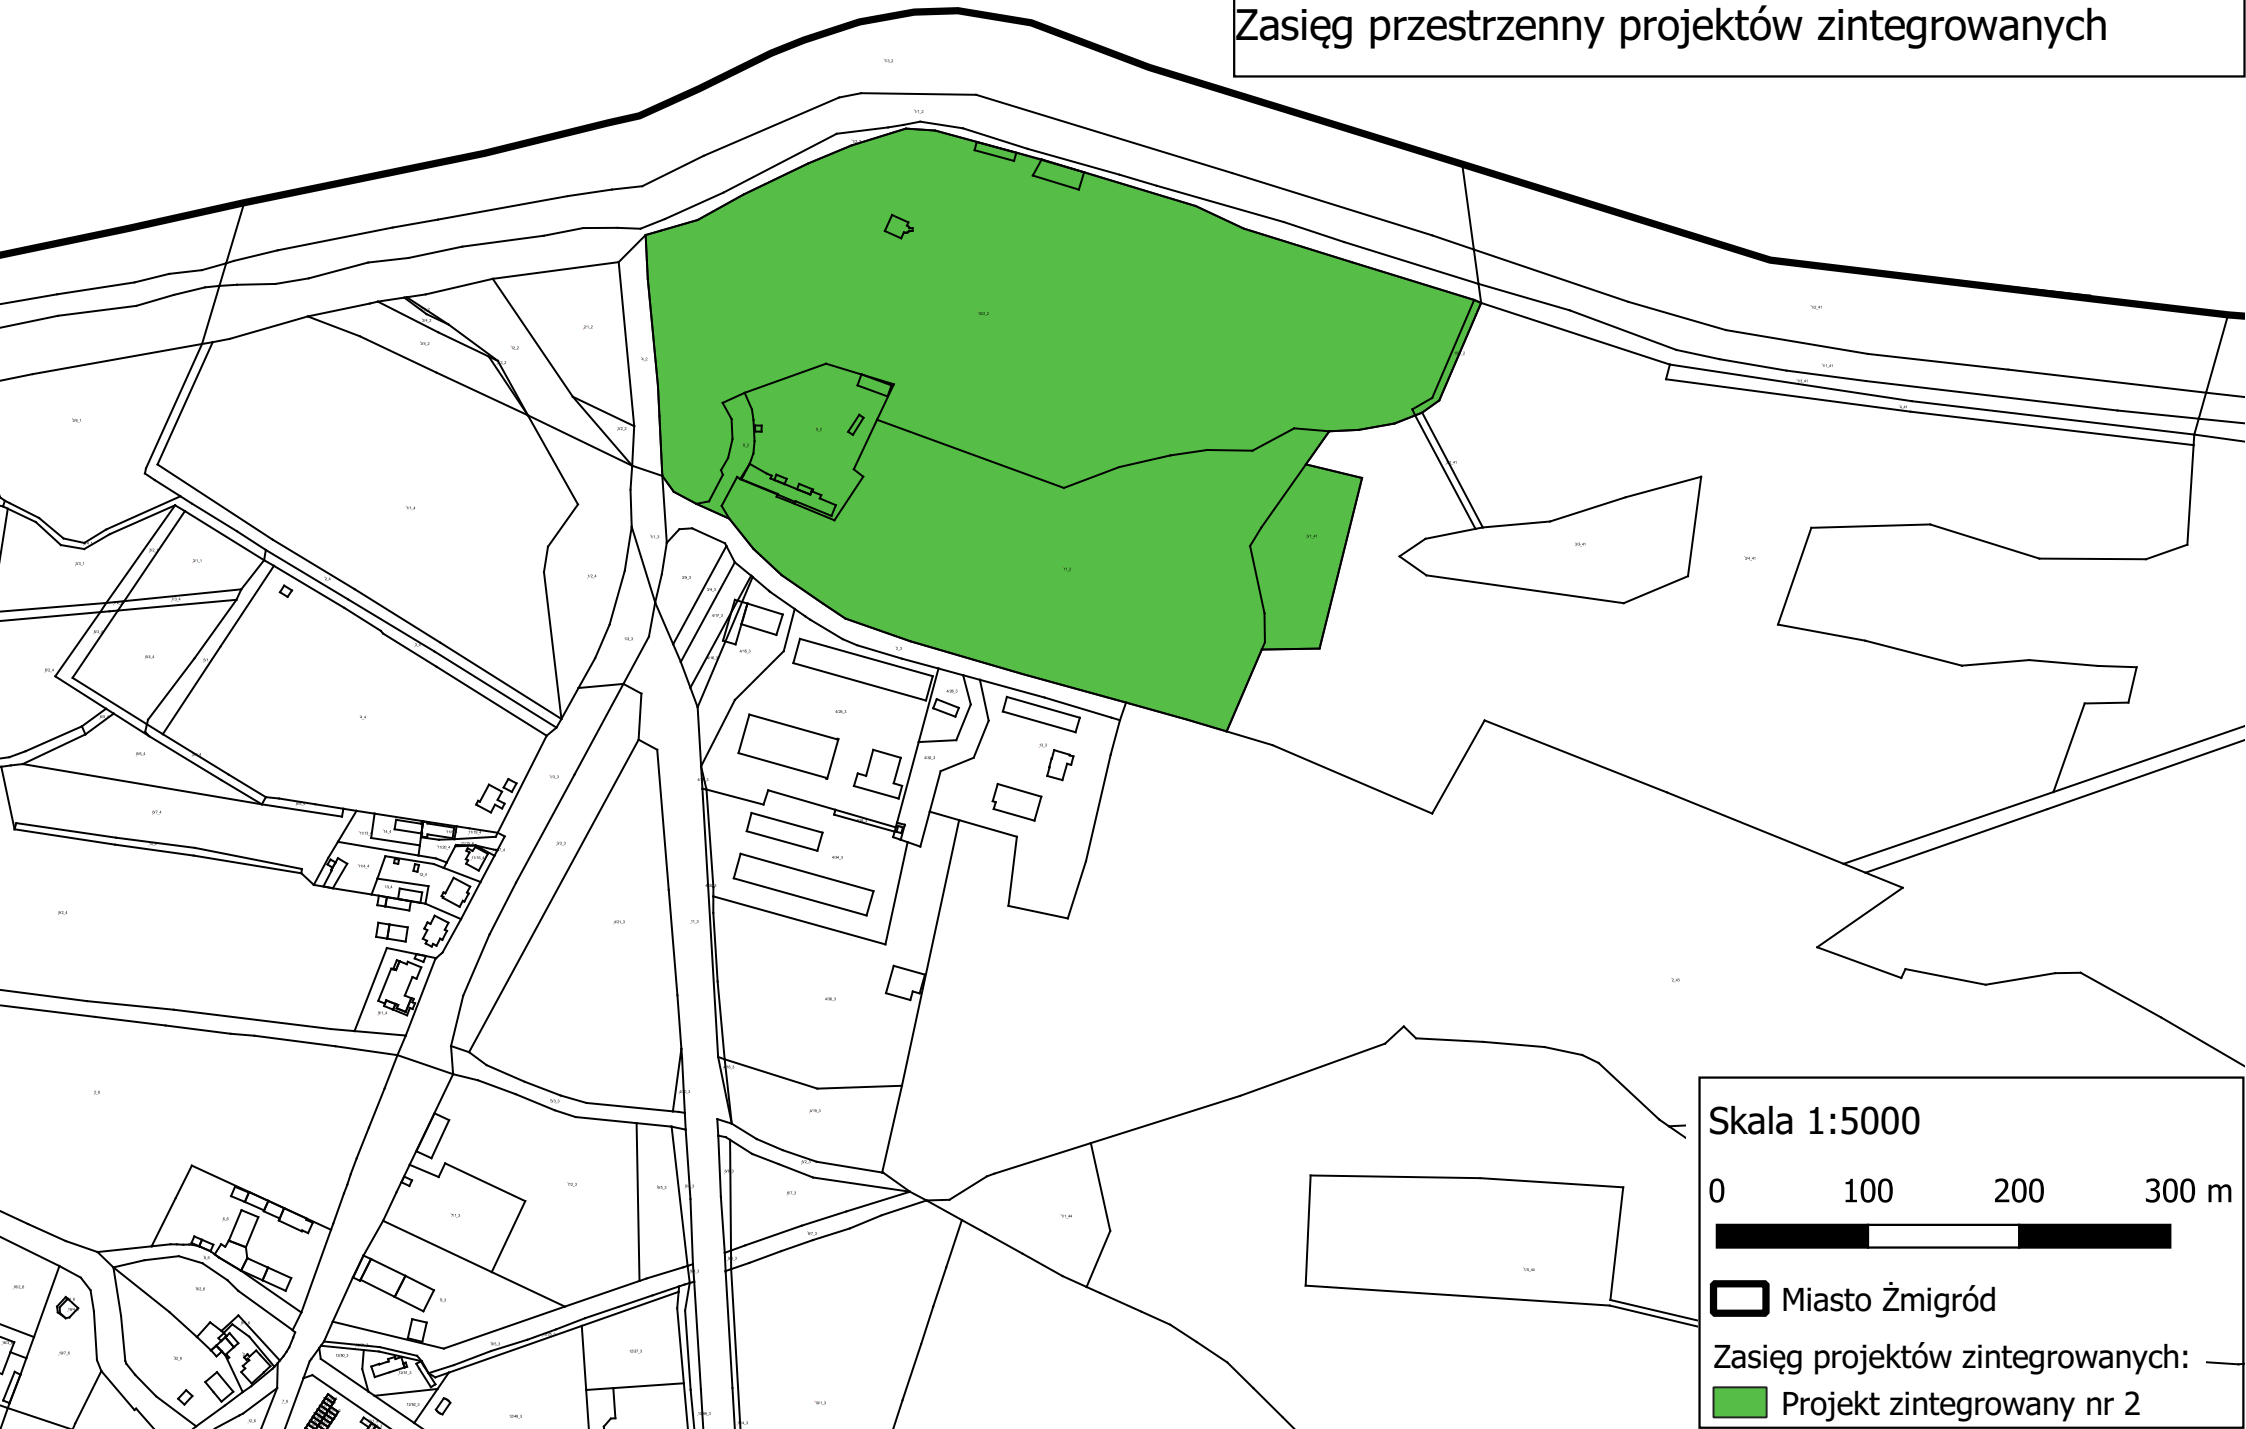

Skala 1:5000

0 100 200 300 m

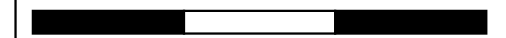

 Miasto Żmigród

Zasięg projektów zintegrowanych:

 Projekt zintegrowany nr 2