

PROJEKT NR

UCHWAŁA NR 0007.....2025
RADY MIEJSKIEJ W ŻMIGRODZIE

z dnia 2025 r.

w sprawie przystąpienia do sporządzenia miejscowego planu zagospodarowania przestrzennego dla części ul. Tadeusza Kościuszki i ul. Wrocławskiej w Żmigrodzie



Na podstawie art. 18 ust. 2 pkt. 5 ustawy z dnia 8 marca 1990 r. o samorządzie gminnym (t. j.: Dz. U. z 2024 r. poz. 1465) oraz art. 3 ust. 1 i art. 14 ust. 1, 2 i 4 ustawy z dnia 27 marca 2003 r. o planowaniu i zagospodarowaniu przestrzennym (t. j.: Dz. U. z 2024 r., poz. 1130) Rada Miejska w Żmigrodzie uchwala, co następuje:


§1. Przystępuje się do sporządzenia miejscowego planu zagospodarowania przestrzennego dla części ul. Tadeusza Kościuszki i ul. Wrocławskiej w Żmigrodzie.

§2. Granice obszaru objętego miejscowym planem zagospodarowania przestrzennego o którym mowa w §1 wskazano na załączniku graficznym nr 1 do niniejszej uchwały.

§3. Wykonanie uchwały powierza się Burmistrzowi Gminy Żmigród.


§4. Uchwała wchodzi z życiem z dniem podjęcia.

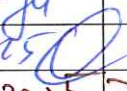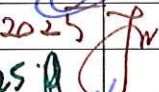L.p.	Imię i Nazwisko	Zakres kompetencji	Data i podpis	Uwagi
1.	Monika Sitek/imię i nazwisko twórcy	przygotował	30.04.2025 	
2.	Artur Knappik/Kierownik Ref. AGN	przegląd	30.04.2025 	
3.	Joanna Monastyrzka/Sekretarz Gminy	przegląd	07.05.2025 	
4.	Michał Basiński/Radca Prawny	Opinia	30.04.2025 	
5.	Robert Lewandowski/Burmistrz Gminy Jerzy Siuda/Z-ca Burmistrza	zatwierdził	07.05.2025 	

 

Załącznik graficzny nr 1
Do uchwały nr
Rady Miejskiej w Żmigrodzie
Z dnia

Skala 1:5000

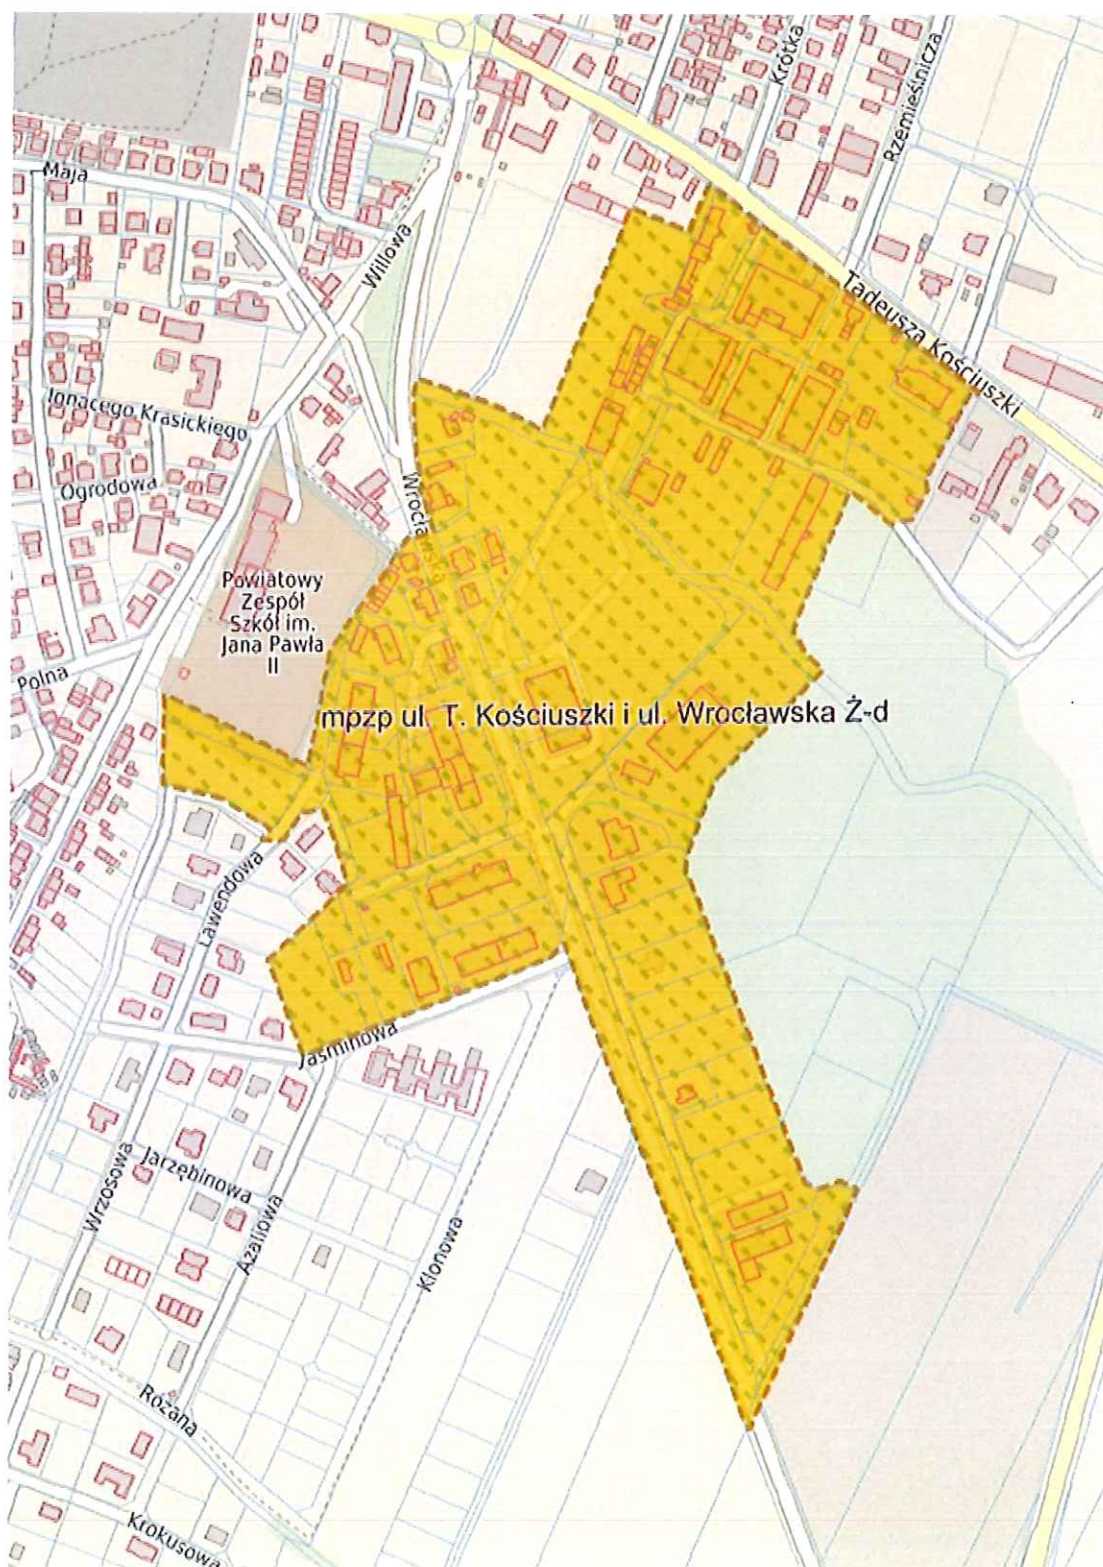

Legenda:



granica obszaru objętego przystąpieniem do opracowania miejscowego planu zagospodarowania przestrzennego

Uzasadnienie

O przystąpieniu do sporządzenia miejscowego planu zagospodarowania przestrzennego, zgodnie z art. 14 ust. 1 ustawy z dnia 27 marca 2003 r. o planowaniu i zagospodarowaniu przestrzennym, rozstrzyga Rada Gminy w drodze uchwały.

Uchwała o przystąpieniu do sporządzenia miejscowego planu rozpocznie tryb formalnoprawny sporządzenia planu, stosownie do zapisów ustawy o planowaniu i zagospodarowaniu przestrzennym.

Zgodnie z art. 14 ust. 5 ustawy o planowaniu i zagospodarowaniu przestrzennym, przed podjęciem uchwały, w sprawie przystąpienia do planu miejscowego Burmistrz Gminy Żmigród wykonuje analizy dotyczące zasadności przystąpienia do sporządzenia planu i stopnia zgodności przewidywanych rozwiązań z ustaleniami Studium, przygotowuje materiały geodezyjne do opracowania planu oraz ustala niezbędny zakres prac planistycznych.

Uchwała o przystąpieniu do sporządzenia miejscowego planu zagospodarowania przestrzennego jest uchwałą intencyjną i wyraża jedynie zamiar Gminy uregulowania zasad zagospodarowania przestrzennego na danym terenie w formie aktu prawa miejscowego, jakim jest miejscowy plan zagospodarowania przestrzennego.

Przedmiotem uchwały w sprawie przystąpienia do sporządzenia planu miejscowego jest jedynie określenie granic obszaru objętego przyszłym planem zagospodarowania przestrzennego i rolą tej uchwały jest jedynie zakomunikowanie wszczęcia właściwego procesu planistycznego oraz wyznaczenie w załączniku graficznym granic obszaru, jakiego dotyczyć będą ustalenia przyszłego planu.

Analiza zasadności przystąpienia do sporządzenia miejscowego planu zagospodarowania przestrzennego dla części ul. Tadeusza Kościuszki i ul. Wrocławskiej w Żmigrodzie

1. Analiza zasadności przystąpienia do planu

Teren objęty niniejszą uchwałą położony jest przy ul. Tadeusza Kościuszki i ul. Wrocławskiej w Żmigrodzie i będzie obejmowała obszar o powierzchni około 29 ha.

Sporządzenie miejscowego planu zagospodarowania przestrzennego dla części ul. Tadeusza Kościuszki i ul. Wrocławskiej w Żmigrodzie, podyktowane jest potrzebą aktualizacji przepisów.

2. Analiza zgodności przewidywanych rozwiązań z ustaleniami studium

Wykonano analizę stopnia zgodności przewidywanych rozwiązań z ustaleniami studium. Obszar wskazany do objęcia planem miejscowym nie jest bowiem obszarem, dla którego obowiązkowe jest sporządzenie – zgodnie z ustaleniami ww. studium. Analiza wykazała, że przewidziane zagospodarowanie obszaru obejmowanego projektem planu jest zgodna z ustaleniami obowiązującego Studium.

Mając na uwadze uwarunkowania lokalne oraz przyjmując ład przestrzenny i zasadę zrównoważonego rozwoju za podstawę w kształtowaniu zasad zagospodarowania przestrzennego na terenie Gminy, uznaje się za zasadne przystąpienie do sporządzenia planu miejscowego we wskazanym obszarze.

3. Zakres prac planistycznych

Ustalono niezbędny zakres prac planistycznych określony w następujący sposób:

1. Ogłoszenie w miejscowej prasie oraz przez obwieszczenie, a także w sposób zwyczajowo przyjęty o podjęciu uchwały o przystąpieniu do sporządzenia planu, określając formę, miejsce i termin składania wniosków do planu, nie krótszy niż 21 dni od dnia ogłoszenia.
2. Zawiadomienie na piśmie o podjęciu uchwały o przystąpieniu do sporządzenia planu instytucje i organy właściwe do uzgadniania i opiniowania planu.
3. Rozpatrzenie wniosków o których mowa w punkcie 1, w terminie nie dłuższym niż 21 dni od dnia upływu terminu ich składania.
4. Sporządzenie projektu planu miejscowego wraz z prognozą oddziaływania na środowisko, uwzględniając złożone wnioski oraz ustalenia Studium uwarunkowań i kierunków zagospodarowania przestrzennego gminy Żmigród.
5. Sporządzenie prognozy skutków finansowych uchwalenia planu miejscowego z uwzględnieniem art. 36 ustawy o planowaniu i zagospodarowaniu przestrzennym.
6. Uzyskanie opinii o projekcie planu:
 - Gminnej Komisji Urbanistyczno-Architektonicznej,
 - regionalnego dyrektora ochrony środowiska,
 - Marszałka Województwa Dolnośląskiego w zakresie udokumentowanych złóż kopalin i wód podziemnych,
 - właściwego organu Państwowej Straży Pożarnej i wojewódzkiego inspektora ochrony środowiska
 - właściwego państwowego wojewódzkiego inspektora sanitarnego,
 - starosty, jako właściwego organu ochrony środowiska w zakresie terenów zagrożonych osuwaniem się mas ziemnych,
 - operatora systemu przesyłowego elektroenergetycznego,
 - operatora systemu przesyłowego gazowego,
 - operatora systemu dystrybucyjnego gazowego
 - dyrektora zarządu zlewni Państwowego Gospodarstwa Wodnego Wody Polskie w zakresie wpływu ustaleń planu na funkcjonowanie melioracji wodnych.
7. Uzgodnienie projektu planu z:
 - wojewodą, zarządem województwa, zarządem powiatu w zakresie odpowiednich zadań rządowych i samorządowych,
 - organami właściwymi do uzgadniania projektu planu na podstawie przepisów odrębnych,
 - właściwym zarządcą drogi, jeżeli sposób zagospodarowania gruntów przyległych do pasa drogowego lub zmiana tego sposobu mogą mieć wpływ na ruch drogowy lub samą drogę,
 - właściwymi organami wojskowymi, ochrony granic oraz bezpieczeństwa państwa,
 - właściwym organem nadzoru górniczego w zakresie zagospodarowania terenów górniczych,
 - właściwym wojewódzkim konserwatorem zabytków w zakresie kształtowania zabudowy i zagospodarowania terenu,
 - wojewodą, w zakresie planu miejscowego zmieniającego plan miejscowy, o którym mowa w art. 37na ust. 1,

- zarządem województwa w zakresie uwzględnienia rekomendacji i wniosków zawartych w audycie krajobrazowym,
 - dyrektorem regionalnego zarządu gospodarki wodnej Państwowego Gospodarstwa Wodnego Wody Polskie w zakresie dotyczącym zabudowy i zagospodarowania terenu położonego na obszarach szczególnego zagrożenia powodzią,
 - Prezesem Urzędu Transportu Kolejowego, jeżeli sposób zagospodarowania linii kolejowej o znaczeniu państwowym oraz gruntów w jej sąsiedztwie lub zmiana tego sposobu mogą mieć wpływ na bezpieczeństwo ruchu kolejowego lub rozwój sieci kolejowych,
 - ministrem właściwym do spraw środowiska w zakresie udokumentowanych złóż kopalin,
 - ministrem właściwym do spraw środowiska w odniesieniu do udokumentowanych złóż kopalin,
 - zgody na zmianę przeznaczenia gruntów rolnych i leśnych na cele nierolnicze i nieleśne, jeżeli wymagają tego przepisy odrębne.
8. Wprowadzenie zmian wynikających z uzyskanych opinii i dokonanych uzgodnień.
 9. Sporządzenie wykazu wniosków do projektu planu wraz z propozycją ich rozpatrzenia.
 10. Ogłoszenie, o rozpoczęciu konsultacji społecznych nad projektem planu na co najmniej 7 dni przed dniem ich rozpoczęciem. Konsultacje prowadzi się przez co najmniej 28 dni.
 11. Przeprowadzenie konsultacji społecznych oraz wprowadzenie zmian do projektu planu wynikających z tych konsultacji oraz ponowienie czynności w niezbędnym zakresie.
 12. Przedstawienie Radzie Gminy Żmigród projektu planu miejscowego wraz z raportem podsumowującym przebieg konsultacji społecznych.

