

UCHWAŁA NR 0007.....2025 RADY MIEJSKIEJ W ŻMIGRODZIE

z dnia 2025 r.

**zmieniająca uchwałę nr 0007.XIV.125.2025 z dnia 14 maja 2025 r.
w sprawie przystąpienia do sporządzenia miejscowego planu
zagospodarowania przestrzennego dla części ul. Tadeusza Kościuszki
i ul. Wrocławskiej w Żmigrodzie**

Na podstawie art. 18 ust. 2 pkt. 5 ustawy z dnia 8 marca 1990 r. o samorządzie gminnym (t. j.: Dz. U. z 2024 r. poz. 1465) oraz art. 3 ust. 1 i art. 14 ust. 1, 2 i 4 ustawy z dnia 27 marca 2003 r. o planowaniu i zagospodarowaniu przestrzennym (t. j.: Dz. U. z 2024 r., poz. 1130) w związku z art. 67 ust. 3 pkt 4) ustawy z dnia 7 lipca 2023 r. o zmianie ustawy o planowaniu i zagospodarowaniu przestrzennym oraz niektórych innych ustaw (Dz. U. z 2023 r. poz. 1688) Rada Miejska w Żmigrodzie uchwala, co następuje:

§1.1. W Uchwale nr 0007.XIV.125.2025 Rady Miejskiej w Żmigrodzie z dnia 14 maja 2025 r. w sprawie przystąpienia do sporządzenia miejscowego planu zagospodarowania przestrzennego dla części ul. Tadeusza Kościuszki i ul. Wrocławskiej w Żmigrodzie zmienia się treść załącznika graficznego.

2. Zmieniony załącznik graficzny stanowi załącznik do niniejszej uchwały.

§2. Wykonanie uchwały powierza się Burmistrzowi Gminy Żmigród.


§3. Uchwała wchodzi z życiem z dniem podjęcia.

L.p.	Imię i Nazwisko	Zakres kompetencji	Data i podpis	Uwagi
1.	Monika Sitek/imię i nazwisko twórcy	przygotował	16.06.2025 	
2.	Artur Knappik/Kierownik Ref. AGN	przegląd	16.06.2025 	
3.	Joanna Monastyrska/Sekretarz Gminy	przegląd	16.06.2025 	
4.	Anna Dubowska/Radca Prawny	Opinia	16.06.2025  weryfikacja e-mail	
5.	Robert Lewandowski/Burmistrz Gminy Jerzy Siuda/Z-ca Burmistrza	zatwierdził	16.06.2025 	

Uzasadnienie

Przedmiotem uchwały w sprawie przystąpienia do zmiany załącznika graficznego w uchwale nr 0007.XIV.125.2025 z dnia 14 maja 2025 r. w sprawie przystąpienia do sporządzenia miejscowego planu zagospodarowania przestrzennego dla części ul. Tadeusza Kościuszki i ul. Wrocławskiej w Żmigrodzie jest zwiększenie granic obszaru objętego przyszłym planem zagospodarowania przestrzennego.

Skala 1:5000

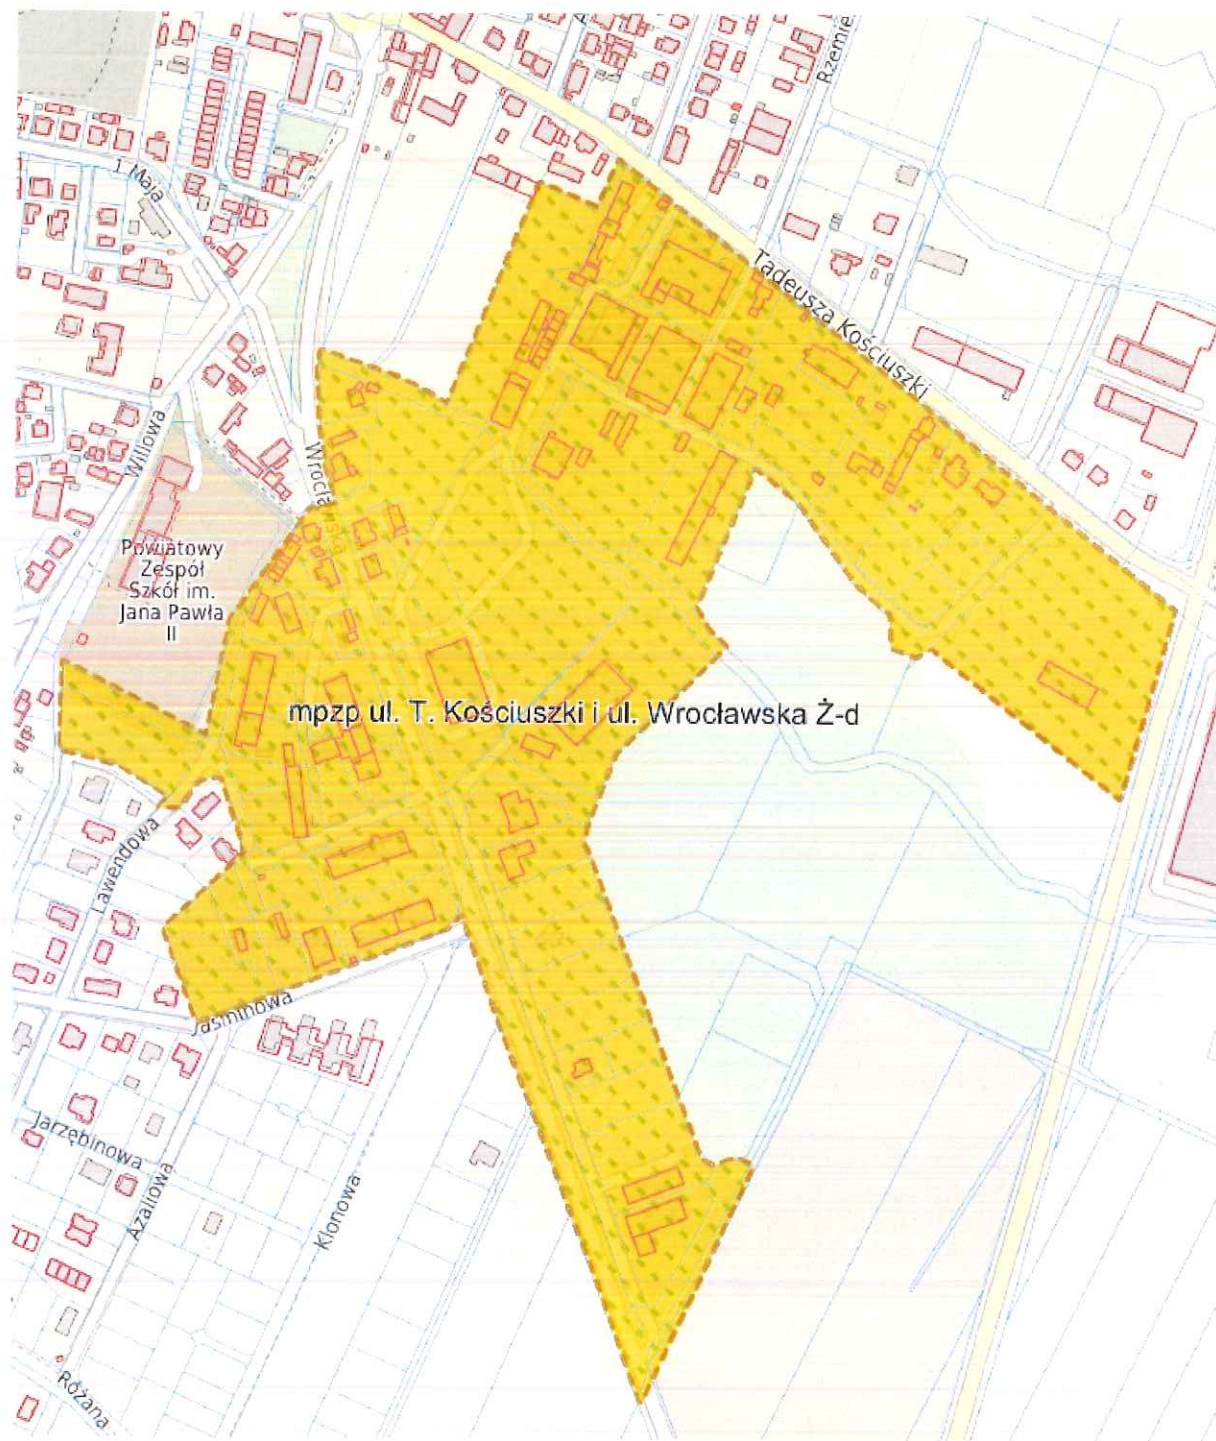

Legenda:



granica obszaru objętego przystąpieniem do opracowania miejscowego planu
zagospodarowania przestrzennego