

**UCHWAŁA NR 0007.XV.143.2025
RADY MIEJSKIEJ W ŻMIGRODZIE**

z dnia 24 czerwca 2025 r.

zmieniający uchwałę nr 0007.XIV.125.2025 z dnia 14 maja 2025 r. w sprawie przystąpienia do sporządzenia miejscowego planu zagospodarowania przestrzennego dla części ul. Tadeusza Kościuszki i ul. Wrocławskiej w Żmigrodzie

Na podstawie art. 18 ust. 2 pkt. 5 ustawy z dnia 8 marca 1990 r. o samorządzie gminnym (t. j.: Dz. U. z 2024 r. poz. 1465) oraz art. 3 ust. 1 i art. 14 ust. 1, 2 i 4 ustawy z dnia 27 marca 2003 r. o planowaniu i zagospodarowaniu przestrzennym (t. j.: Dz. U. z 2024 r., poz. 1130) Rada Miejska w Żmigrodzie uchwala, co następuje:

§ 1. 1. W Uchwale nr 0007.XIV.125.2025 w sprawie przystąpienia do sporządzenia miejscowego planu zagospodarowania przestrzennego dla części ul. Tadeusza Kościuszki i ul. Wrocławskiej w Żmigrodzie zmienia się treść załącznika graficznego.

2. Zaktualizowany załącznik graficzny stanowi załącznik do niniejszej uchwały.

§ 2. Wykonanie uchwały powierza się Burmistrzowi Gminy Żmigród.


§ 3. Uchwała wchodzi w życie z dniem podjęcia.

Przewodnicząca Rady Miejskiej
w Żmigrodzie


Bożena Żolnierowicz

Załącznik do uchwały Nr 0007.XV.143.2025
Rady Miejskiej w Żmigrodzie
z dnia 24 czerwca 2025 r.

Skala 1:5000

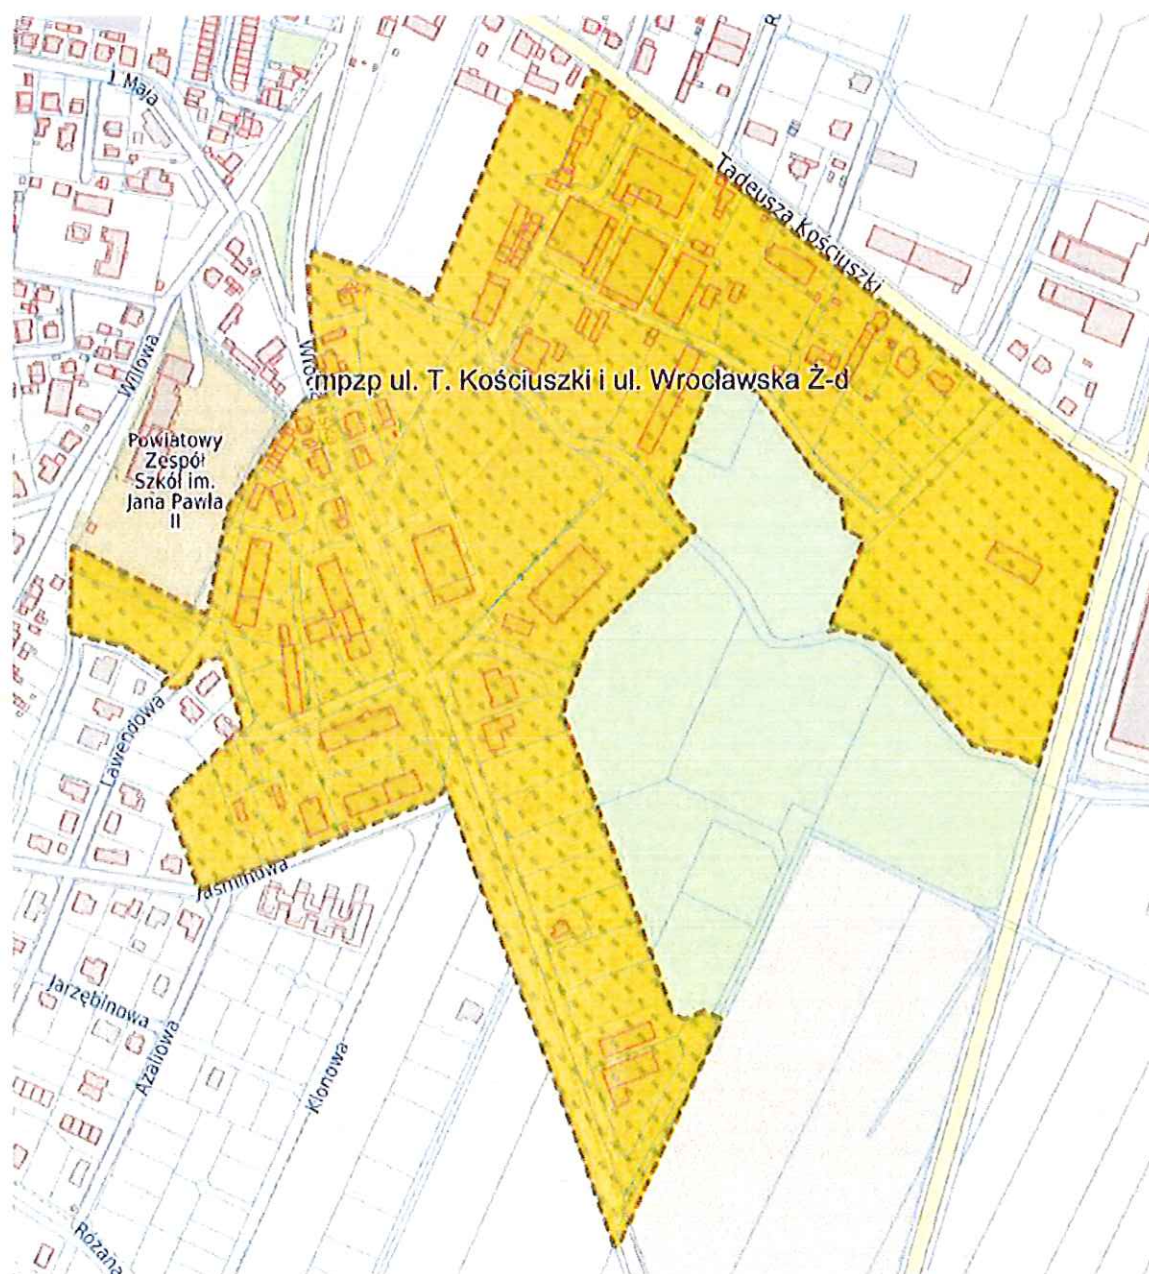

Legenda:



granica obszaru objętego przystąpieniem do opracowania miejscowego planu
zagospodarowania przestrzennego

Przewodnicząca Rady Miejskiej
w Żmigrodzie
Bożena Zolnierowicz