

**UCHWAŁA NR 0007.XV.142.2025
RADY MIEJSKIEJ W ŻMIGRODZIE**

z dnia 24 czerwca 2025 r.

zmieniająca uchwałę nr 0007.XI.93.2025 z dnia 29 stycznia 2025 r. w sprawie przystąpienia do sporządzenia miejscowego planu zagospodarowania przestrzennego dla części obrębu Korzeńsko

Na podstawie art. 18 ust. 2 pkt. 5 ustawy z dnia 8 marca 1990 r. o samorządzie gminnym (t. j.: Dz. U. z 2024 r. poz. 1465) oraz art. 3 ust. 1 i art. 14 ust. 1, 2 i 4 ustawy z dnia 27 marca 2003 r. o planowaniu i zagospodarowaniu przestrzennym (t. j.: Dz. U. z 2024 r., poz. 1130) w związku z art. 67 ust. 3 pkt 4) ustawy z dnia 7 lipca 2023 r. o zmianie ustawy o planowaniu i zagospodarowaniu przestrzennym oraz niektórych innych ustaw (Dz. U. z 2023 r. poz. 1688) Rada Miejska w Żmigrodzie uchwala, co następuje:


§ 1. 1. W Uchwale nr 0007.XI.93.2025 Rady Miejskiej w Żmigrodzie z dnia 29 stycznia 2025 r. w sprawie przystąpienia do sporządzenia miejscowego planu zagospodarowania przestrzennego dla części obrębu Korzeńsko zmienia się treść załącznika graficznego.

2. Zmieniony załącznik graficzny stanowi załącznik do niniejszej uchwały.


§ 2. Wykonanie uchwały powierza się Burmistrzowi Gminy Żmigród.

§ 3. Uchwała wchodzi z życiem z dniem podjęcia.

Przewodnicząca Rady Miejskiej
w Żmigrodzie

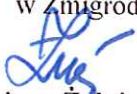
Bożena Żolnierowicz

Załącznik do uchwały Nr 0007.XV.142.2025
Rady Miejskiej w Żmigrodzie
z dnia 24 czerwca 2025 r.

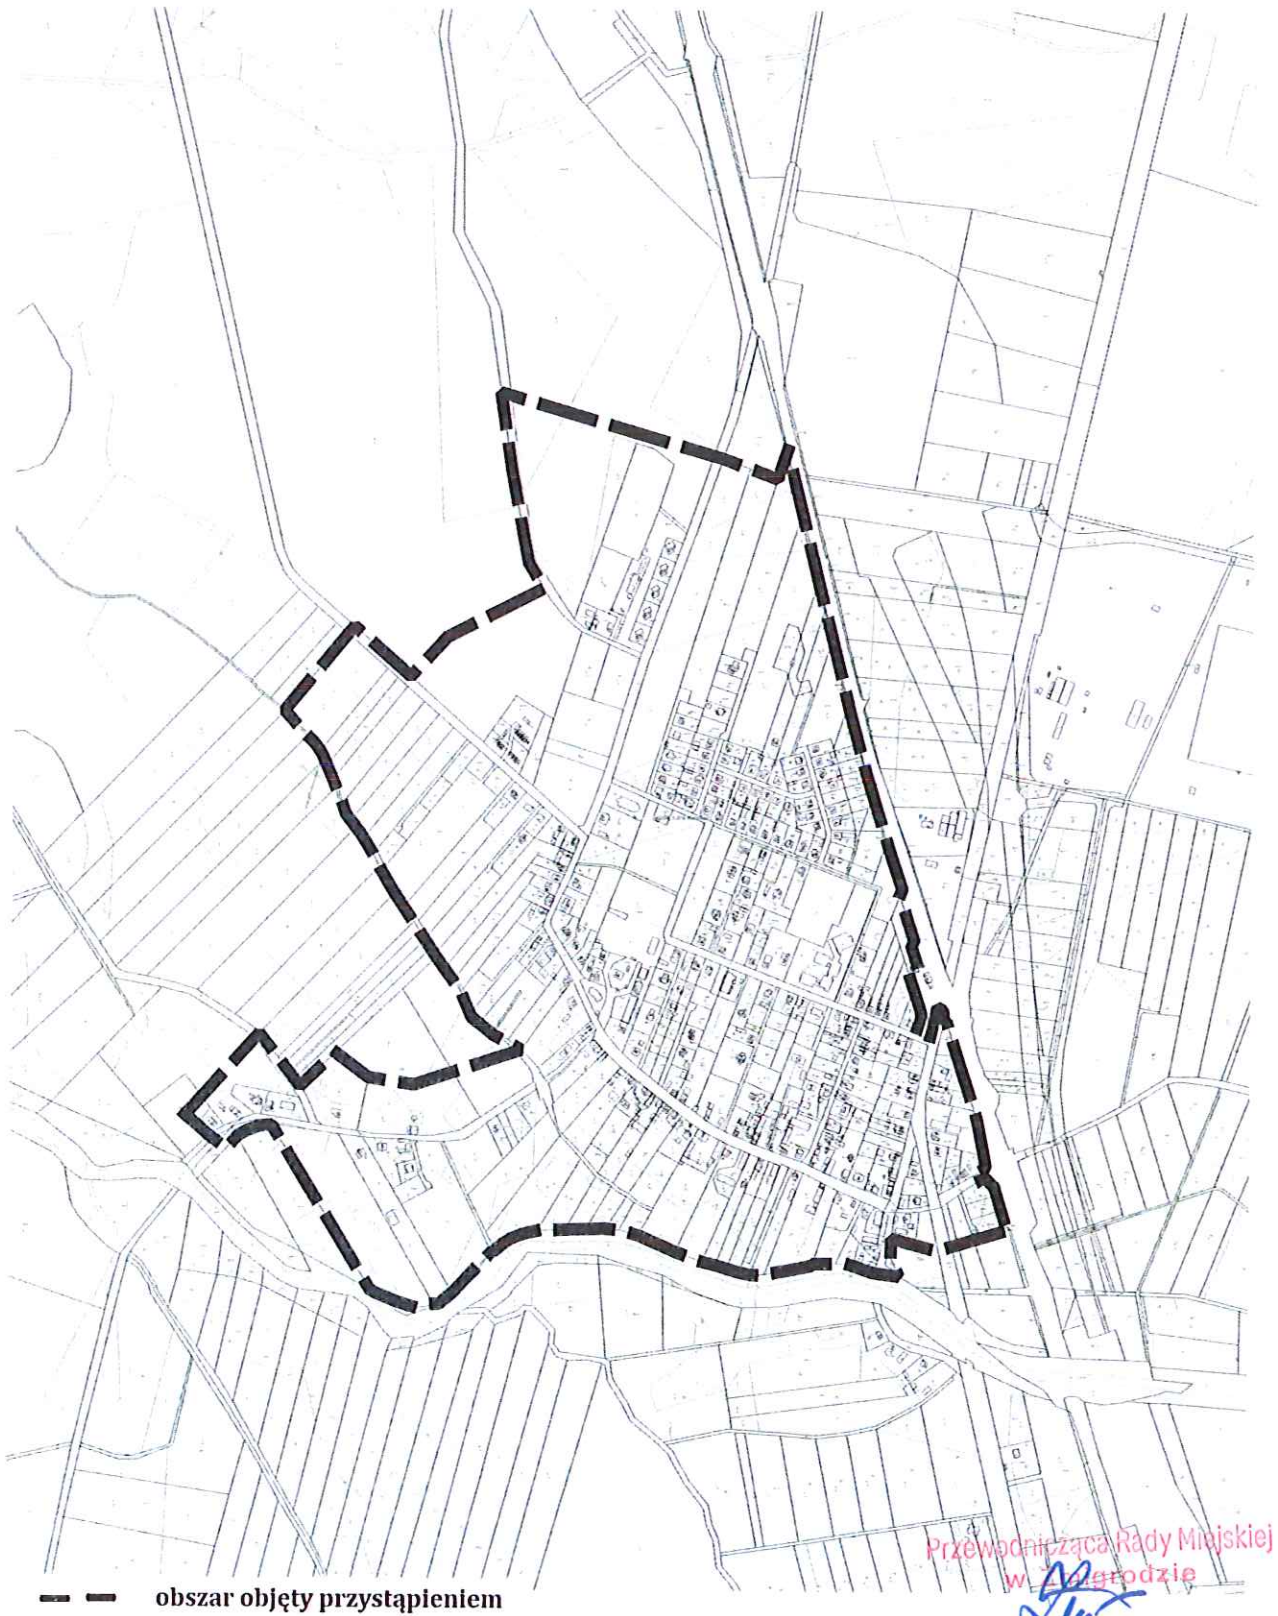

Przewodnicząca Rady Miejskiej
w Żmigrodzie
[Signature]
Bożena Ziłnierowicz