

z dnia 24 czerwca 2025 r.

w sprawie nadania nazw ulicom w Dębnie

Na podstawie art. 18 ust. 2 pkt 13 ustawy z dnia 8 marca 1990 r. o samorządzie gminnym (tekst jedn. Dz. U. z 2024 r., poz. 1465 z późn. zm.) Rada Miejska w Żmigrodzie uchwala, co następuje:

§ 1. Ulicy w obrębie Dębno, oznaczonej w operacie ewidencji gruntów jako działka nr 227, 18/5 oraz część działki nr 237/2, której położenie określa załącznik nr 1 do uchwały, nadaje się nazwę: **ulica Jaworowa**,

§ 2. Ulicy w obrębie Dębno, oznaczonej w operacie ewidencji gruntów jako działka nr 360/90, której położenie określa załącznik nr 2 do uchwały, nadaje się nazwę: **ulica Cisowa**,

§ 3. Ulicy w obrębie Dębno, oznaczonej w operacie ewidencji gruntów jako działka nr 360/98, której położenie określa załącznik nr 3 do uchwały, nadaje się nazwę: **ulica Olchowa**,

§ 4. Ulicy w obrębie Dębno, oznaczonej w operacie ewidencji gruntów jako działka nr 360/92, 360/104, 360/60 oraz część działki nr 372/5 AM 1, której położenie określa załącznik nr 4 do uchwały, nadaje się nazwę: **ulica Cyprysowa**,

§ 5. Ulicy w obrębie Dębno, oznaczonej w operacie ewidencji gruntów jako działka nr 360/59 oraz część działki 360/72, której położenie określa załącznik nr 5 do uchwały, nadaje się nazwę: **ulica Bukowa**,

§ 6. Ulicy w obrębie Dębno, oznaczonej w operacie ewidencji gruntów jako działka nr 360/95, 360/100, część działki 372/5 i część działki nr 360/72 oraz dz. 360/78, której położenie określa załącznik nr 6 do uchwały, nadaje się nazwę: **ulica Wiązowa**,

§ 7. Ulicy w obrębie Dębno, oznaczonej w operacie ewidencji gruntów jako działka nr 18/20, 233/4 i 233/2, której położenie określa załącznik nr 7 do uchwały, nadaje się nazwę: **ulica Magnoliowa**,

§ 8. Ulicy w obrębie Dębno, oznaczonej w operacie ewidencji gruntów jako działka nr 34/7 i 34/4, której położenie określa załącznik nr 8 do uchwały, nadaje się nazwę: **ulica Świerkowa**,

§ 9. Ulicy w obrębie Dębno, oznaczonej w operacie ewidencji gruntów jako działka nr 235, 50/9, 53/13 i 424/10 oraz 54/17, której położenie określa załącznik nr 9 do uchwały, nadaje się nazwę: **ulica Jałowcowa**,

§ 10. Ulicy w obrębie Dębno, oznaczonej w operacie ewidencji gruntów jako działka nr 231/2, 54/12 i 53/14, której położenie określa załącznik nr 10 do uchwały, nadaje się nazwę: **ulica Orzechowa**,

§ 11. Ulicy w obrębie Dębno, oznaczonej w operacie ewidencji gruntów jako działka nr 231/1 i 63/7 i 69/4, której położenie określa załącznik nr 11 do uchwały, nadaje się nazwę: **ulica Jabłoniowa**,

§ 12. Ulicy w obrębie Dębno, oznaczonej w operacie ewidencji gruntów jako działka nr 237/3, której położenie określa załącznik nr 12 do uchwały, nadaje się nazwę: **ulica Platanowa**,

§ 13. Ulicy w obrębie Dębno, oznaczonej w operacie ewidencji gruntów jako część działki nr 245/1, której położenie określa załącznik nr 13 do uchwały, nadaje się nazwę: **ulica Wierzbowa**,

§ 14. Ulicy w obrębie Dębno, oznaczonej w operacie ewidencji gruntów jako działka nr 73/9, 75/7, 76/10, 77/12, 76/17, 75/14, 76/18 oraz 73/18, której położenie określa załącznik nr 14 do uchwały, nadaje się nazwę: **ulica Wiśniowa**,

§ 15. Ulicy w obrębie Dębno, oznaczonej w operacie ewidencji gruntów jako działka nr 228/1, której położenie określa załącznik nr 15 do uchwały, nadaje się nazwę: **ulica Jesionowa**,

§ 16. Ulicy w obrębie Dębno, oznaczonej w operacie ewidencji gruntów jako działka nr 18/11, której położenie określa załącznik nr 16 do uchwały, nadaje się nazwę: **ulica Oliwna**,

§ 17. Ulicy w obrębie Dębno, oznaczonej w operacie ewidencji gruntów jako działka nr 226, której położenie określa załącznik nr 17 do uchwały, nadaje się nazwę: **ulica Dereniowa**,


§ 18. Ulicy w obrębie Dębno, oznaczonej w operacie ewidencji gruntów jako działka nr 242/1, której położenie określa załącznik nr 18 do uchwały, nadaje się nazwę: **ulica Cedrowa**,

§ 19. Uchyla się w całości uchwałę nr 0007.XIV.124.2025 Rady Miejskiej w Żmigrodzie z dnia 14 maja 2025 r. w sprawie nadania nazwy ulicom w Dębnie.


§ 20. Wykonanie uchwały powierza się Burmistrzowi Gminy Żmigród.

§ 21. Uchwała wchodzi w życie po upływie 14 dni od dnia ogłoszenia w Dzienniku Urzędowym Województwa Dolnośląskiego.

Przewodnicząca Rady Miejskiej
w Żmigrodzie

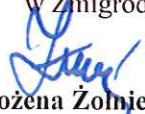
Bożena Żolnierowicz

Skala 1: 5000

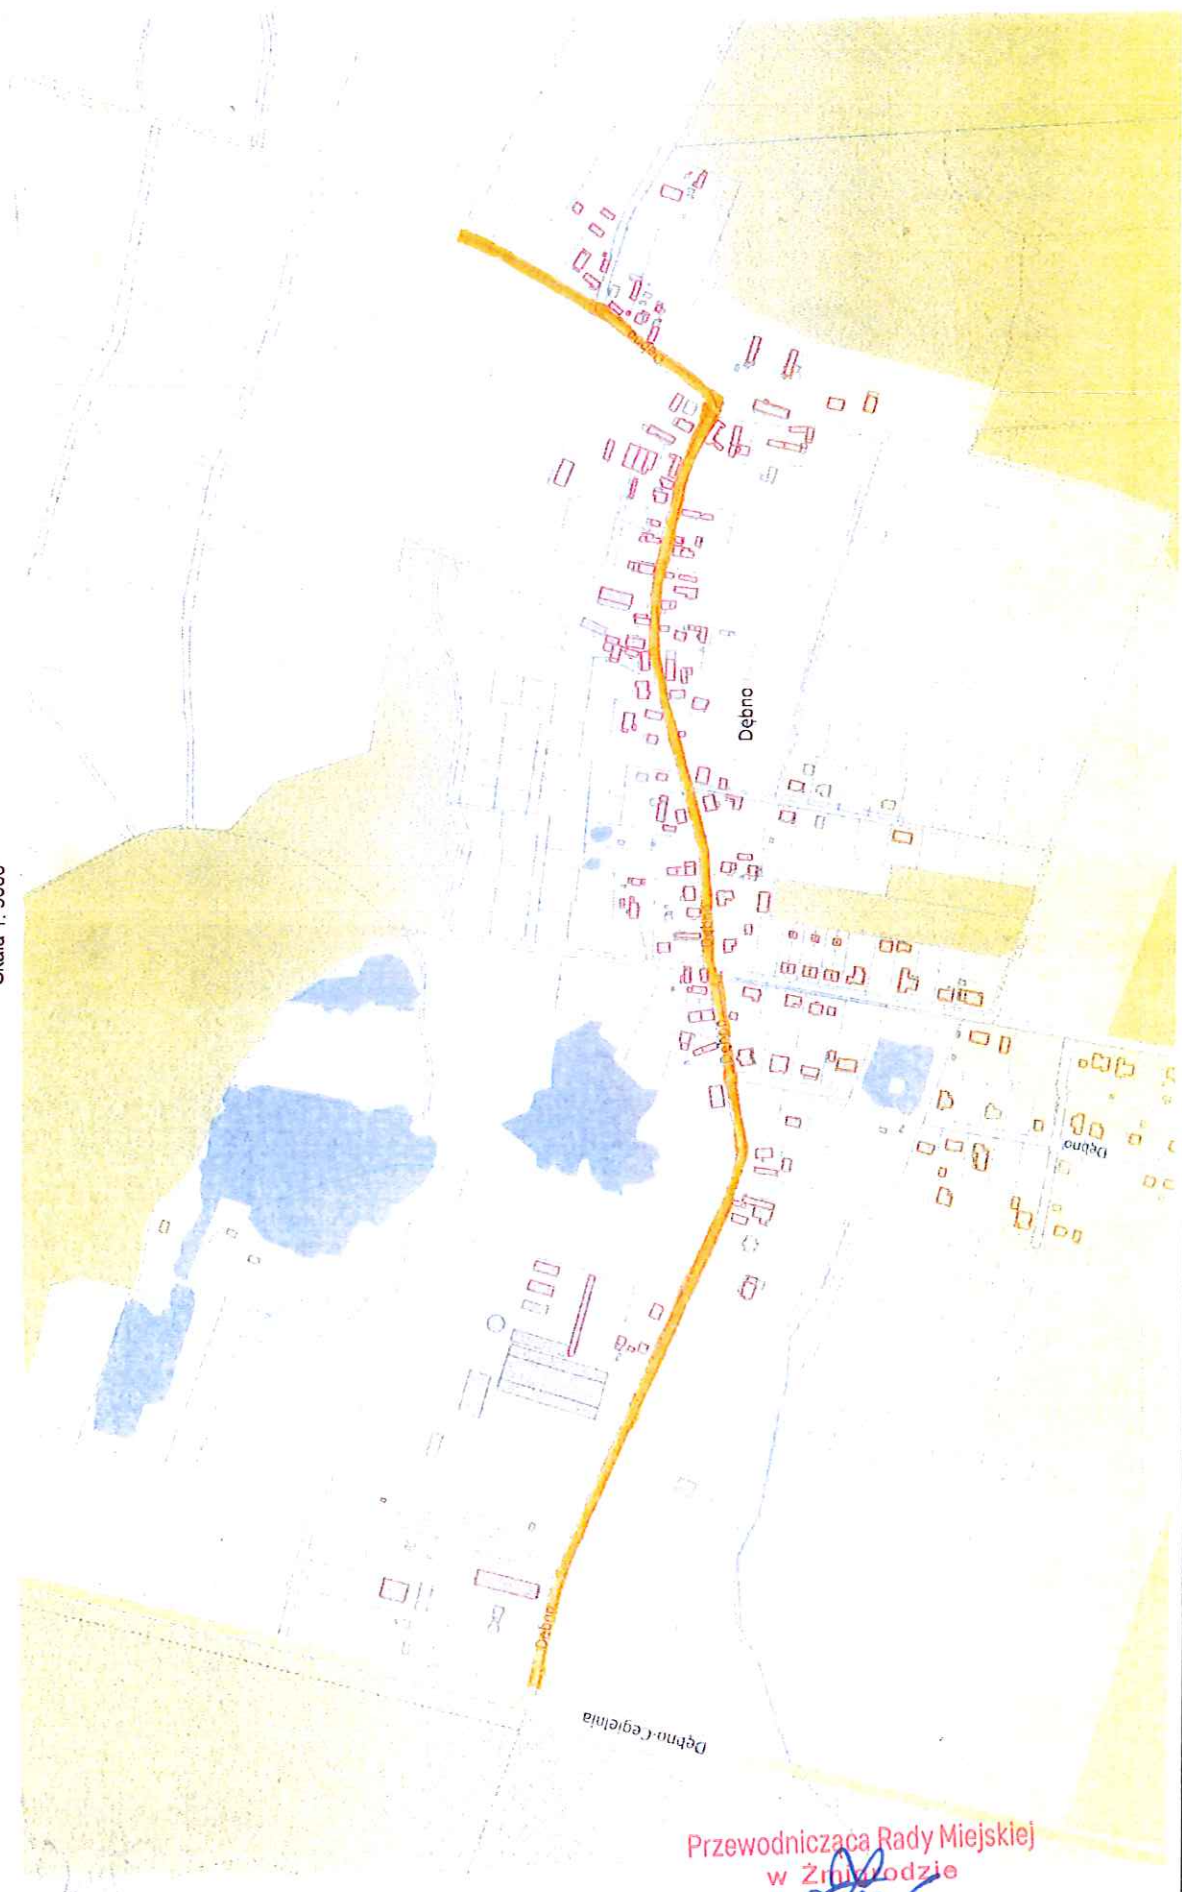

Przewodnicząca Rady Miejskiej
w Żmigrodzie
Bożena
Bożena Zołnierowicz

Załącznik Nr 2 do uchwały Nr 0007.XV.140.2025
Rady Miejskiej w Żmigrodzie
z dnia 24 czerwca 2025 r.

Skala 1: 2000



Załącznik Nr 3 do uchwały Nr 0007.XV.140.2025
Rady Miejskiej w Żmigrodzie
z dnia 24 czerwca 2025 r.

Skala 1: 2000



Załącznik Nr 4 do uchwały Nr 0007.XV.140.2025
Rady Miejskiej w Żmigrodzie
z dnia 24 czerwca 2025 r.

Skala 1: 2000




Załącznik Nr 5 do uchwały Nr 0007.XV.140.2025
Rady Miejskiej w Żmigrodzie
z dnia 24 czerwca 2025 r.

Skala 1: 2000




Załącznik Nr 6 do uchwały Nr 0007.XV.140.2025
Rady Miejskiej w Żmigrodzie
z dnia 24 czerwca 2025 r.

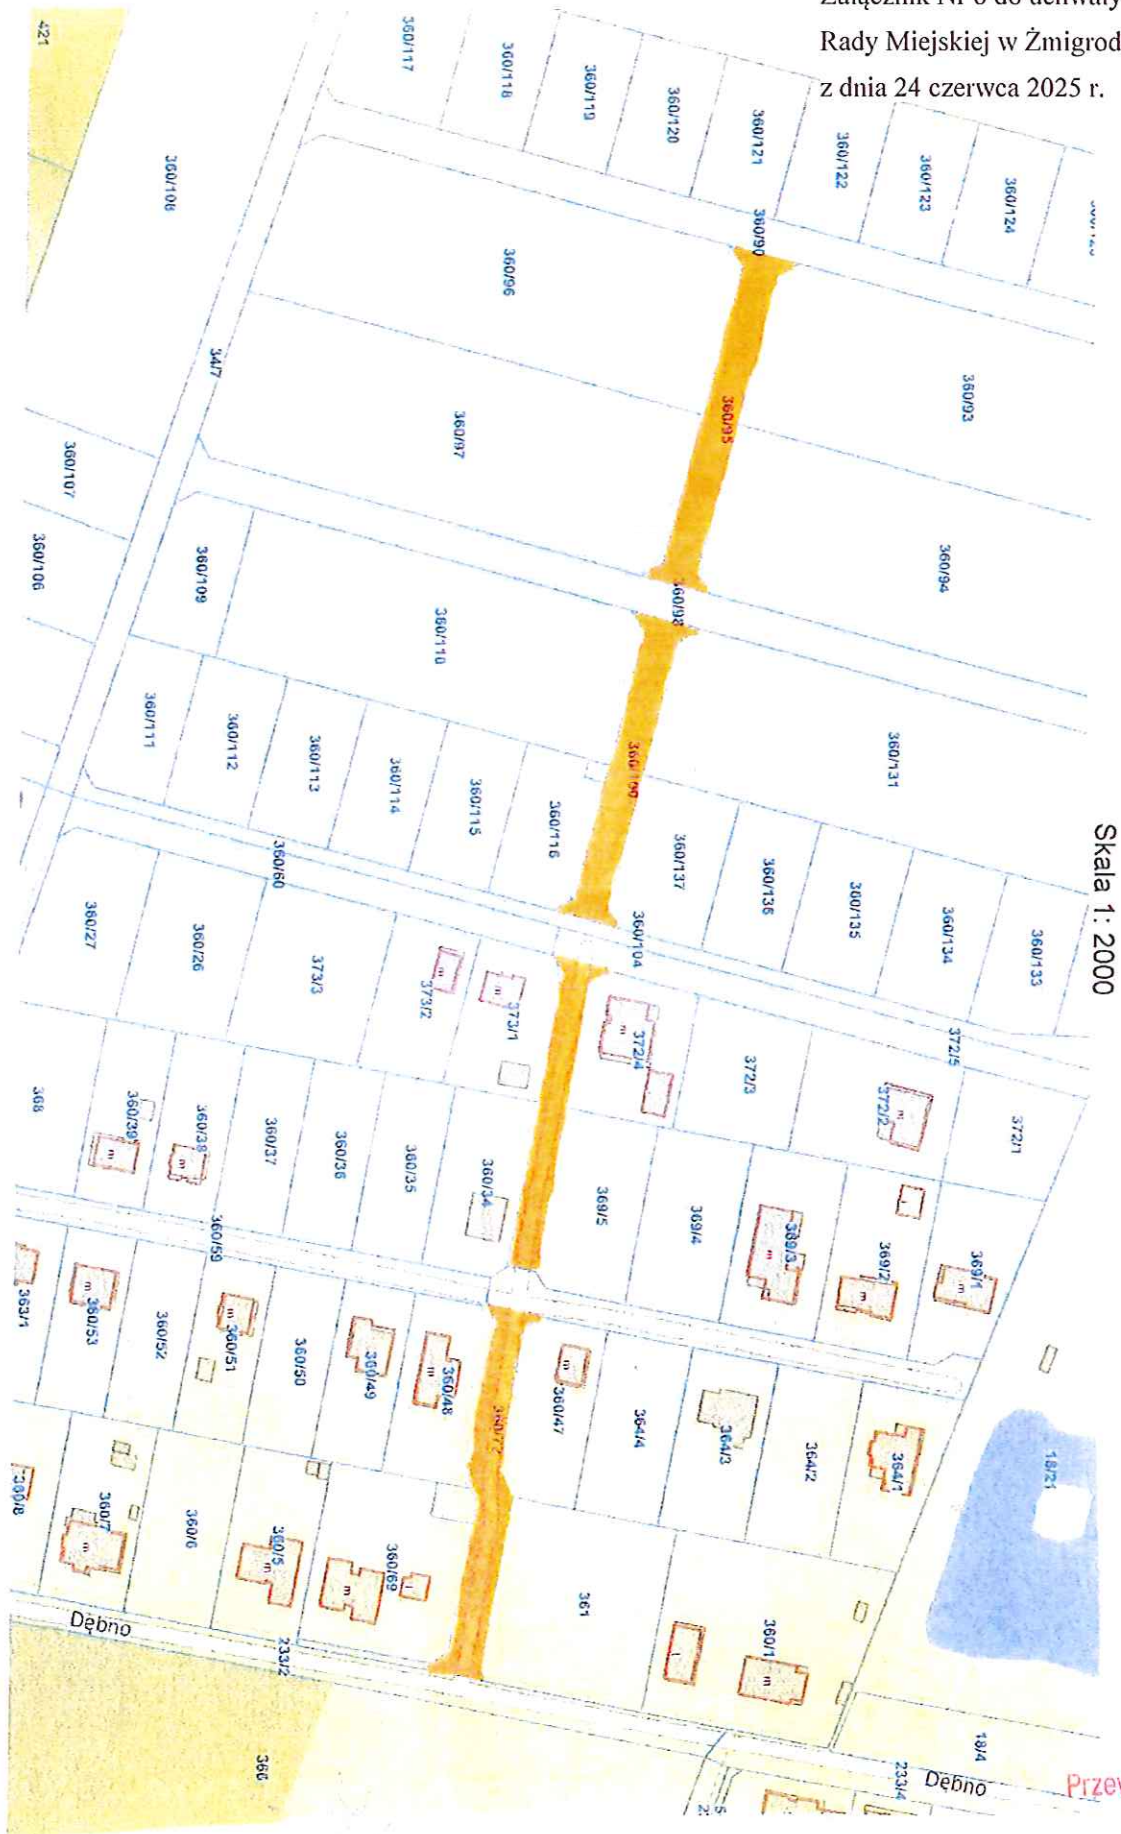


Przewodnicząca Rady Miejskiej
w Żmigrodzie
Bożena Gołnierowicz

Skala 1: 2000

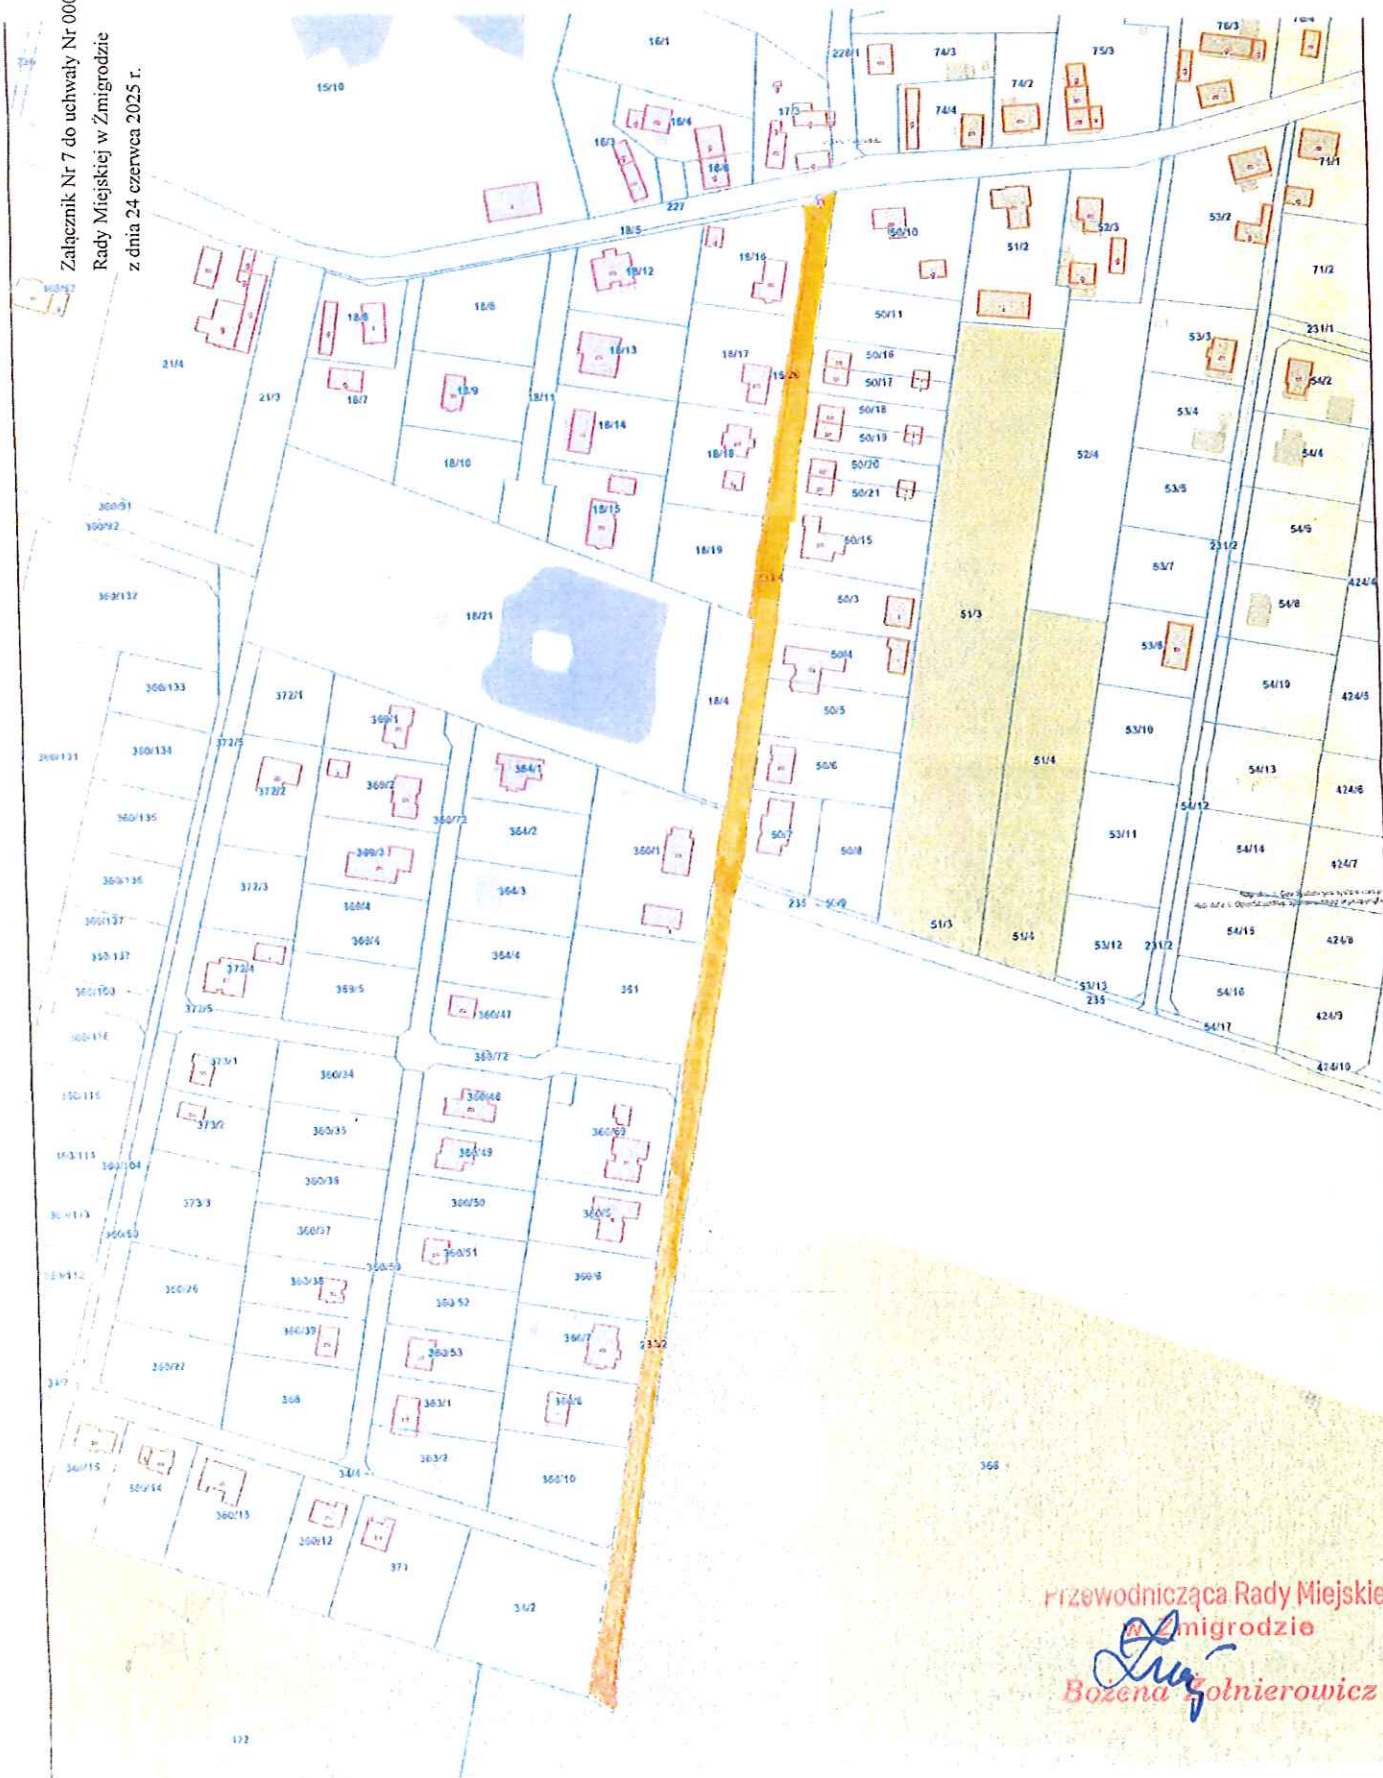

Przewodnicząca Rady Miejskiej
w Zmigrodzie
Bożena Gołnierowicz

Załącznik Nr 8 do uchwały Nr 0007.XV.140.2025
Rady Miejskiej w Żmigrodzie
z dnia 24 czerwca 2025 r.

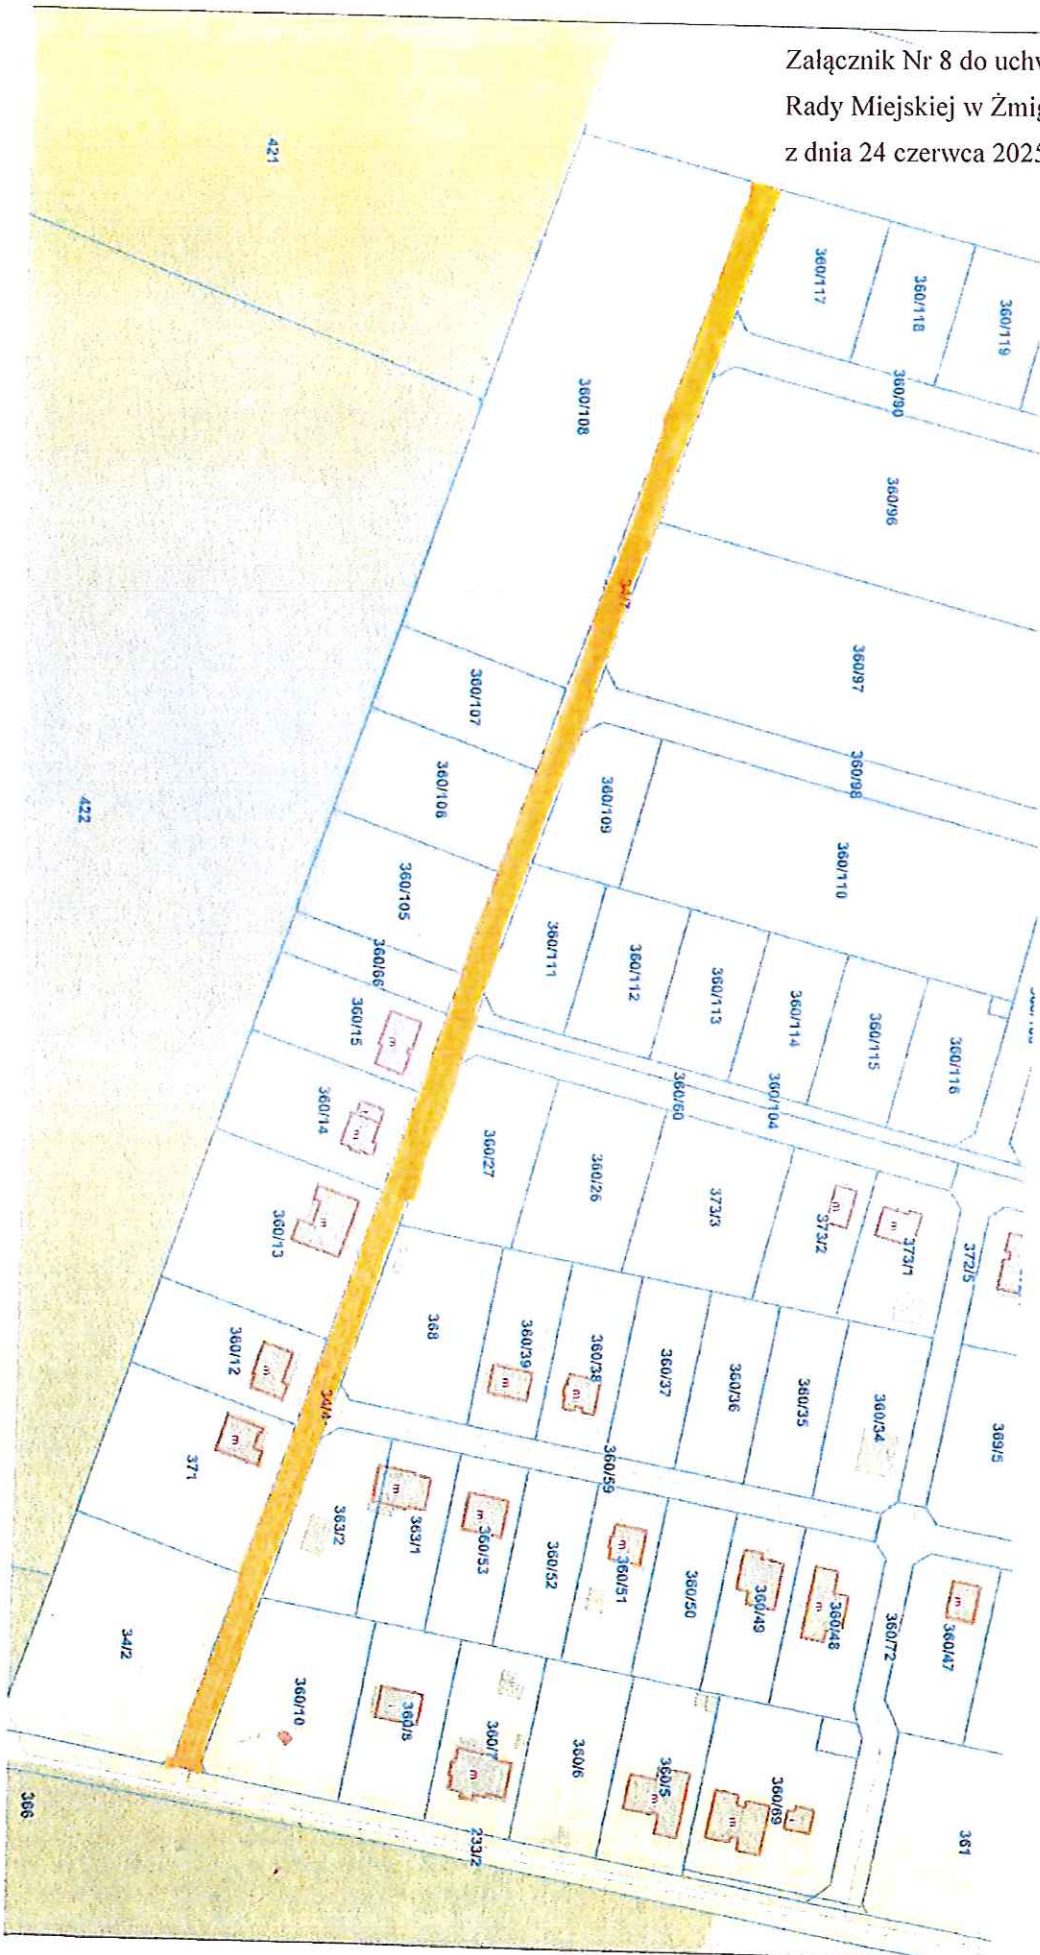

Skala 1: 2000

Przewodnicząca Rady Miejskiej
w Żmigrodzie
Bożena Zolnierowicz


Załącznik Nr 9 do uchwały Nr 0007.XV.140.2025
Rady Miejskiej w Żmigrodzie
z dnia 24 czerwca 2025 r.

Skala 1: 2000

Przewodnicząca Rady Miejskiej
w Żmigrodzie
Bożena Zolnierowicz

Załącznik Nr 10 do uchwały Nr 0007.XV.140.2025
Rady Miejskiej w Żmigrodzie
z dnia 24 czerwca 2025 r.

Skala 1: 2000

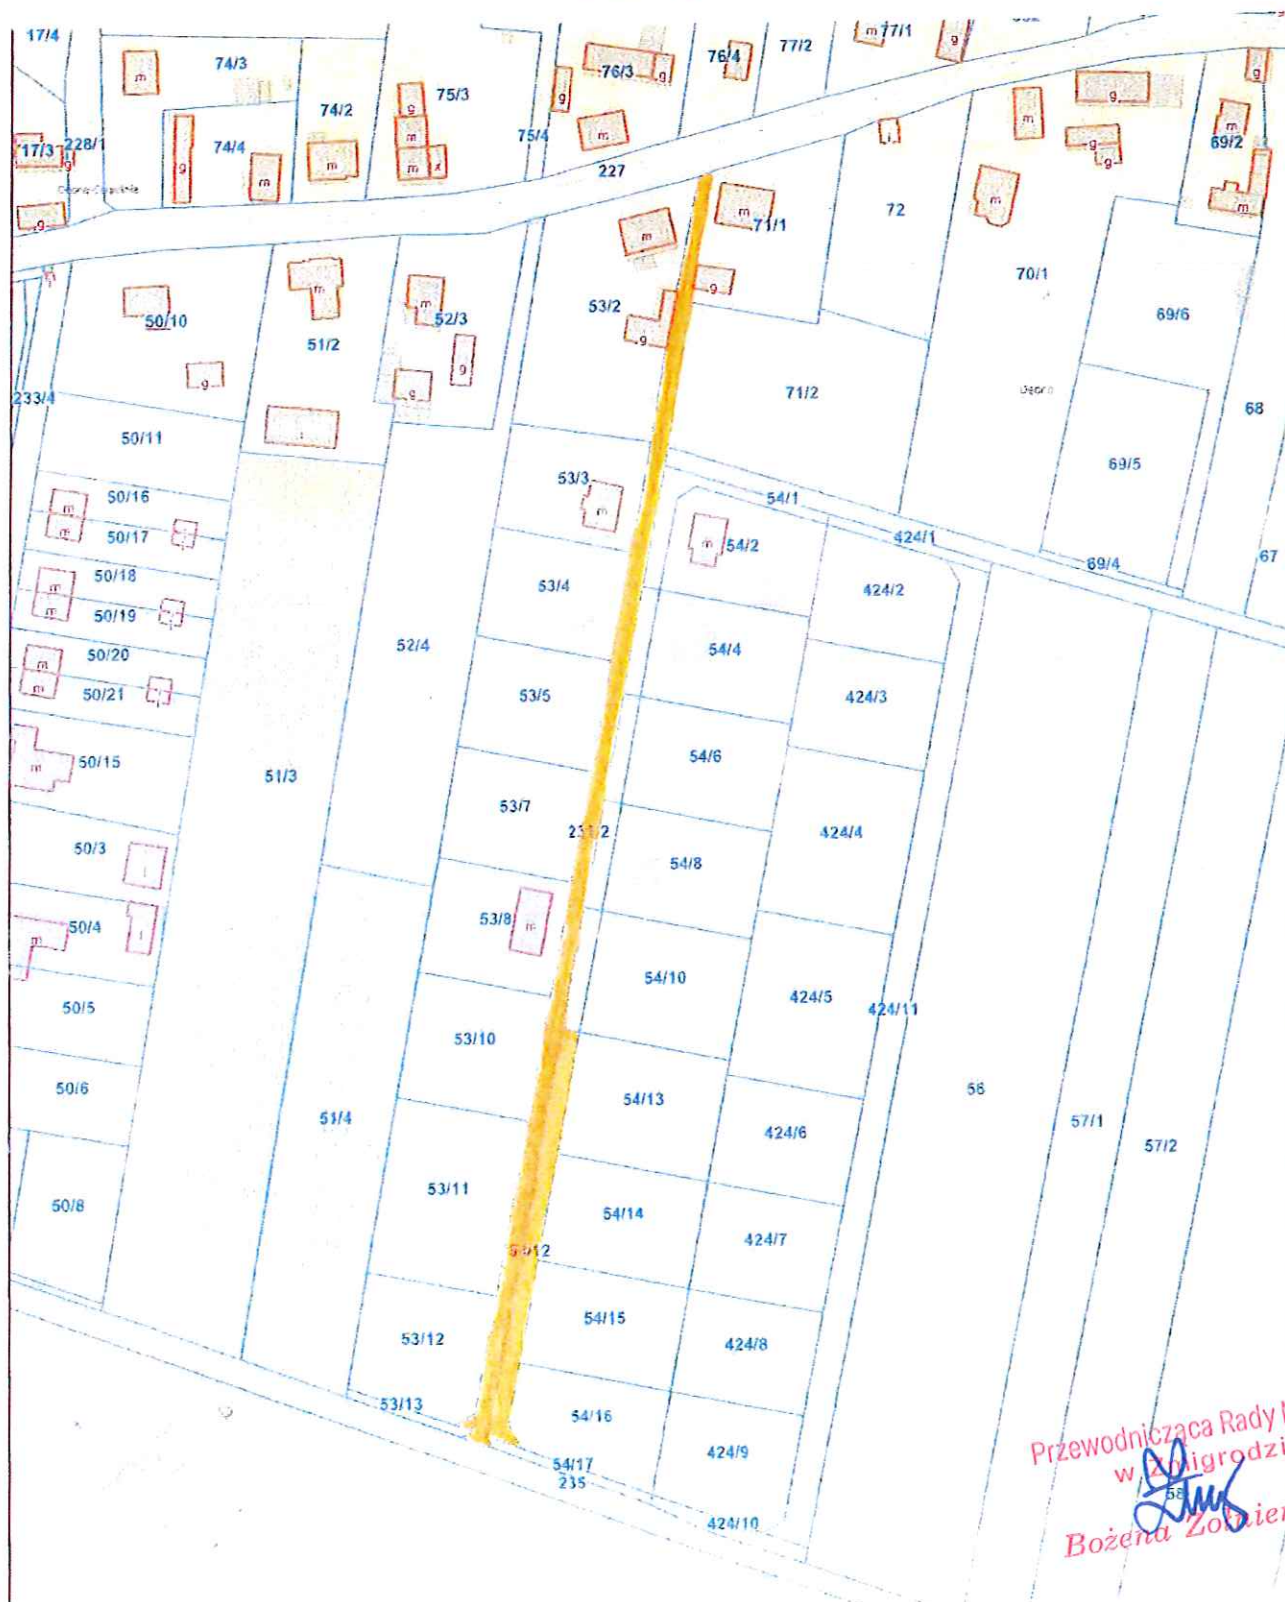

Załącznik Nr 11 do uchwały Nr 0007.XV.140.2025
Rady Miejskiej w Żmigrodzie
z dnia 24 czerwca 2025 r.


Skala 1: 2000



Przewodnicząca Rady Miejskiej
w Żmigrodzie
Bożena Żolnierowicz

Załącznik Nr 12 do uchwały Nr 0007.XV.140.2025
Rady Miejskiej w Żmigrodzie
z dnia 24 czerwca 2025 r.

Skala 1: 2000

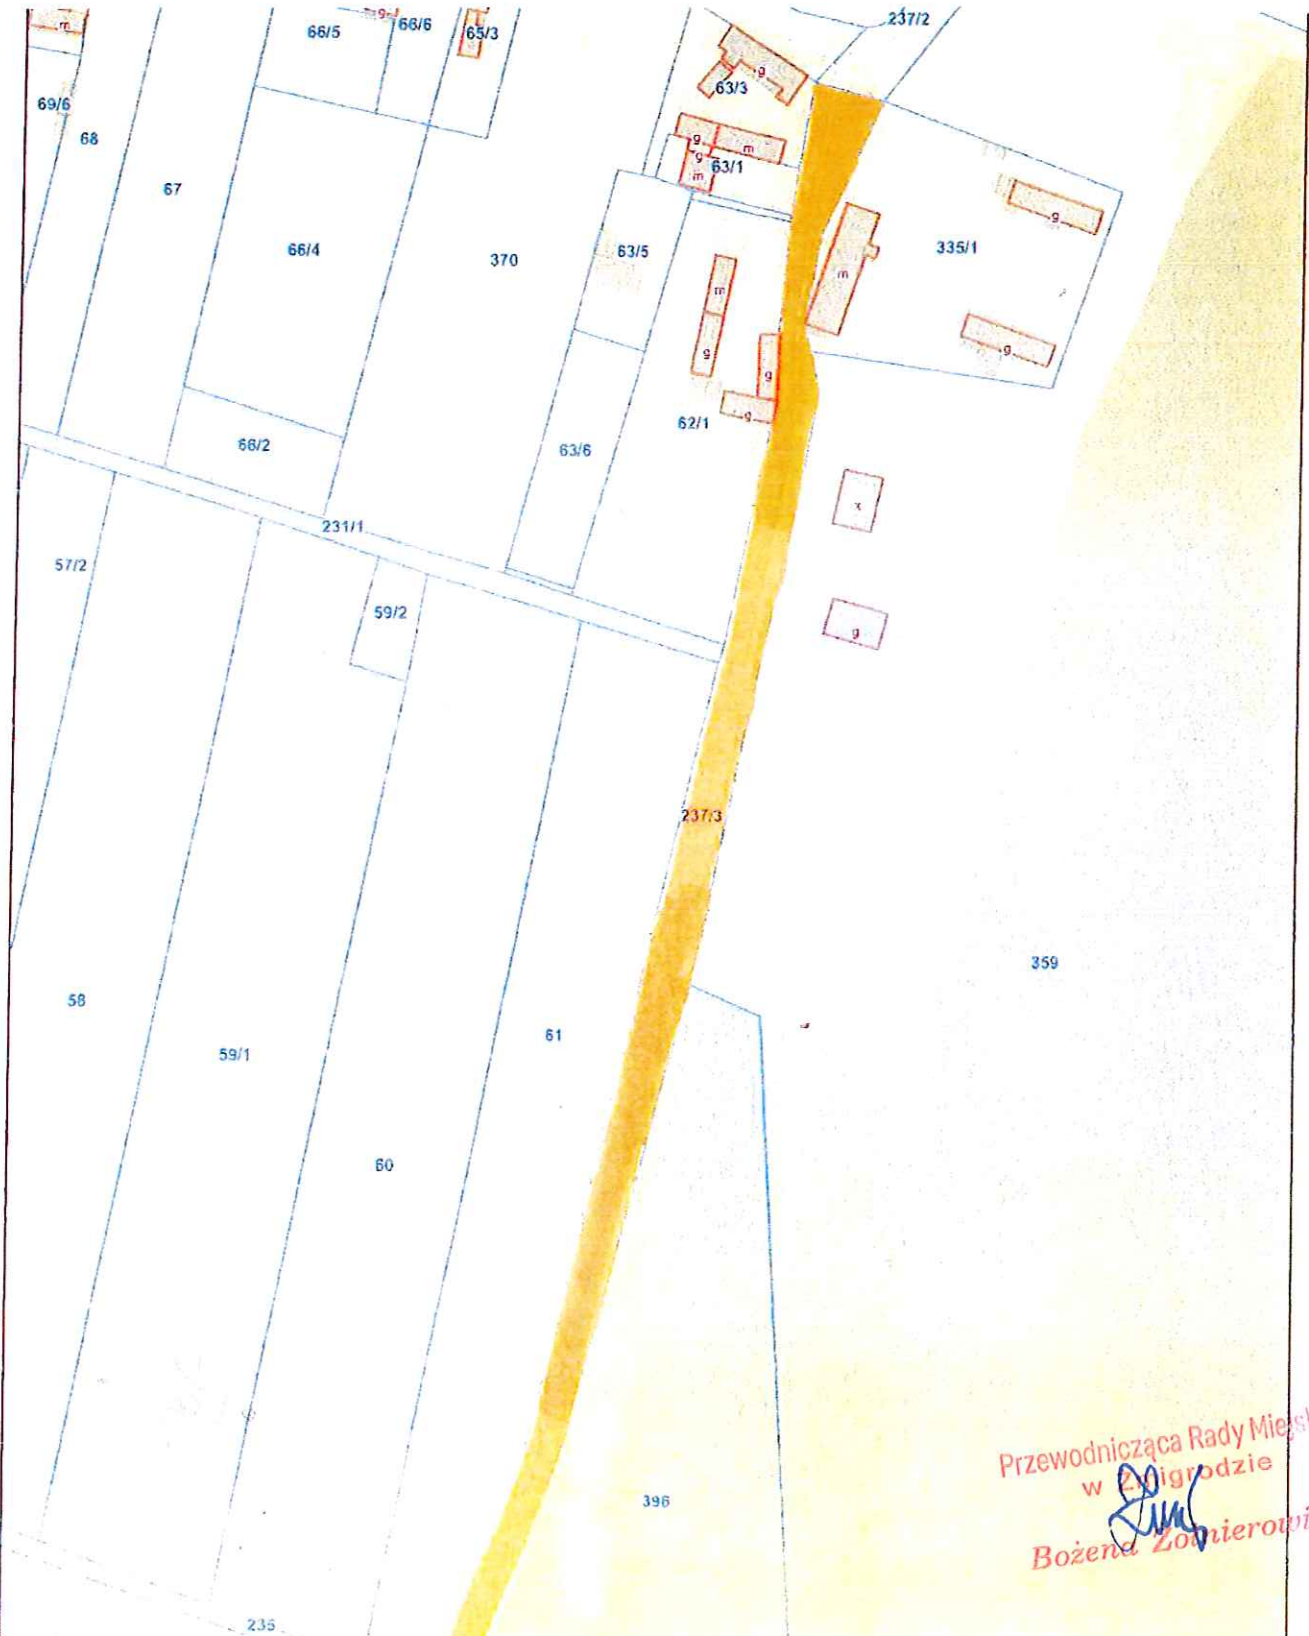

Przewodnicząca Rady Miejskiej
w Żmigrodzie
[Signature]
Bożena Zonierowicz


Załącznik Nr 13 do uchwały Nr 0007.XV.140.2025
Rady Miejskiej w Żmigrodzie
z dnia 24 czerwca 2025 r.



Skala 1: 2000

Przewodnicząca Rady Miejskiej
w Żmigrodzie
Bożena Zonierowicz

Załącznik Nr 14 do uchwały Nr 0007.XV.140.2025
Rady Miejskiej w Żmigrodzie
z dnia 24 czerwca 2025 r.

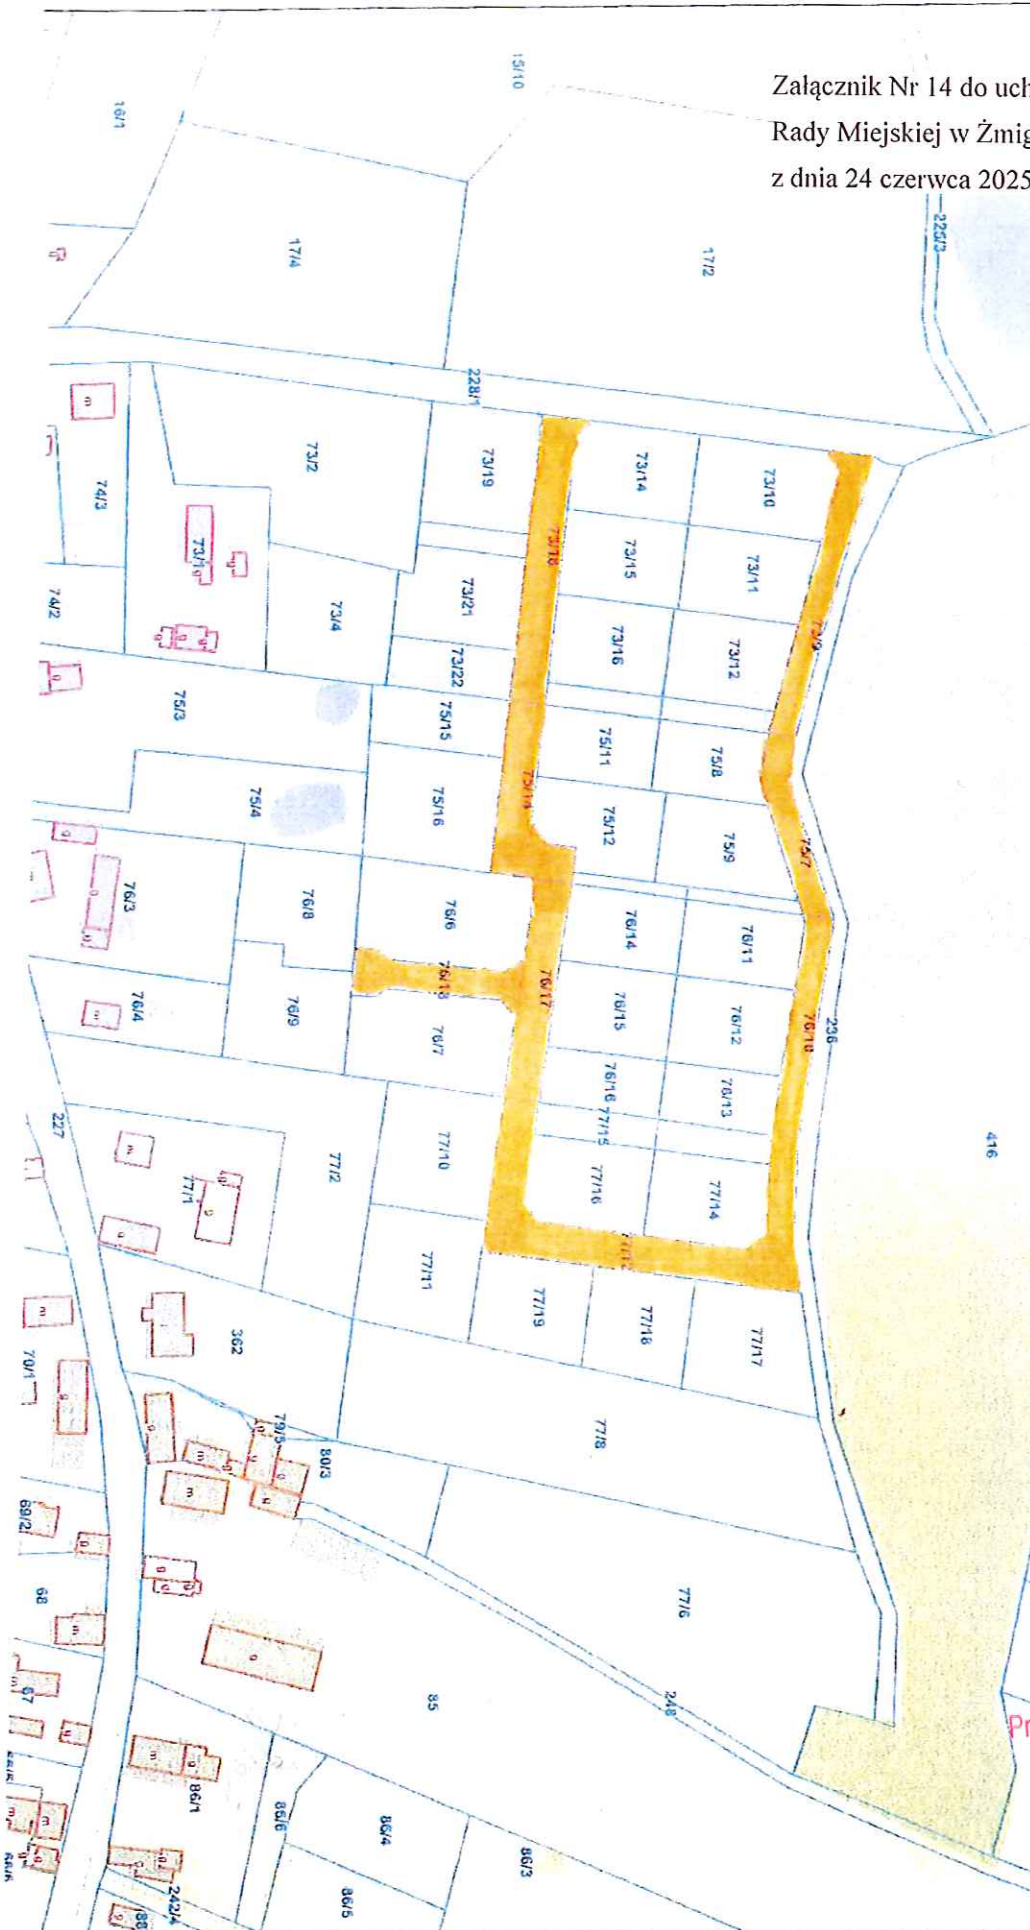


Skala 1: 2000

Przewodnicząca Rady Miejskiej
w Żmigrodzie
[Signature]
Bożena Zolnierowicz


Załącznik Nr 15 do uchwały Nr 0007.XV.140.2025
Rady Miejskiej w Żmigrodzie
z dnia 24 czerwca 2025 r.

Skala 1: 2000

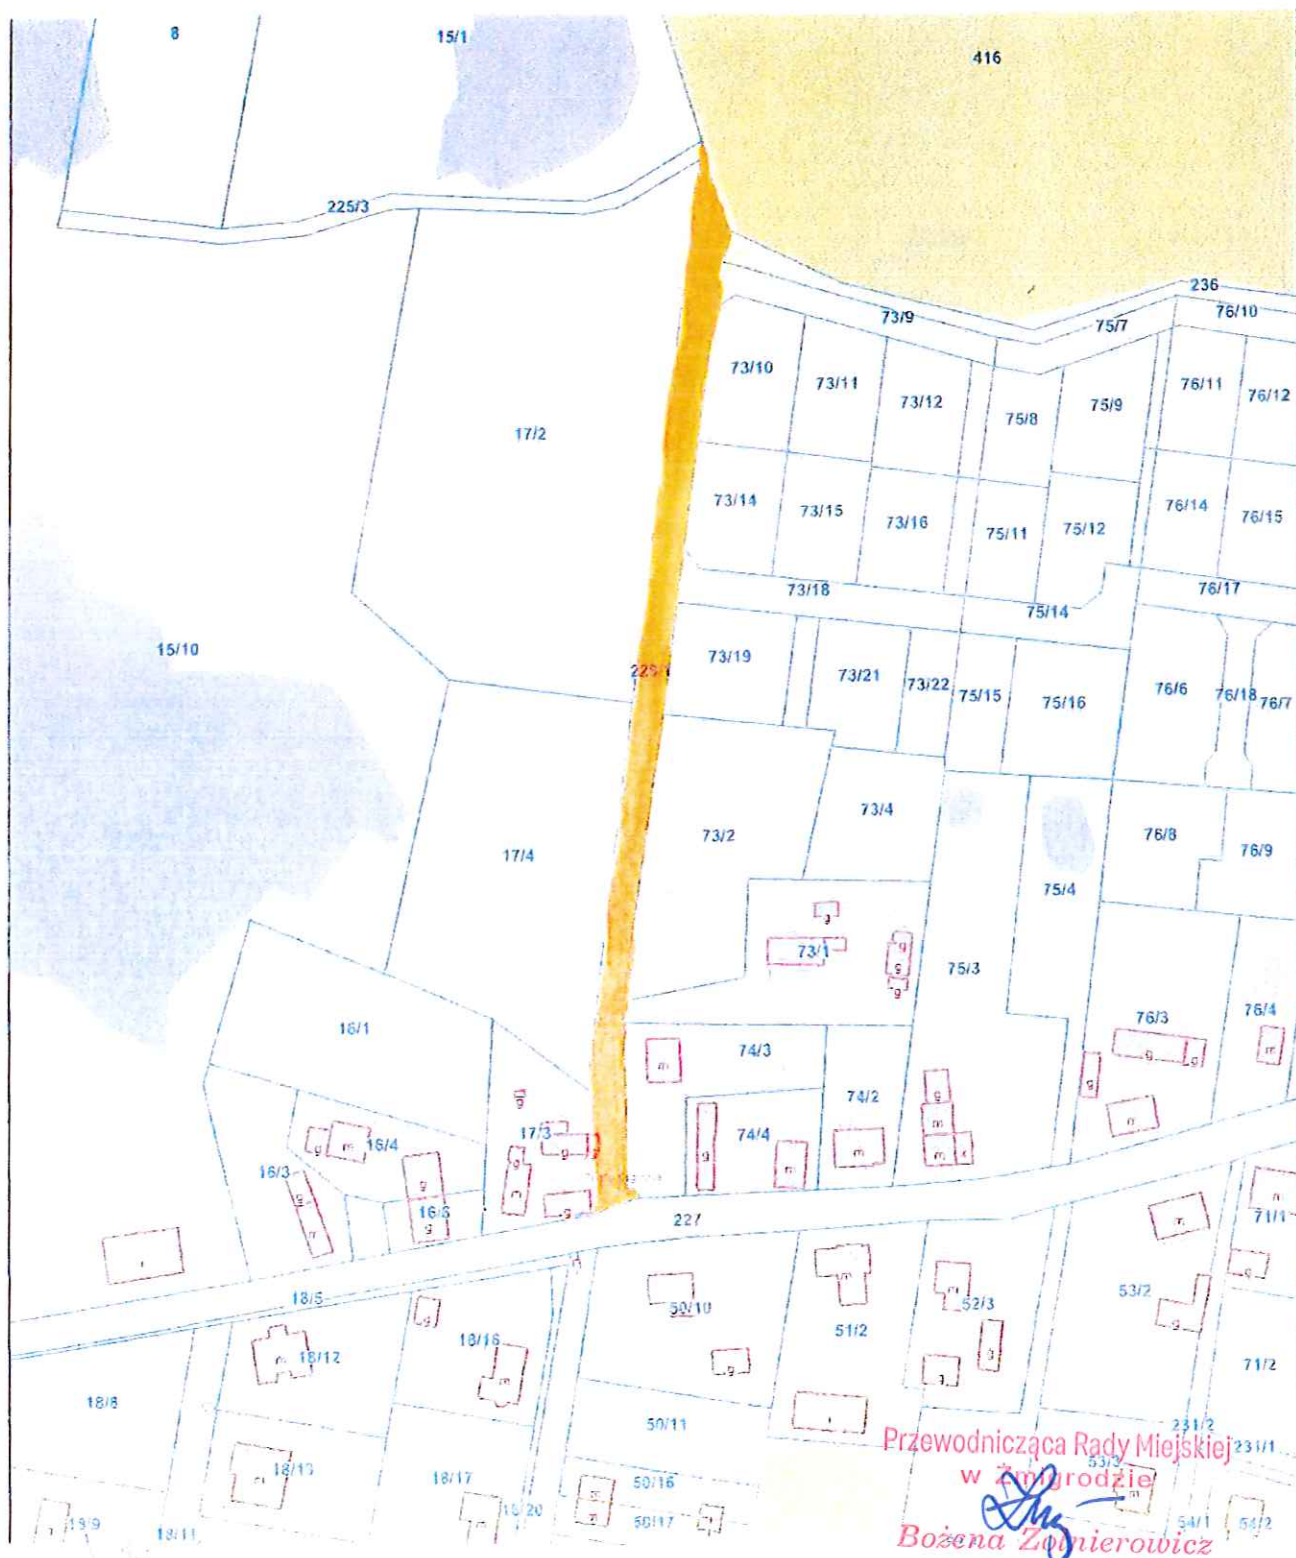

Załącznik Nr 16 do uchwały Nr 0007.XV.140.2025
Rady Miejskiej w Żmigrodzie
z dnia 24 czerwca 2025 r.

Skala 1: 1000

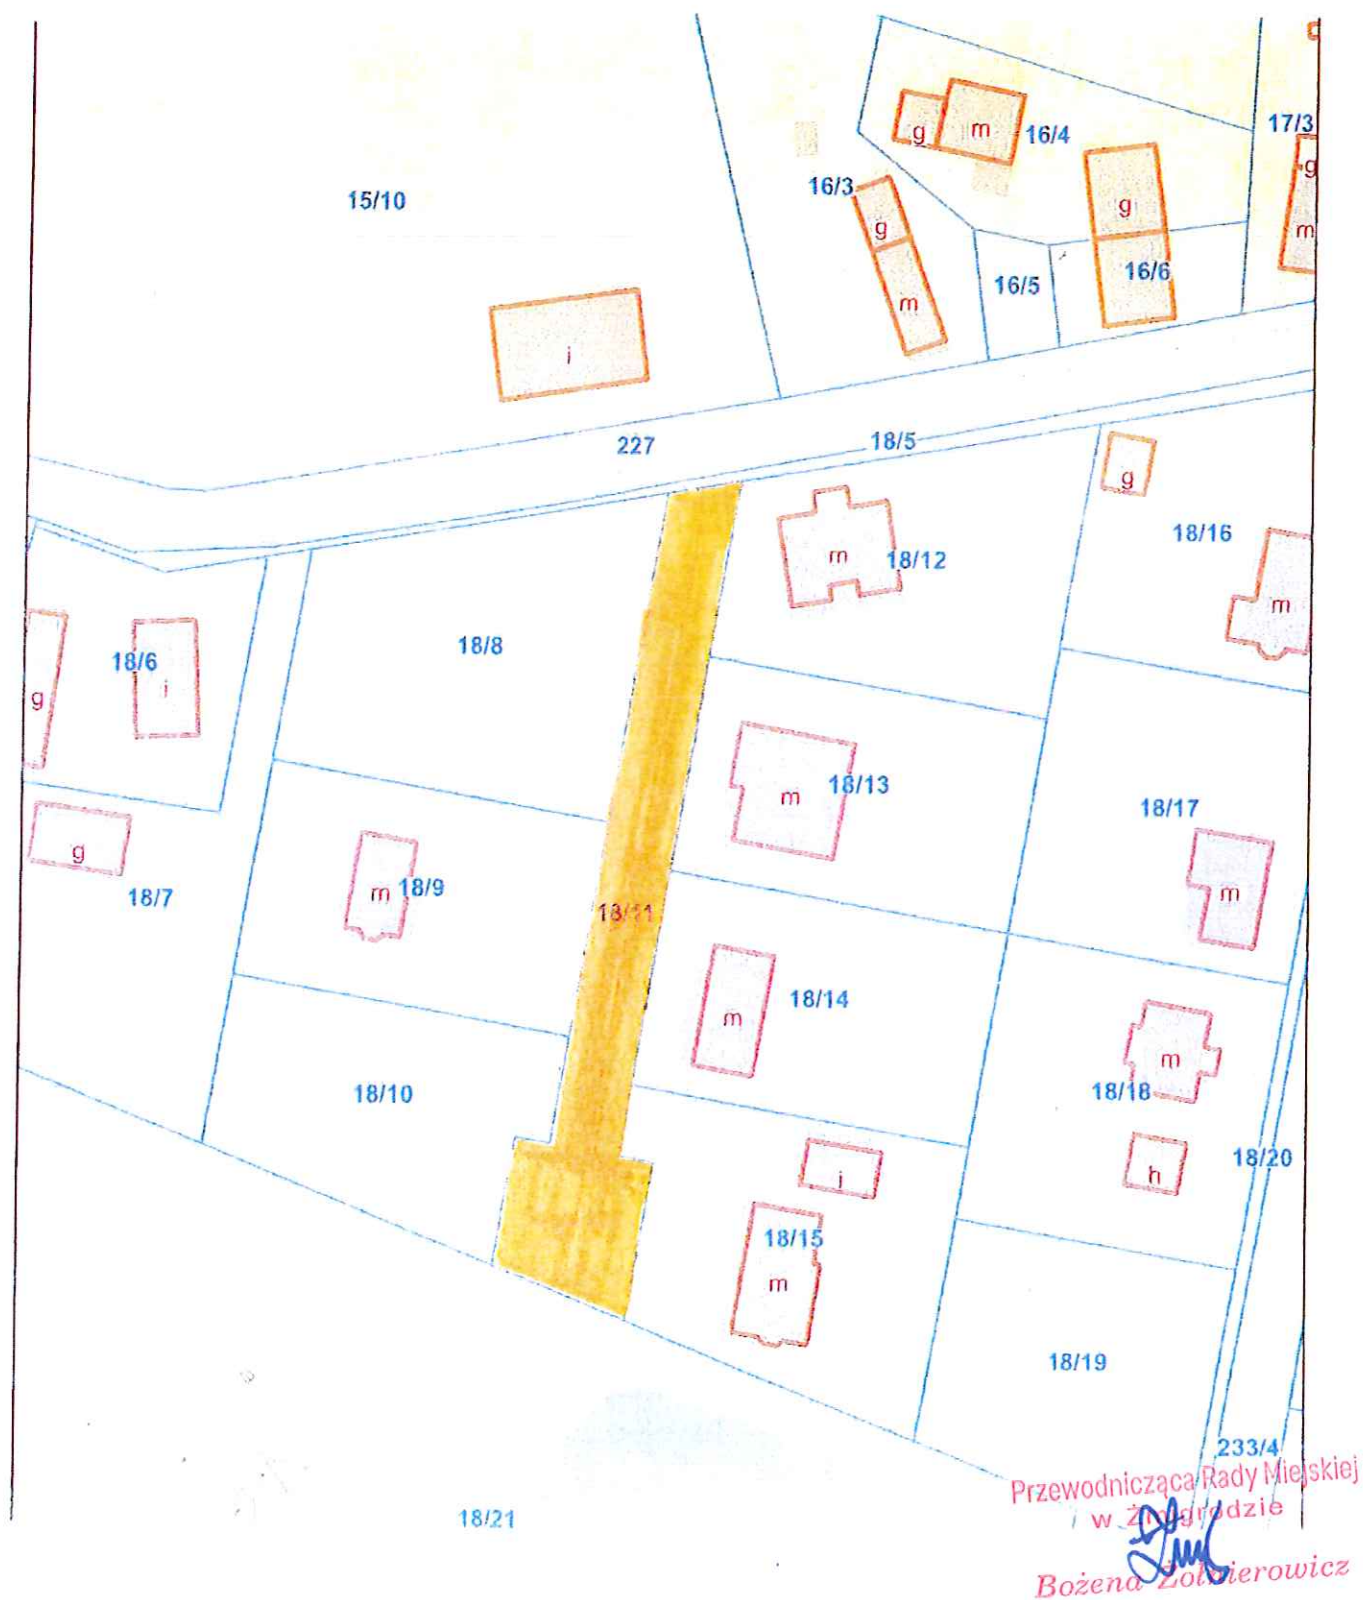


Załącznik Nr 17 do uchwały Nr 0007.XV.140.2025
Rady Miejskiej w Żmigrodzie
z dnia 24 czerwca 2025 r.

Skala 1: 2000



Załącznik Nr 18 do uchwały Nr 0007.XV.140.2025
Rady Miejskiej w Żmigrodzie
z dnia 24 czerwca 2025 r.

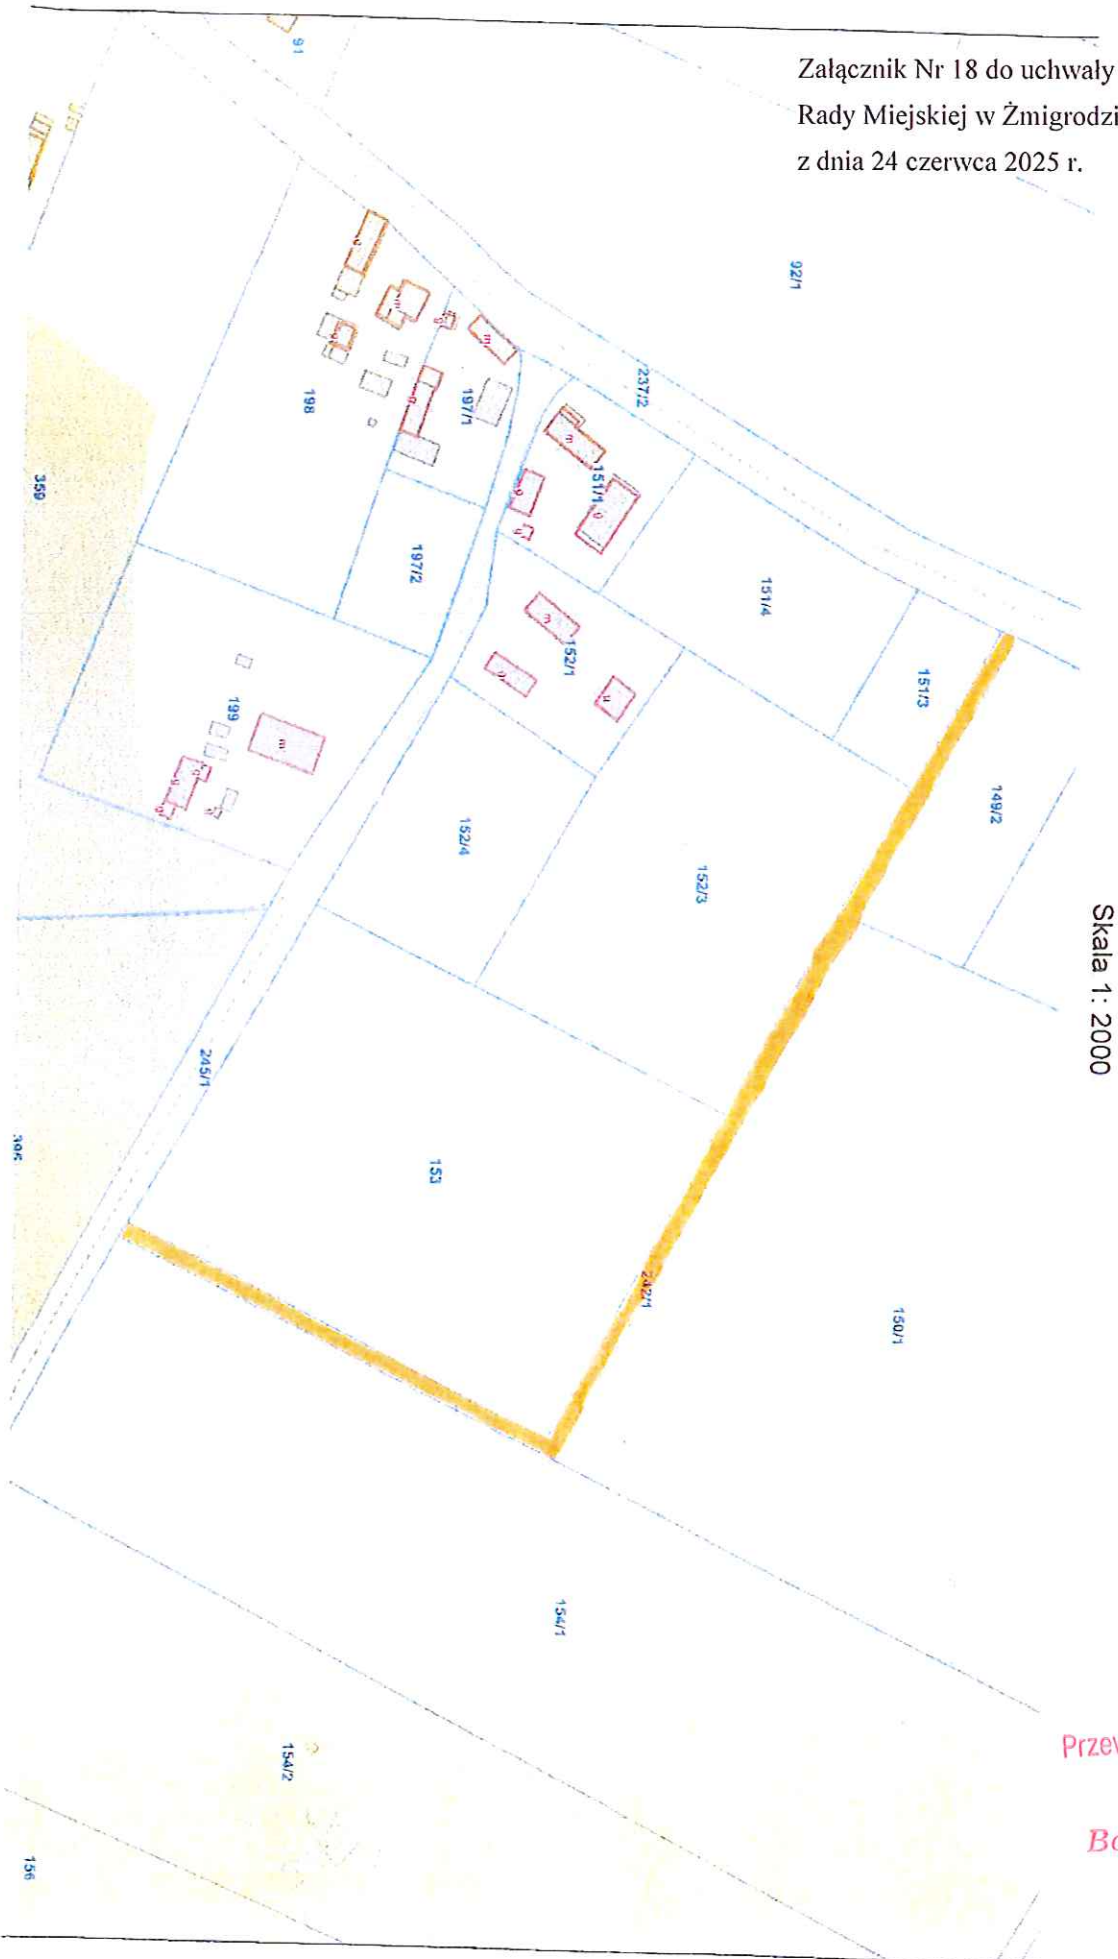

Skala 1: 2000

Przewodnicząca Rady Miejskiej
w Żmigrodzie
Bożena Zolnierowicz