


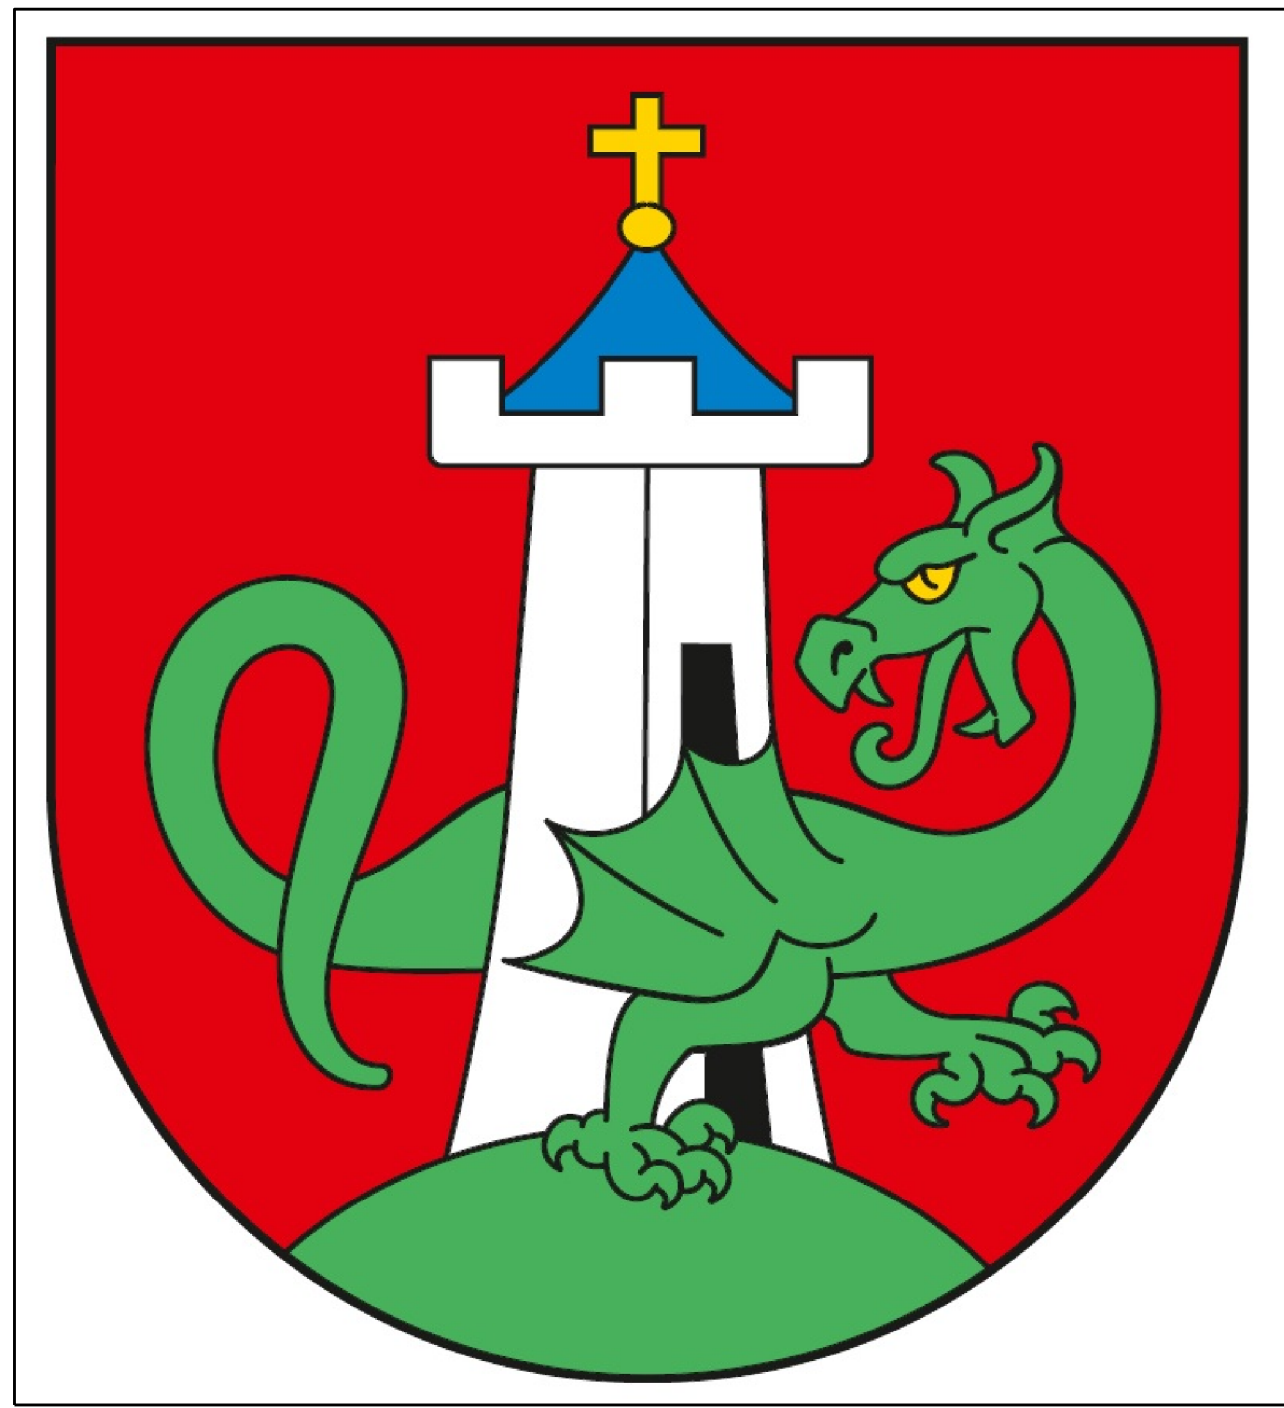

MIEJSCOWY PLAN ZAGOSPODAROWANIA PRZESTRZENNEGO DLA CZĘŚCI OBRĘBU RADZIĄDZ

Załącznik nr 1 do Uchwały
Nr
Rady Miejskiej w Żmigrodzie
z dnia r.

LEGENDA:

Granica opracowania miejscowego planu
zagospodarowania przestrzennego

Linie rozgraniczające tereny o różnym przeznaczeniu
lub różnych zasadach zagospodarowania



Ustalenia funkcjonalne

KDD

Tereny drogi dojazdowej

ZP

Tereny zieleni urządzonej

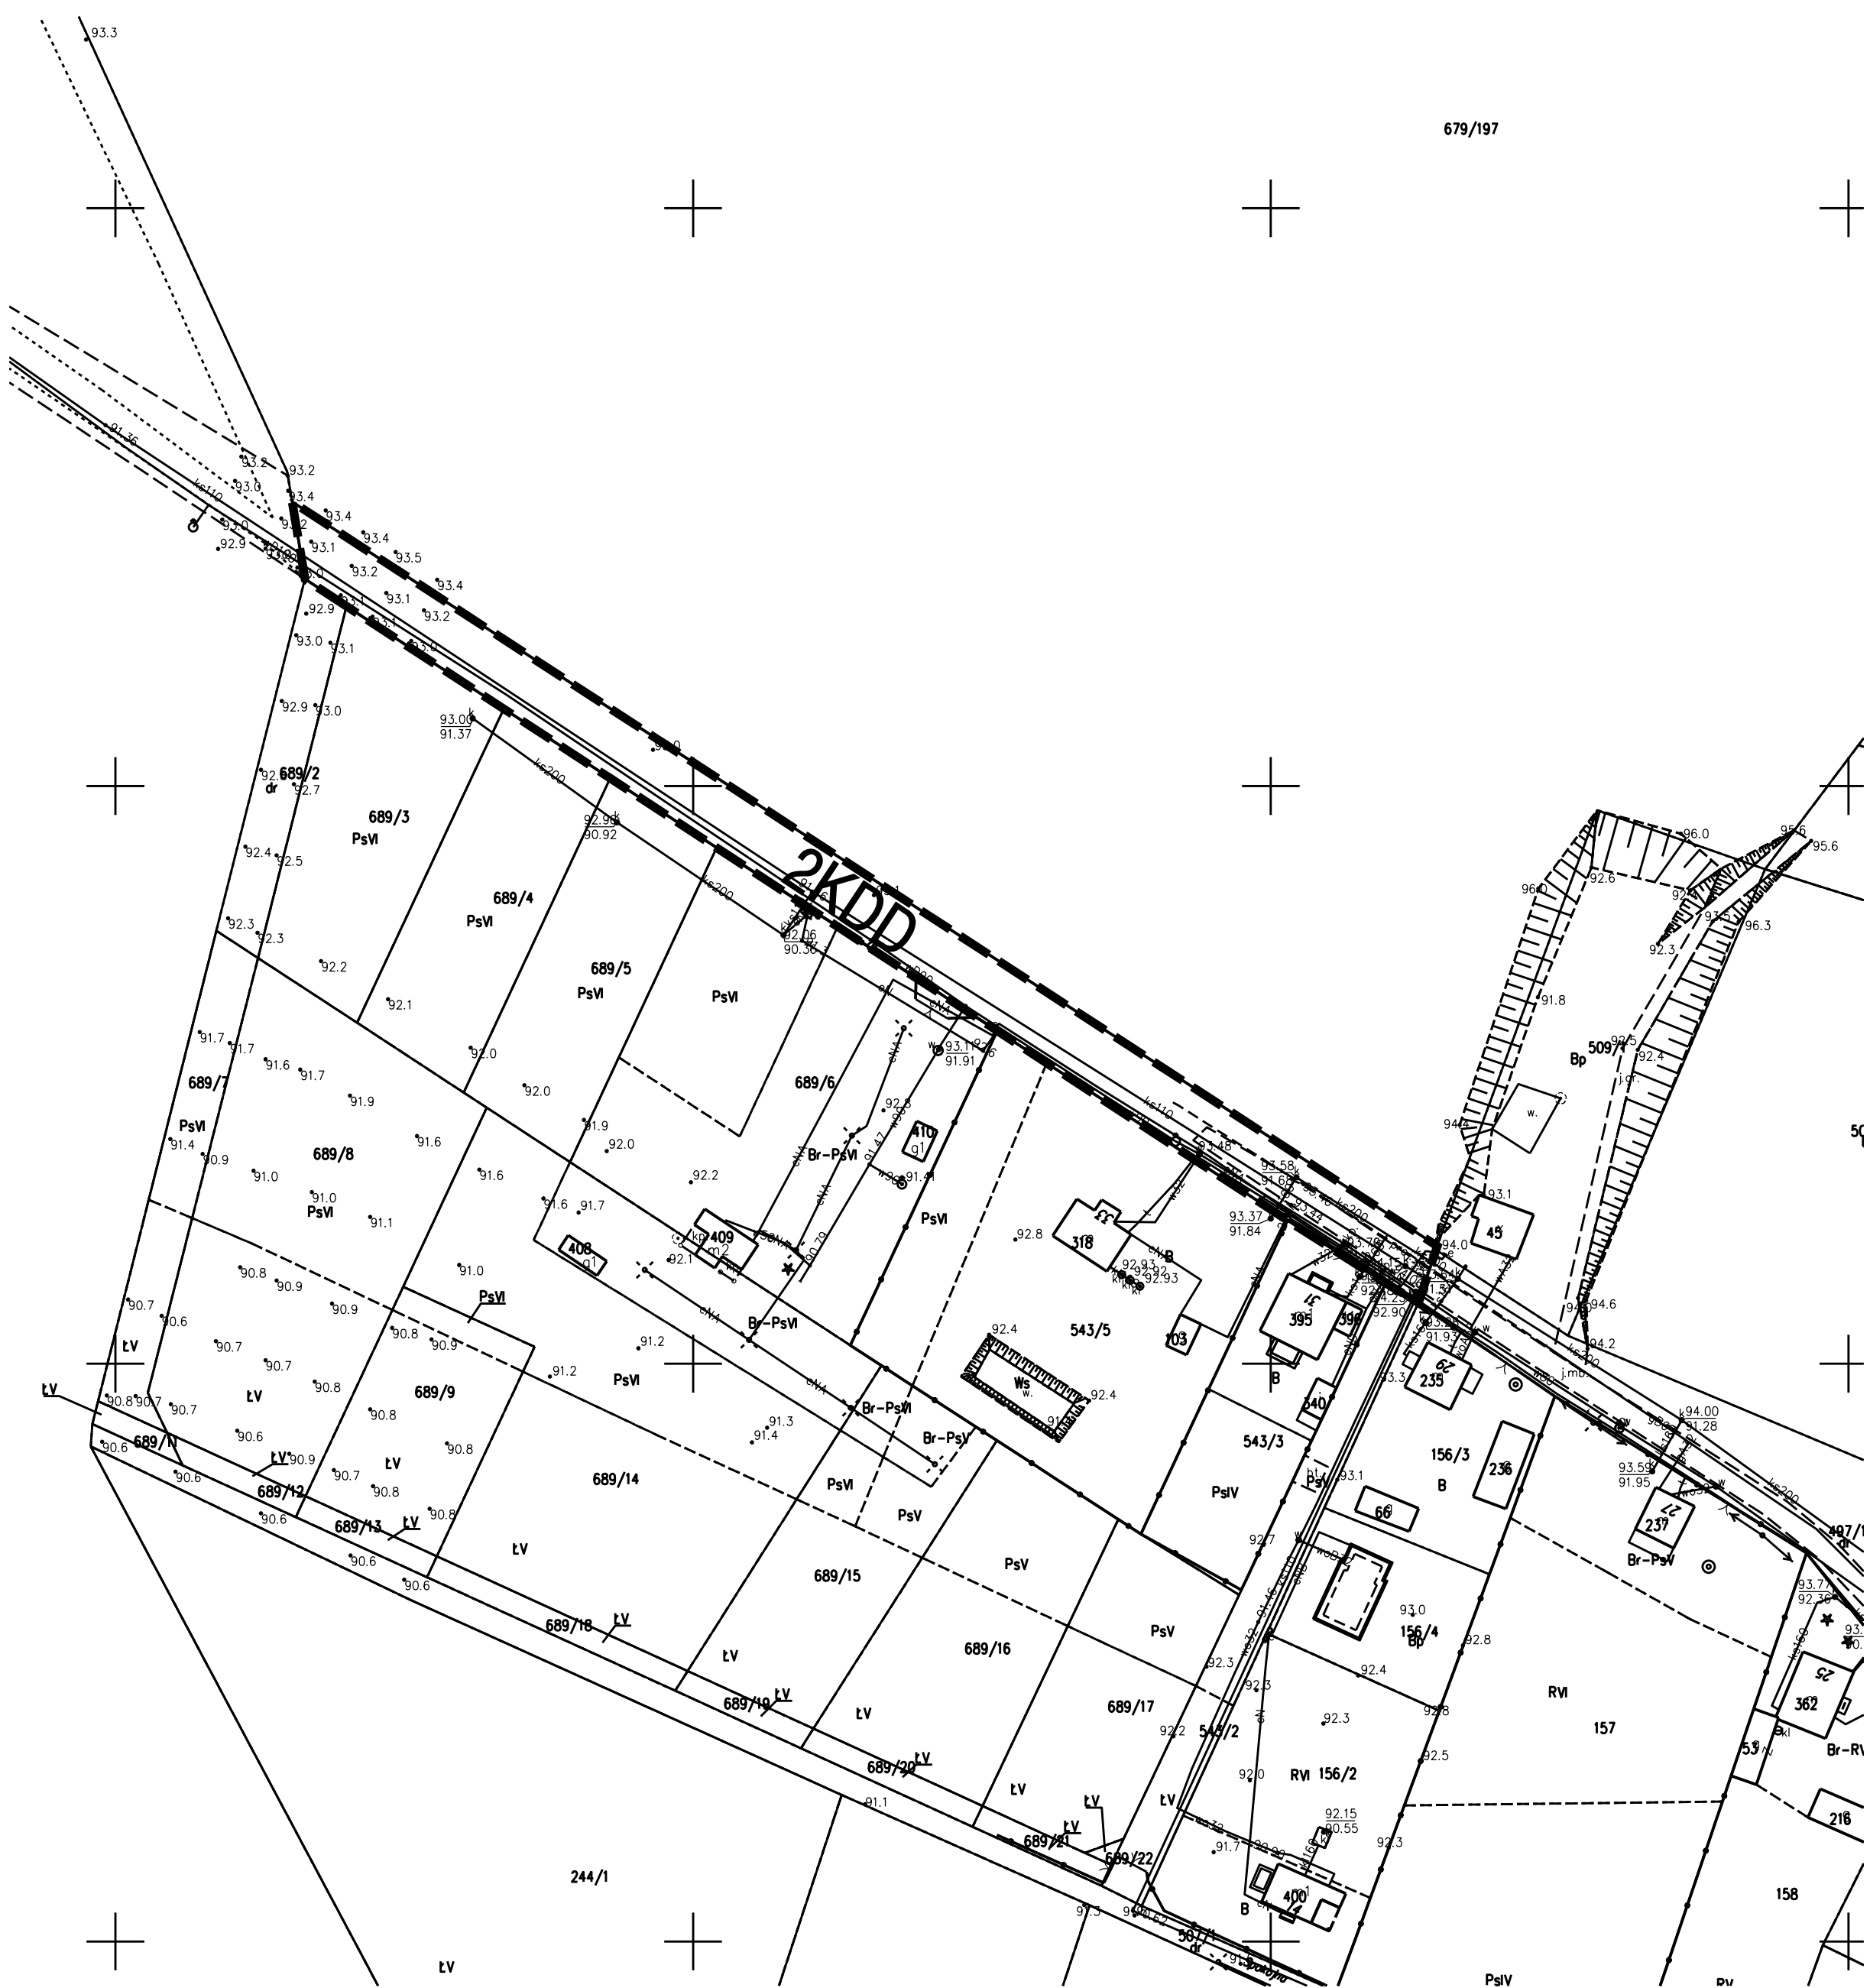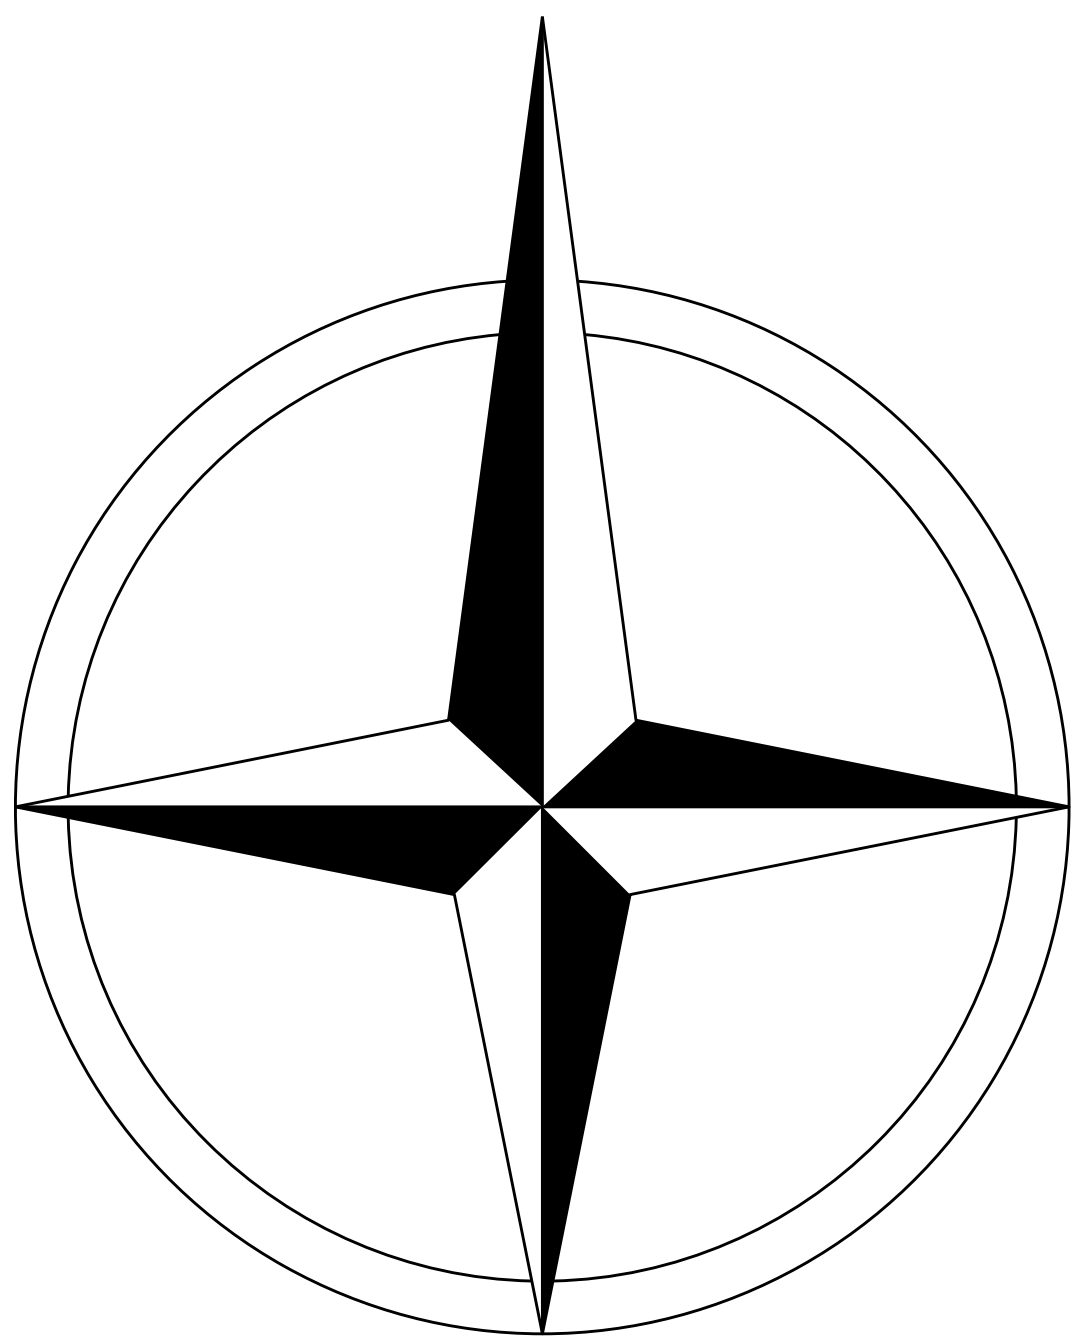


Obszar załącznika znajduje się w całości w granicach:
- Głównego Zbiornika Wód Podziemnych nr 303 "Pradolina Barycz - Głogów" (E)
- strefy ochrony konserwatorskiej zabytków archeologicznych
- Parku Krajobrazowego Doliny Baryczy
- obszaru Natura 2000 SOO "Ostoja nad Baryczą" PLH020041
Teren 1KDD znajduje się w całości w granicach:
- złoża gazu ziemnego "Radziądz"
- obszaru górniczego "Radziądz I"
- terenu górniczego "Radziądz I"

Wyrys ze studium uwarunkowań i kierunków
zagospodarowania przestrzennego gminy Żmigrod



SKALA 1:1000

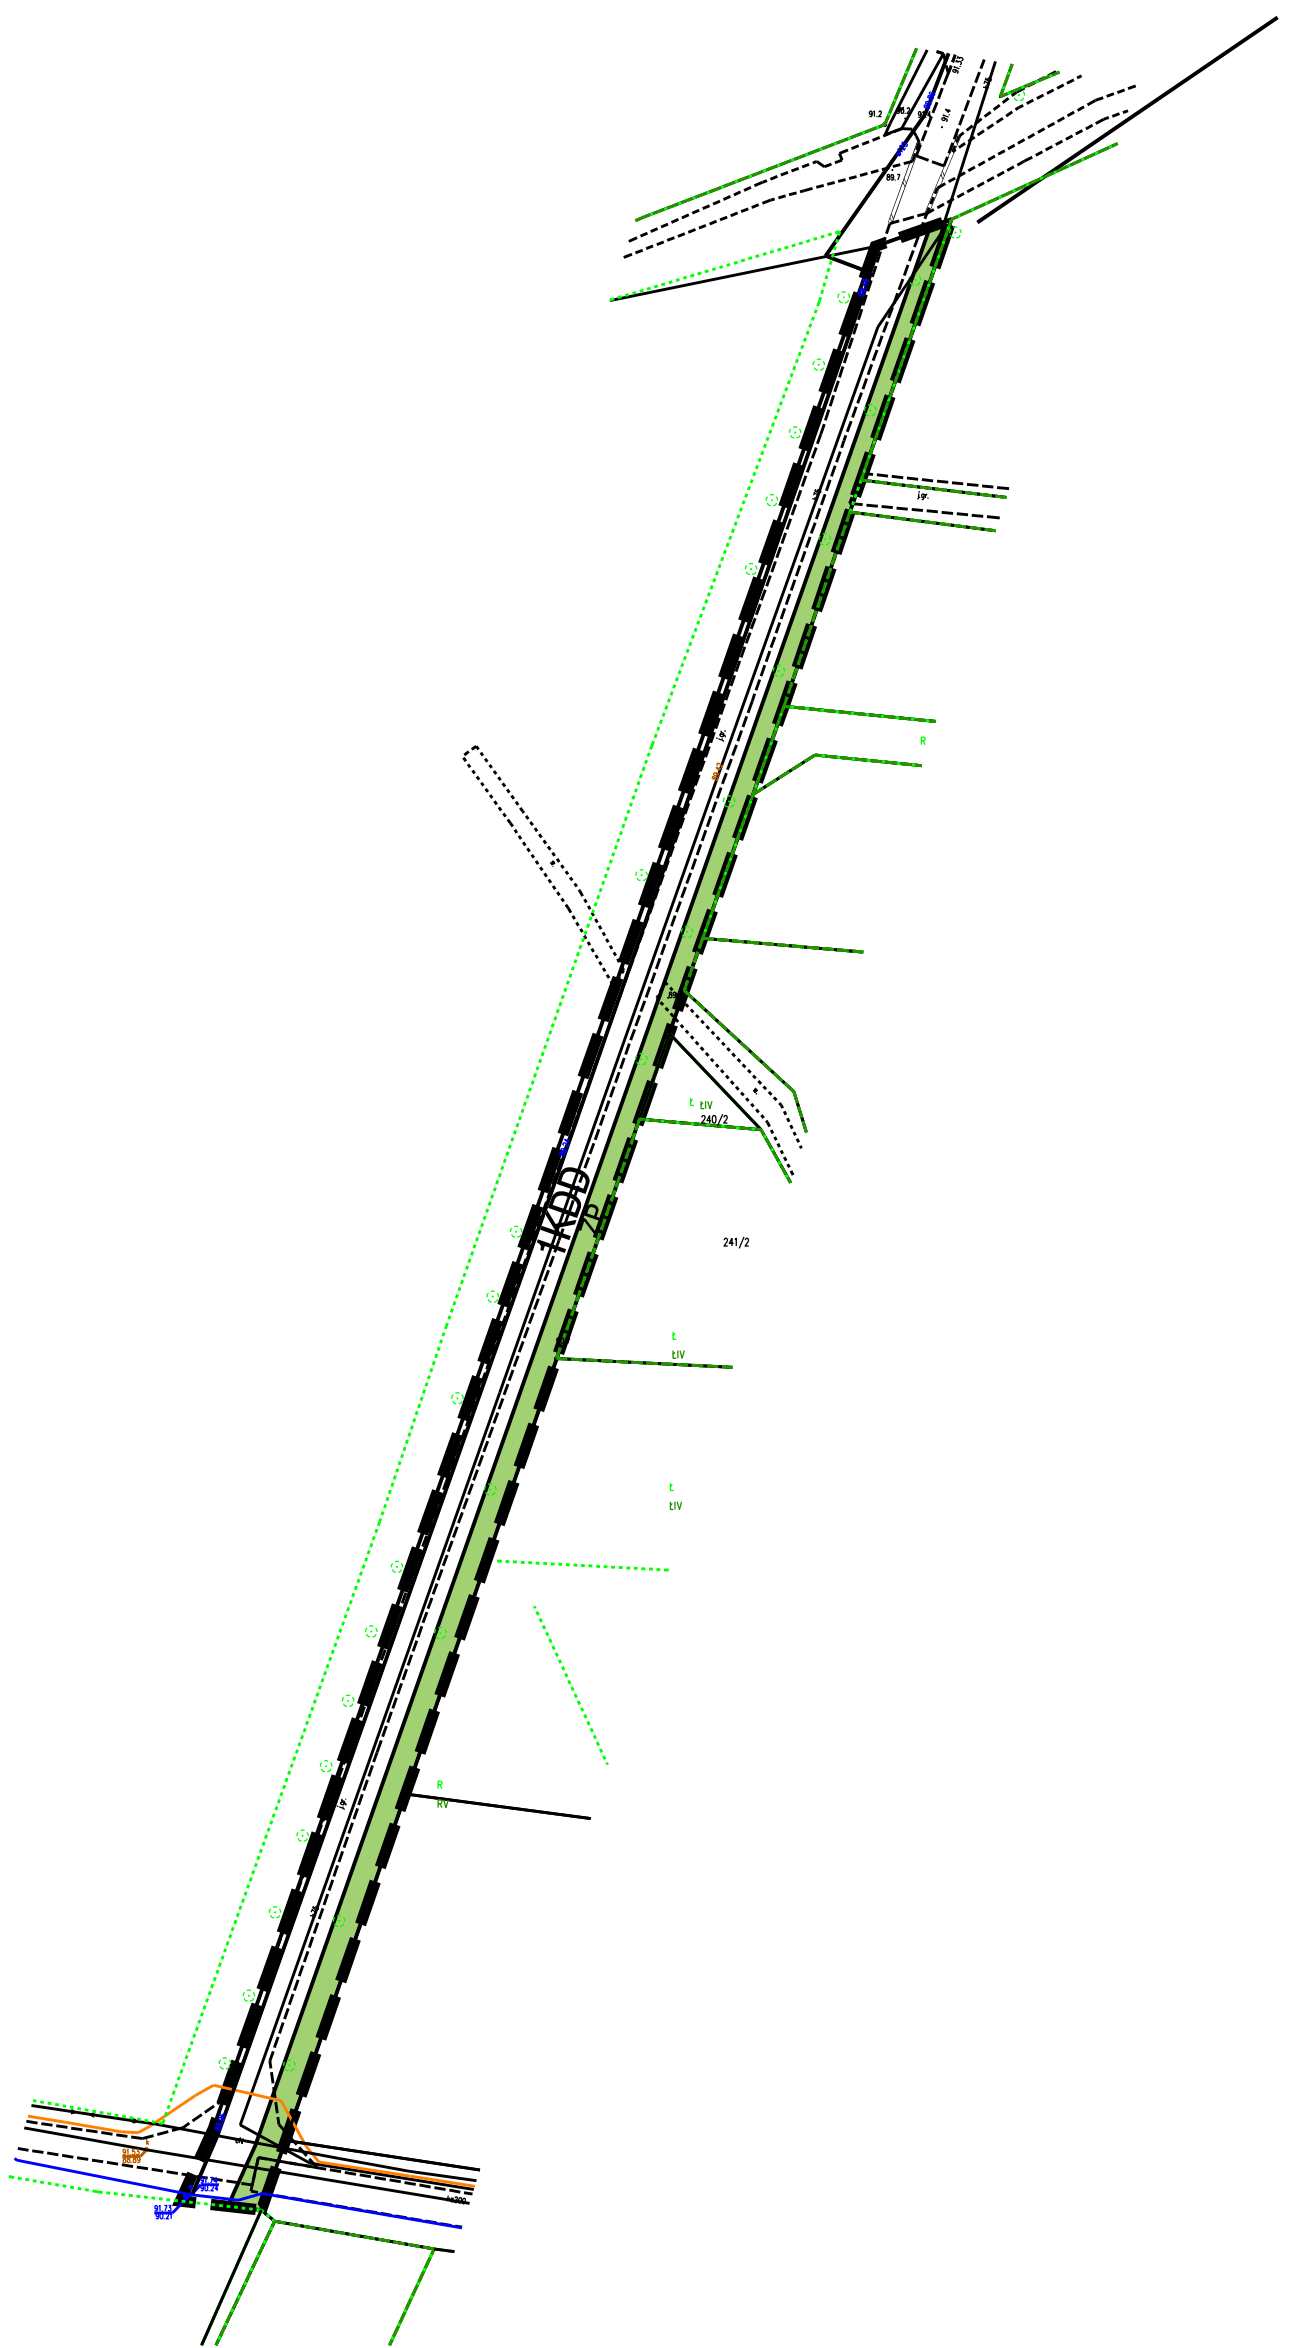

Układ współrzędnych płaskich prostokątnych PL-2000 strefa 6
Podkład mapowy pochodzi z Powiatowego Ośrodka Dokumentacji Geodezyjnej i Kartograficznej