




MIEJSCOWY PLAN ZAGOSPODAROWANIA PRZESTRZENNEGO DLA OBRĘBU CHODLEWO

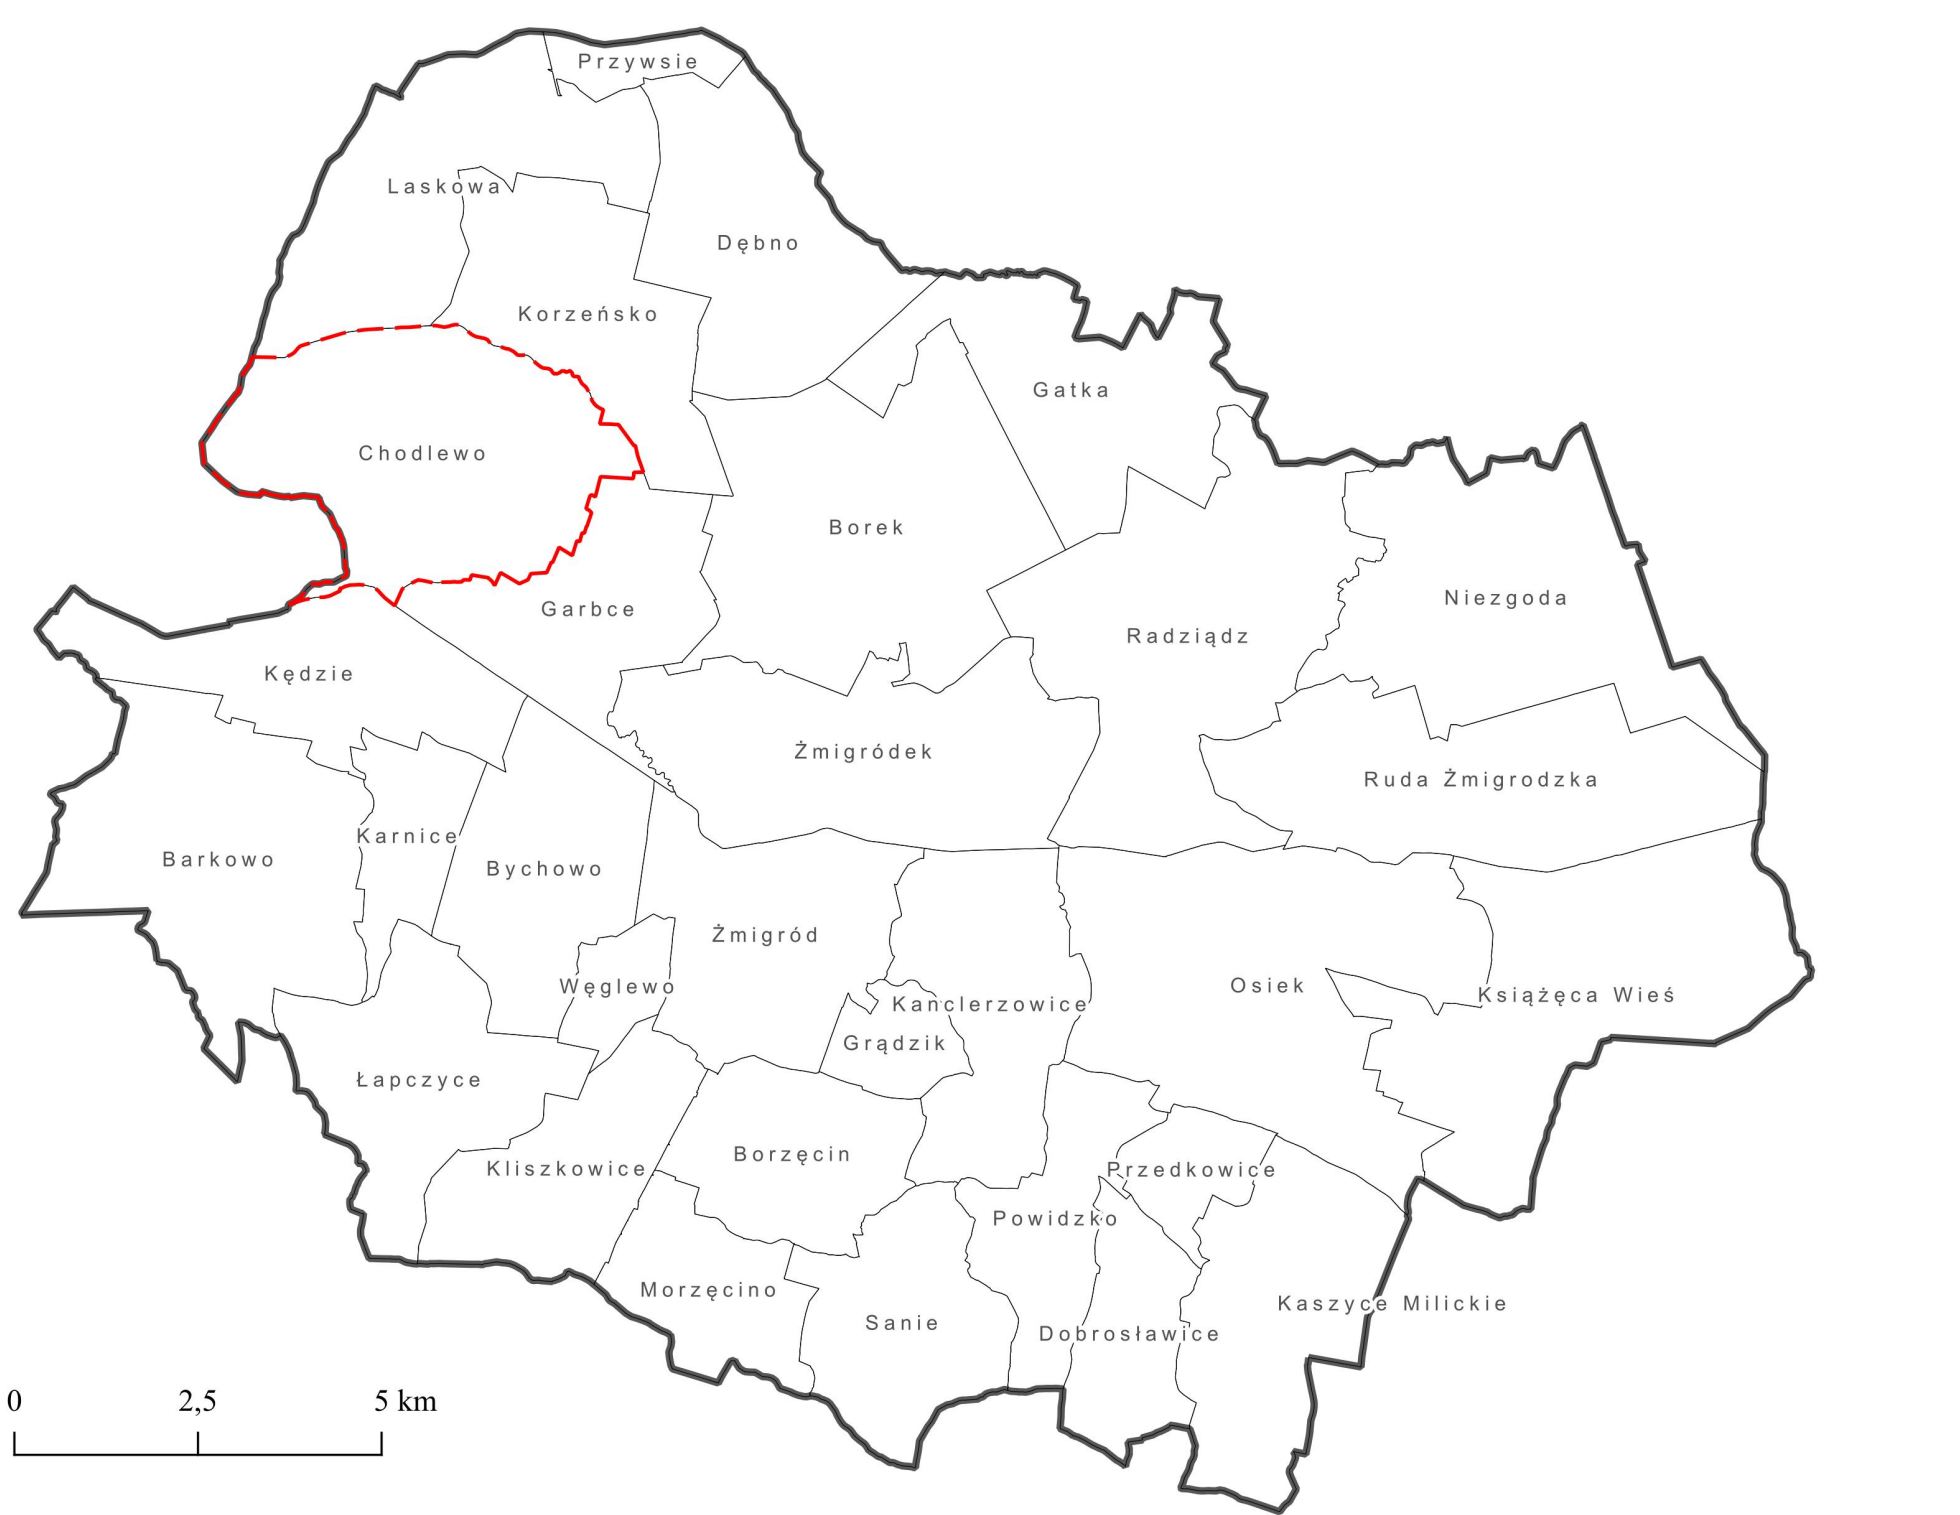

ZAŁĄCZNIK NR 1 DO UCHWAŁY
NR
RADY MIEJSKIEJ W ŻMIGRODZIE
Z DNIA
RYSUNEK PLANU

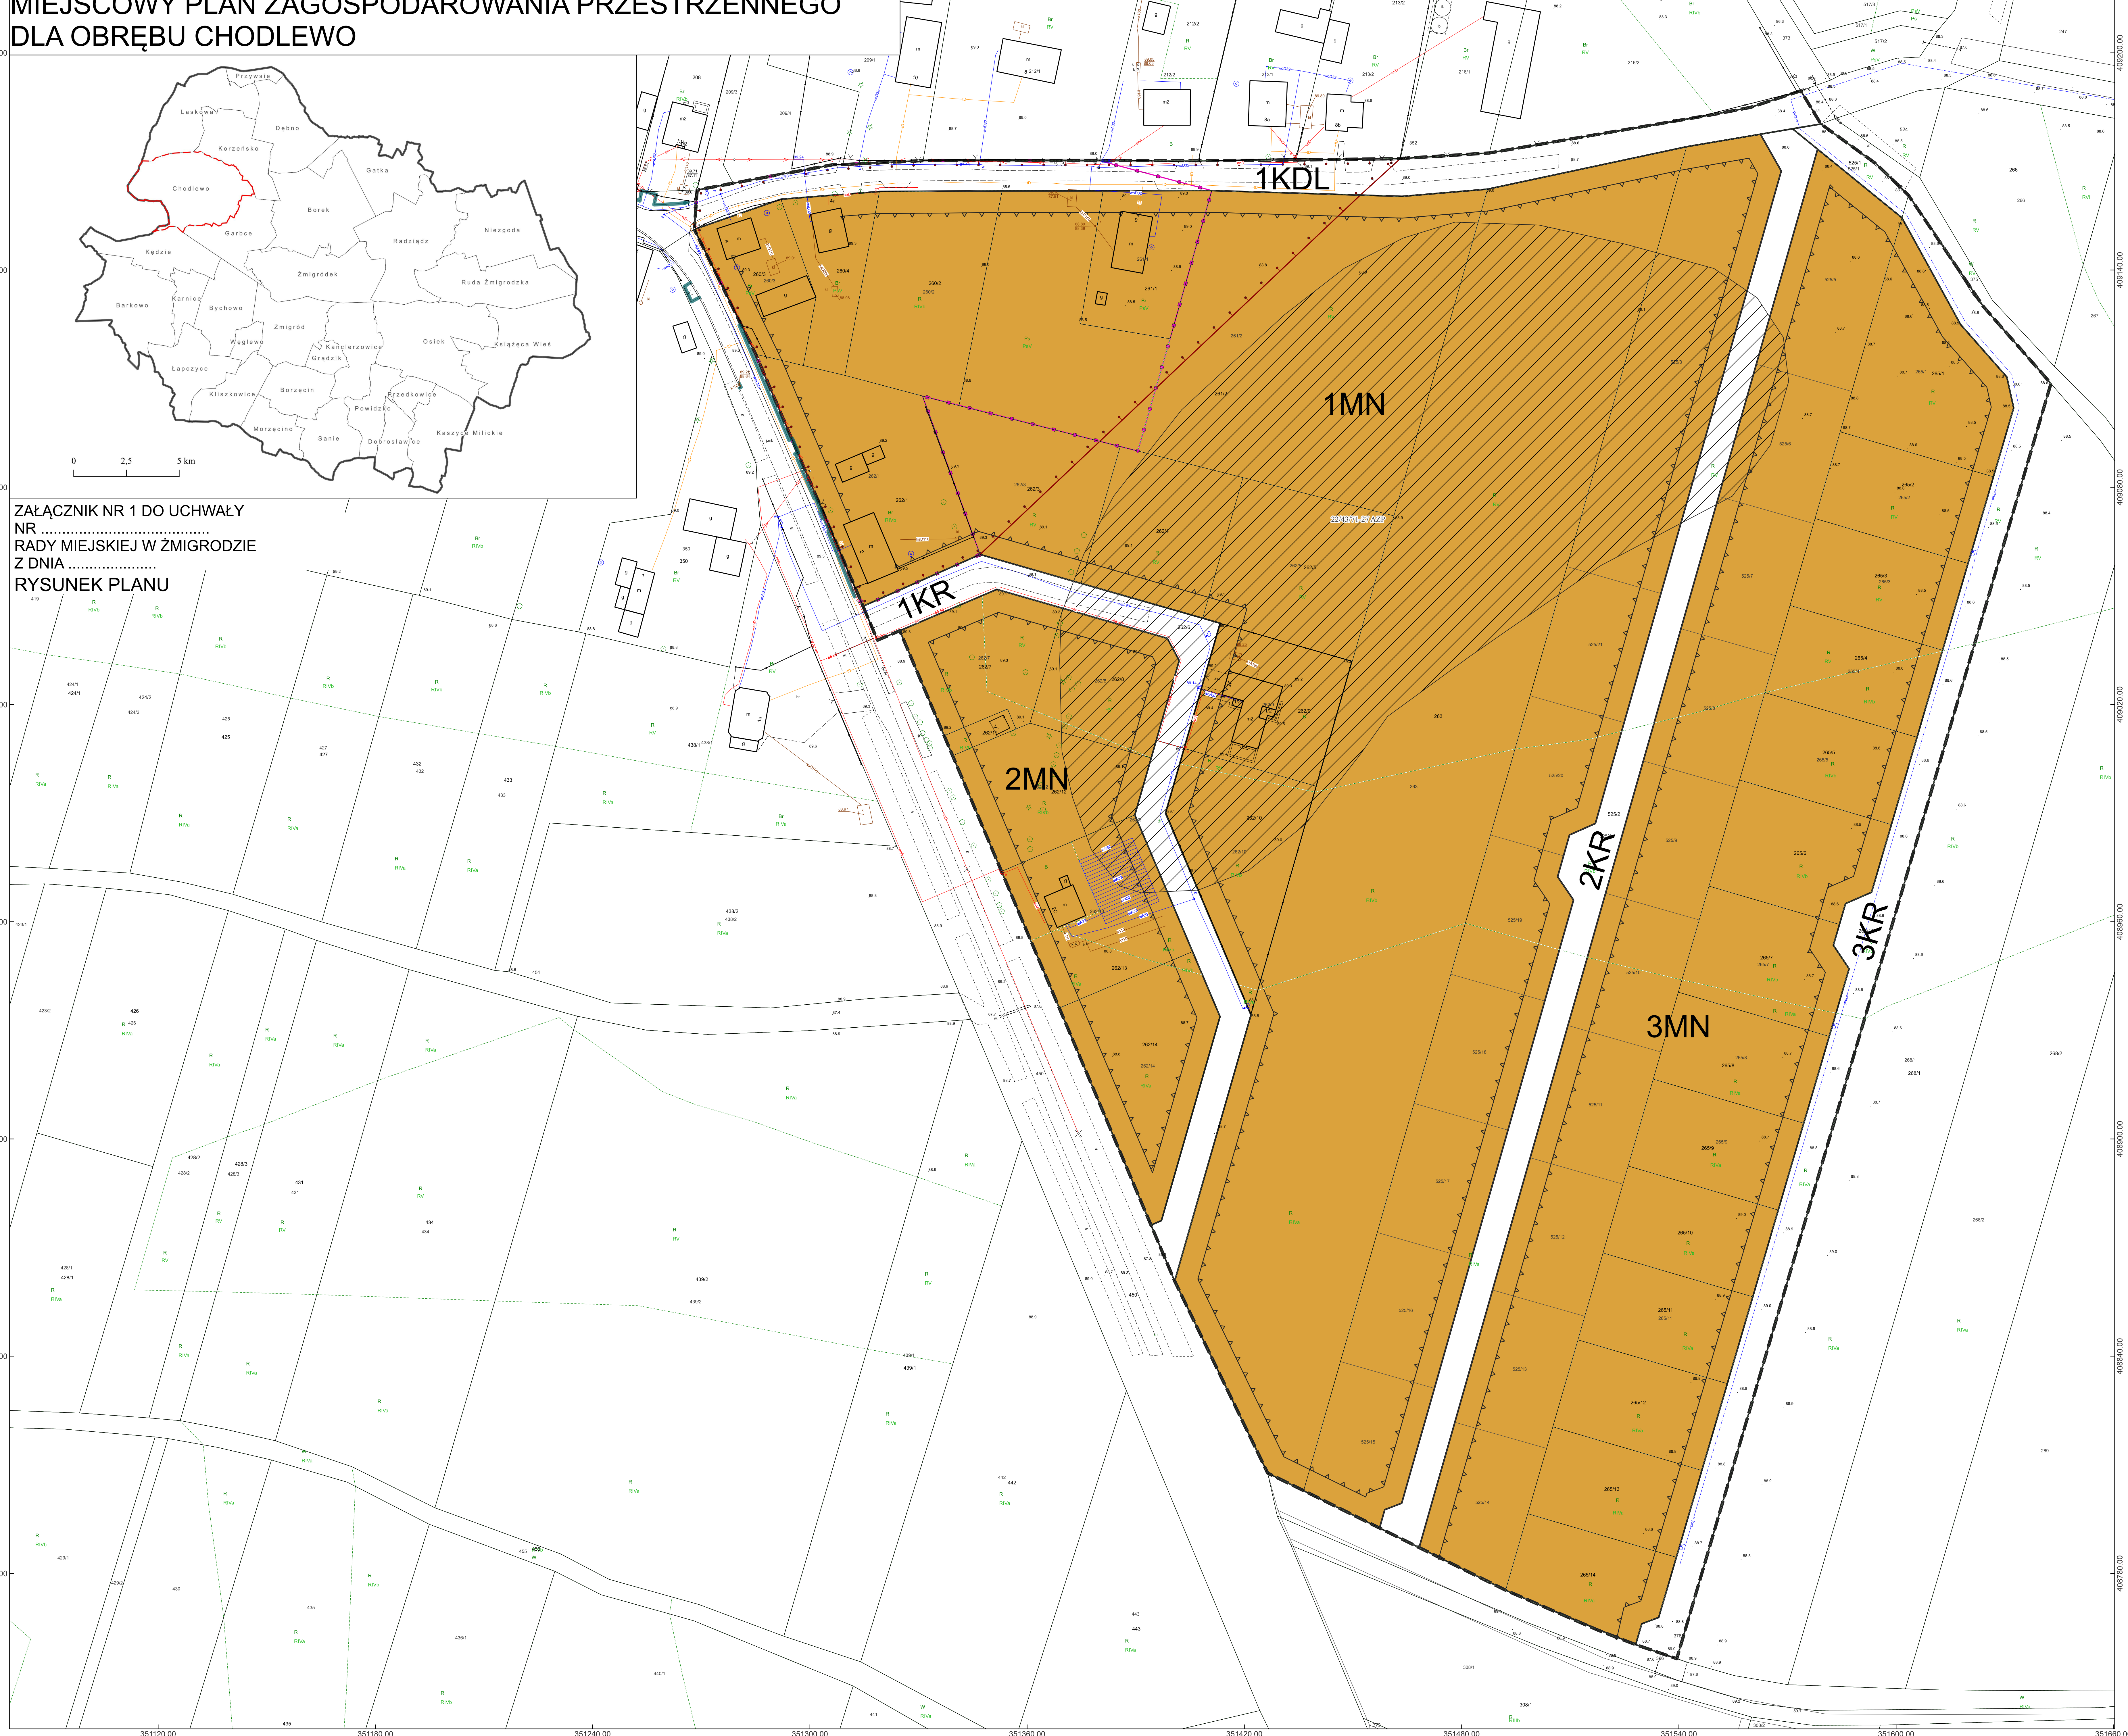

MIEJSCOWY PLAN
ZAGOSPODAROWANIA PRZESTRZENNEGO
DLA CZĘŚCI OBREBU CHODLEWO

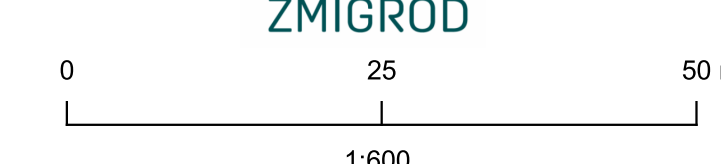

OZNACZENIA OGÓLNE

■ ■ GRANICA OBSZARU OBJĘTEGO
MIEJSCOWYM PLANEM ZAGOSPODAROWANIA PRZESTRZENNEGO

USTALENIA W ZAKRESIE KSZTAŁTOWANIA ZABUDOWY
I ZAGOSPODAROWANIA TERENU

△△ NIEPRZEKACZALNA LINIA ZABUDOWY

—— LINIA ROZGRANICZAJĄCA TERENY O RÓŻNYM PRZEZNACZENIU
LUB RÓŻNYCH ZASADACH ZAGOSPODAROWANIA

USTALENIA W ZAKRESIE KATEGORII PRZEZNACZEŃ TERENÓW

USTALENIA FUNKCJONALNE

KR	TEREN KOMUNIKACJI DROGOWEJ WEWNĘTRZNEJ
KDL	TEREN DROGI LOKALNEJ
MN	TEREN ZABUDOWY MIESZKANIOWEJ JEDNORODZINNEJ

USTALENIA WYNIKAJĄCE Z PRZEPISÓW ODRĘBNYCH Z ZAKRESU
OCHRONY DZIEDZICTWA KULTUROWEGO

 STANOWISKO ARCHEOLOGICZNE

 STREFA "B" OCHRONY KONSERWATORSKIEJ

 HISTORYCZNY UKŁAD URBANISTYCZNY UJĘTY W EWIDENCJI ZABYTKÓW


OBSZAR OPRACOWANIA OBJĘTY JEST W CAŁOŚCI STREFĄ "C" OCHRONY KRAJOZEMIA KULTUROWEGO

OBSCZYR OGRANICZEN WYNIKAJĄCYCH Z POTRZEB
OCHRONY ZASOBY WODY

TEREN MIEJSCOWEGO PLANU Zagospodarowania PRZESTRZENNOGO
ZNAJDUJE SIĘ W CAŁOŚCI W ZASIĘGU JEDNOLITEGO ZBIORNIKA WÓD PODZIEMNYCH
NR 303 - PRADOLINA BARYCZ - GŁOŹDŃ (E)

TEREN MIEJSCOWEGO PLANU Zagospodarowania PRZESTRZENNOGO
ZNAJDUJE SIĘ W CAŁOŚCI W ZASIĘGU JEDNOLITEJ CZĘŚCI WÓD
PODZIEMNYCH - GW600079

TEREN MIEJSCOWEGO PLANU Zagospodarowania PRZESTRZENNOGO
ZNAJDUJE SIĘ W CAŁOŚCI W ZASIĘGU JEDNOLITEJ CZĘŚCI WÓD
POWIERZCHNIOWYCH - RW600101.46623

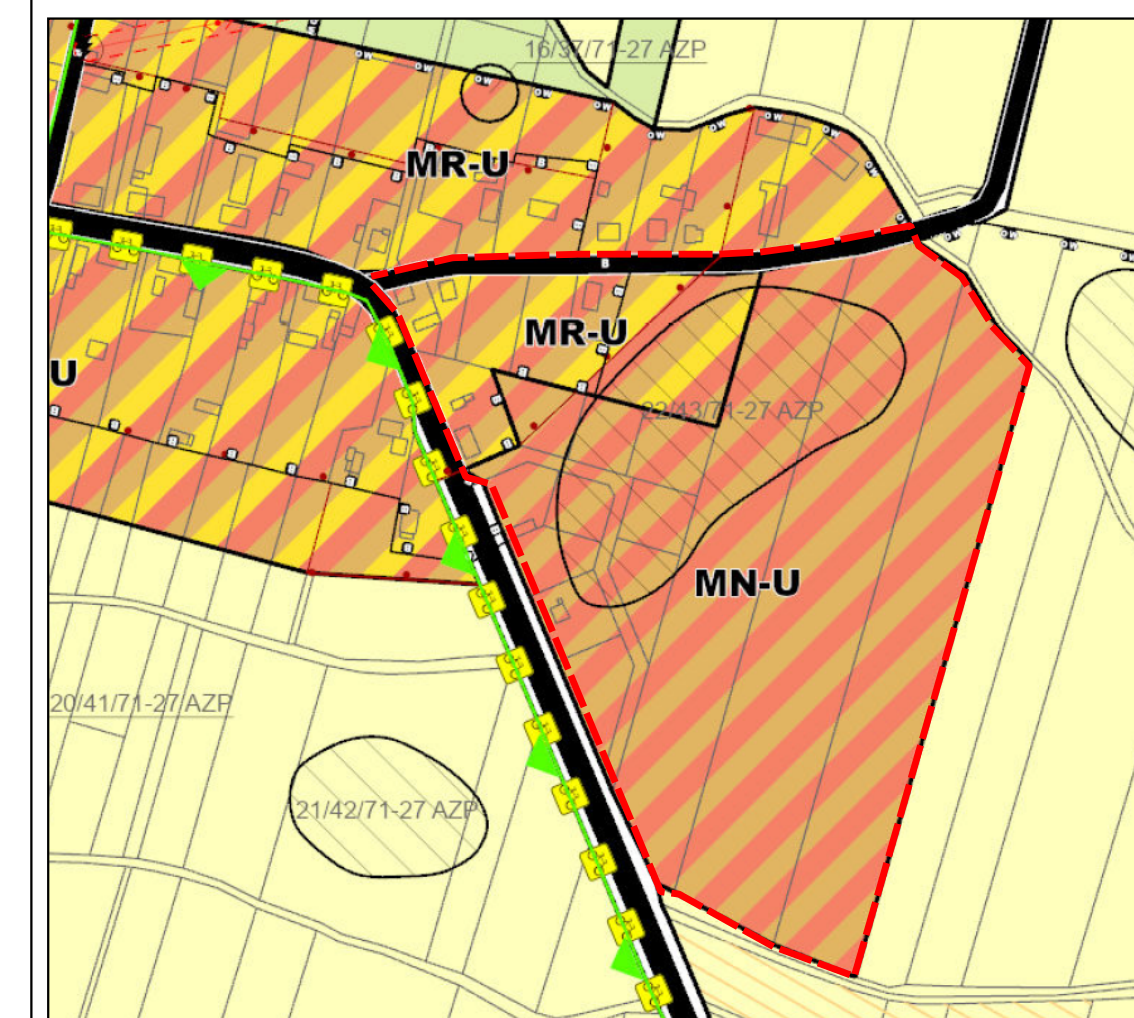

LEGENDA

Granica gminy Żmigrod
Granica obszaru objętego Studium Uwarunkowań i Kierunków Zagospodarowania Przestrzennego Gminy Żmigrod
Granica obszaru góroczego

KIERUNKI ZAGOSPODAROWANIA TERENU

MM-U	Teren zabudowy mieszkaniowej jednorodzinnej lub usług
MR-U	Teren zabudowy mieszkaniowej jednorodzinnej, zagrodowej lub usług
	Teren rolnictwa z zakazem zabudowy

ZABYTOKI ARCHEOLOGICZNE

 Stanowisko archeologiczne wpisane do rejestru zabytków

 Stanowisko archeologiczne ujęte w ewidencji zabytków

STREFY OCHRONY KONSERWATORSKIEJ

Strefa "A" ścisłej ochrony konserwatorskiej

Strefa "B" ochrony konserwatorskiej

Strefa "W" ścisłej ochrony archeologicznej

Strefa "OW" obserwacji archeologicznej

INNE OZNACZENIA

 GRANICA OBSZARU OBJĘTEGO MIEJSCOWYM PLANEM ZAGOSPODAROWANIA PRZESTRZENNEGO NA TLE STUDIUM UWARUNKOWAŃ I KIERUNKÓW ZAGOSPODAROWANIA PRZESTRZENNEGO