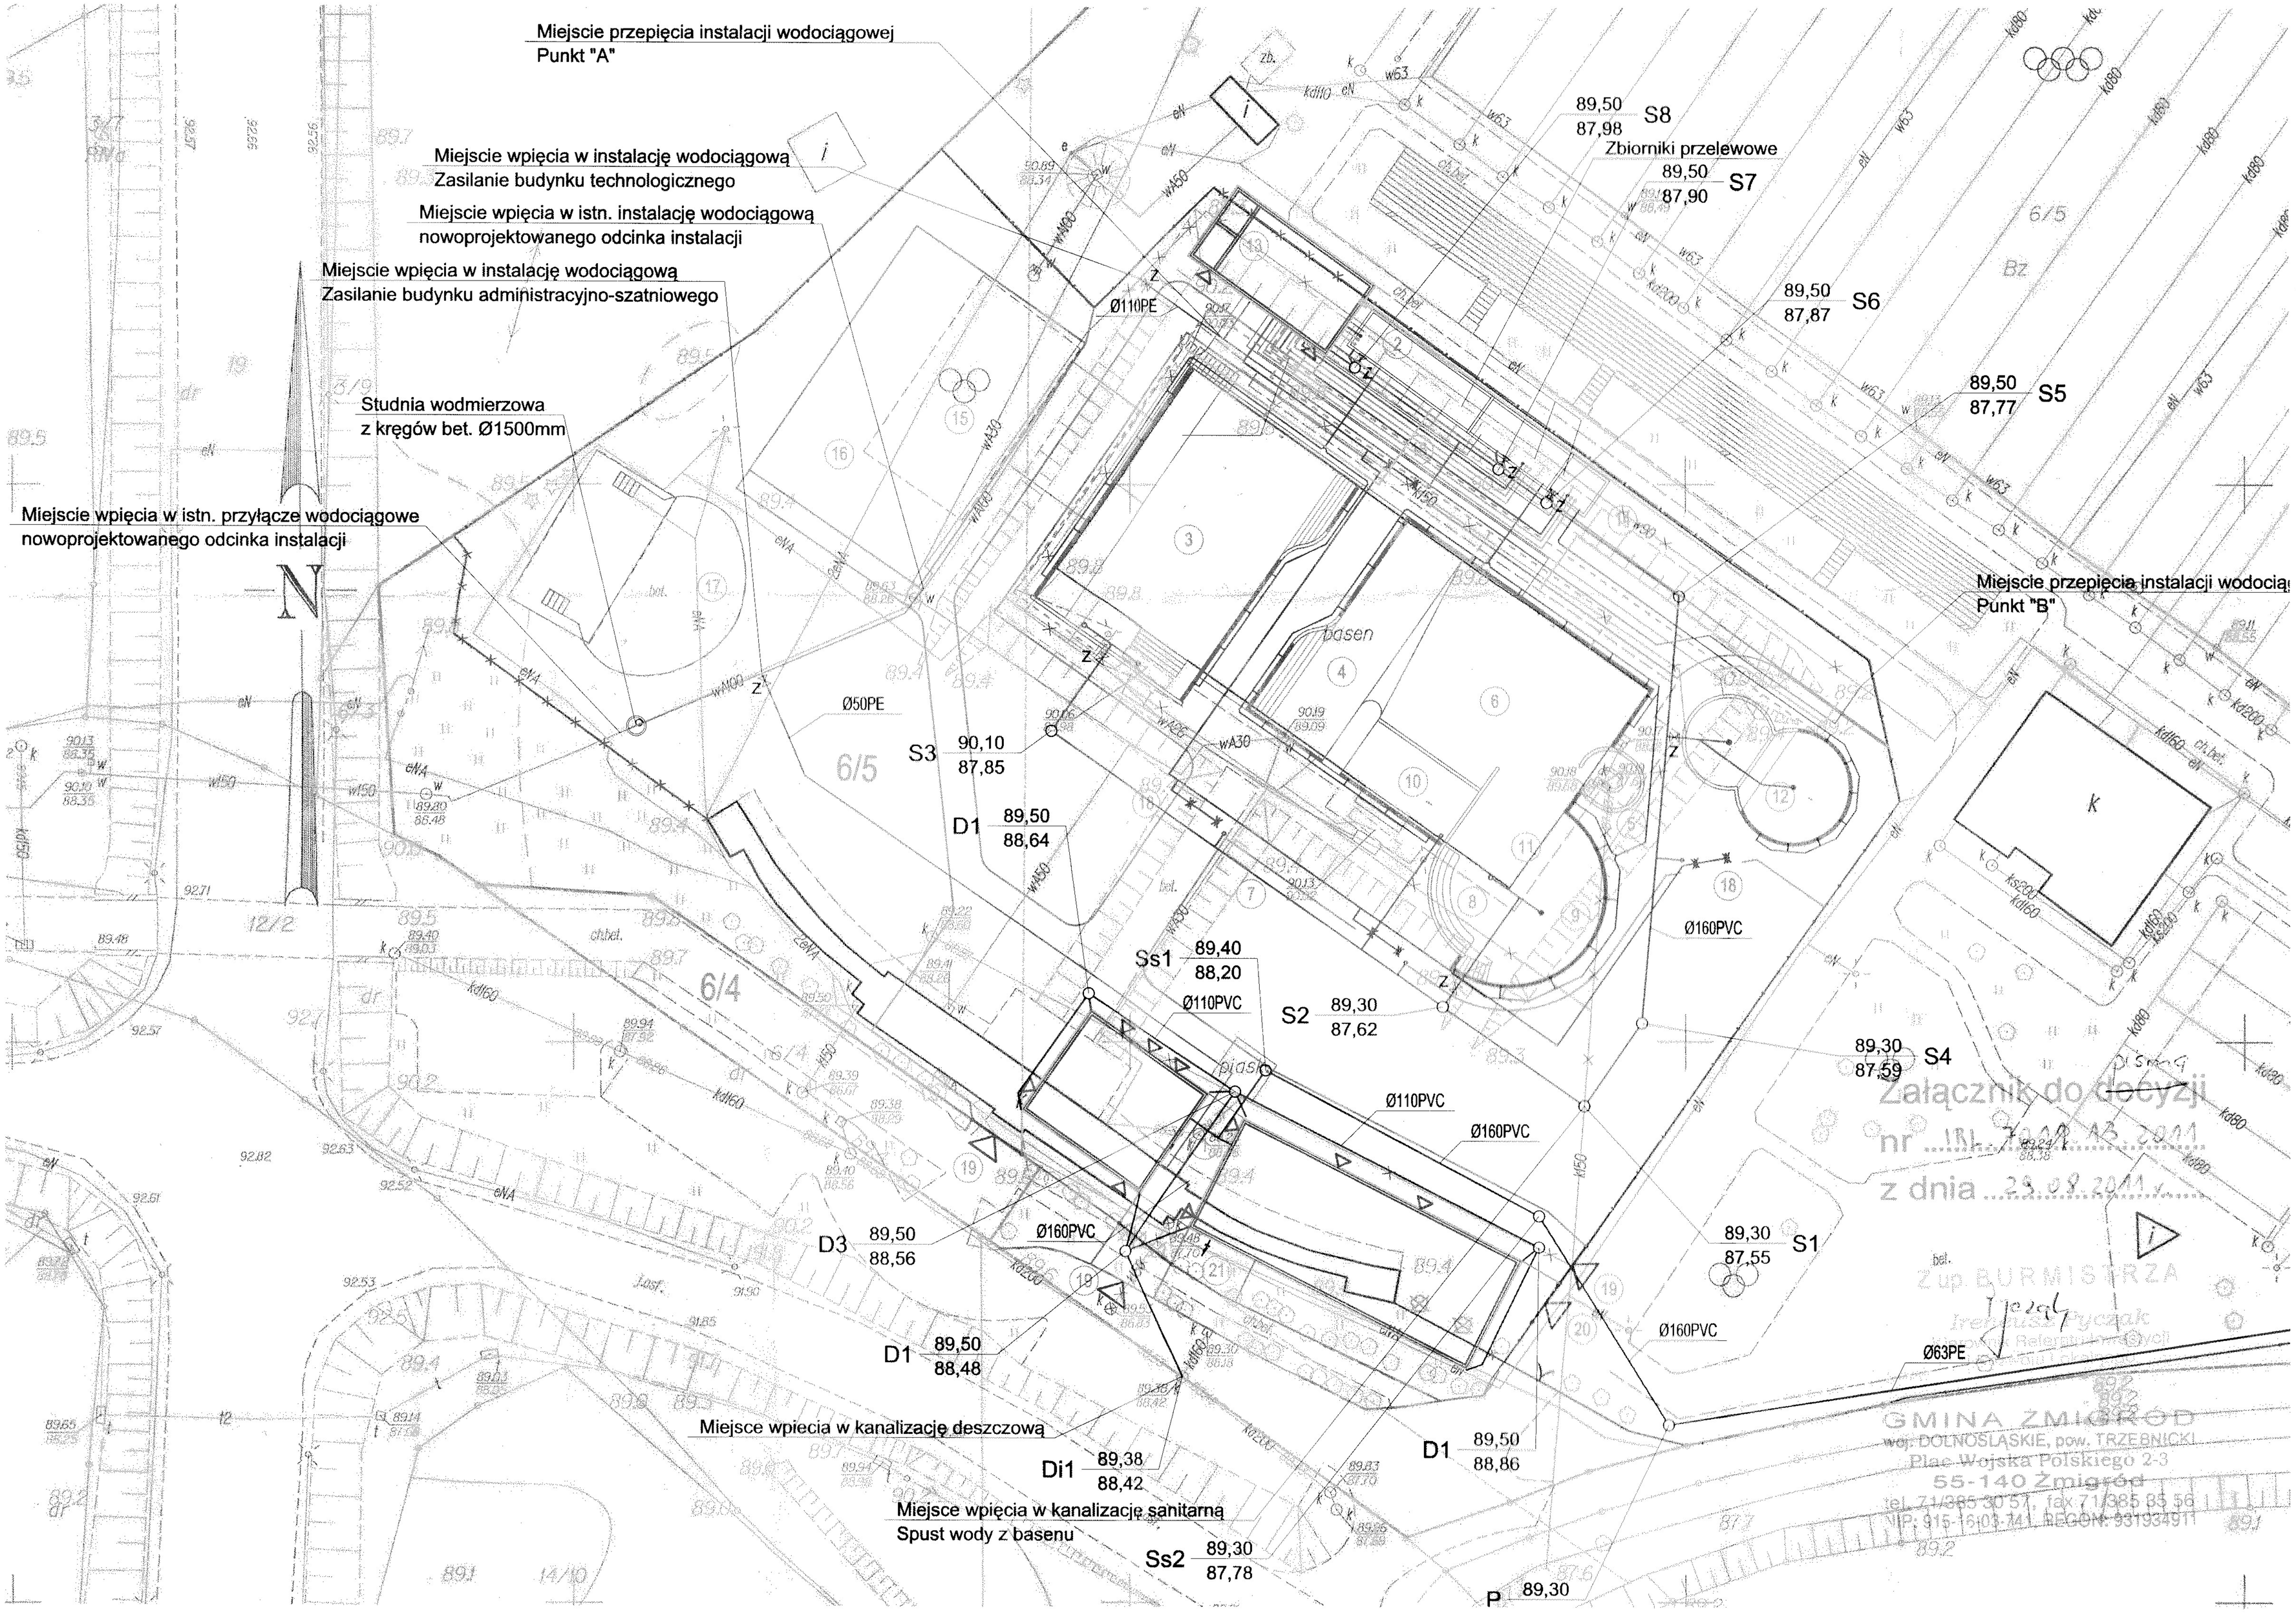

Miejscie przepięcia instalacji wodociągowej
Punkt "A"
Miejscie wpięcia w instalację wodociągową
Zasilanie budynku technologicznego
Miejscie wpięcia w istn. instalację wodociągową
nowoprojektowanego odcinka instalacji
Miejscie wpięcia w instalację wodociągową
Zasilanie budynku administracyjno-szatniowego
Studnia wodmierzowa
z kręgów bet. Ø1500mm
Miejscie wpięcia w istn. przyłącze wodociągowe
nowoprojektowanego odcinka instalacji
Miejscie przepięcia instalacji wodociąg
Punkt "B"
Zbiorniki przelewowe
89,50
87,98
S8
89,50
87,90
S7
89,50
87,87
S6
89,50
87,77
S5
Ø110PE
Ø50PE
S3
90,10
87,85
D1
89,50
88,64
Ss1
89,40
88,20
Ø110PVC
S2
89,30
87,62
Ø160PVC
89,30
87,59
S4
Ø110PVC
Ø160PVC
D3
89,50
88,56
Ø160PVC
89,30
87,55
S1
Ø160PVC
D1
89,50
88,48
Ø63PE
Miejsce wpiecia w kanalizację deszczową
Di1
89,38
88,42
D1
89,50
88,86
Miejsce wpięcia w kanalizację sanitarną
Spust wody z basenu
Ss2
89,30
87,78
P
89,30
basen
Załącznik do decyzji
nr IRL.7019.13.2011
z dnia 29.08.2011 r.
Z up. BURMISTRZA
GMINA ŻMIGRÓD
woj. DOLNOŚLĄSKIE, pow. TRZEBNICKI
Plac Wojska Polskiego 2-3
55-140 Żmigród
tel. 71/385 30 57, fax 71/385 35 56
NIP: 915-16-03-741, REGON: 931934911