


LEGENDA OGÓLNA

- 1a) PROJEKTOWANY BUDYNEK ZAPLECZA SOCJALNEGO I GASTRONOMICZNEGO
- 1b) PROJEKTOWANY BUDYNEK ZAPLECZA SANITARNEGO I REKREACJI
- 3) BASEN PŁYWACKI 16X25 M GŁ. 1.35 - 1.85 M, S=400 M2
- 3a) KOMORA TECHNICZNA Z PLAŻĄ WYKOŃCZONA DESKAMI Z DREWNA EGZOTYCZNEGO
- 4) CZĘŚĆ DLA NIEPŁYWAJĄCYCH 6X22 M, GŁ. 0.60-1.25 M, S=132 M2
- 5) RWĄCA RZEKA GŁ.1.25 M, S=22.00 M2
- 10) STREFA ZJEŻDŻALNI 6.00X11.10, GŁ. 0.80 M, S=65.00 M2
- 12) BRODZIK DWUPOZIOMOWY Ø 1000, GŁ. 0.40 M I Ø 800 GŁ 0.60 M S=76.00 + 45.00 M2
- 13) PROJEKTOWANY BUDYNEK TECHNICZNY
- PROJEKTOWANE LATARNIE
- OGRODZENIA ISTNIEJĄCE
- OGRODZENIA PROJEKTOWANE
- - - BUDYNKI I BUDOWLE DO WYBURZENIA
- WLZ PROJEKTOWANA LINIA ZASILAJĄCA DO BUDYNKÓW ZAPLECZA
- e PROJEKTOWANE ELEKTRYCZNE WLZ
- eN PROJEKTOWANA ELEKTRYCZNA INSTALACJA OŚWIETLENIOWA
- GRANICA DZIAŁEK 6/4, 6/5

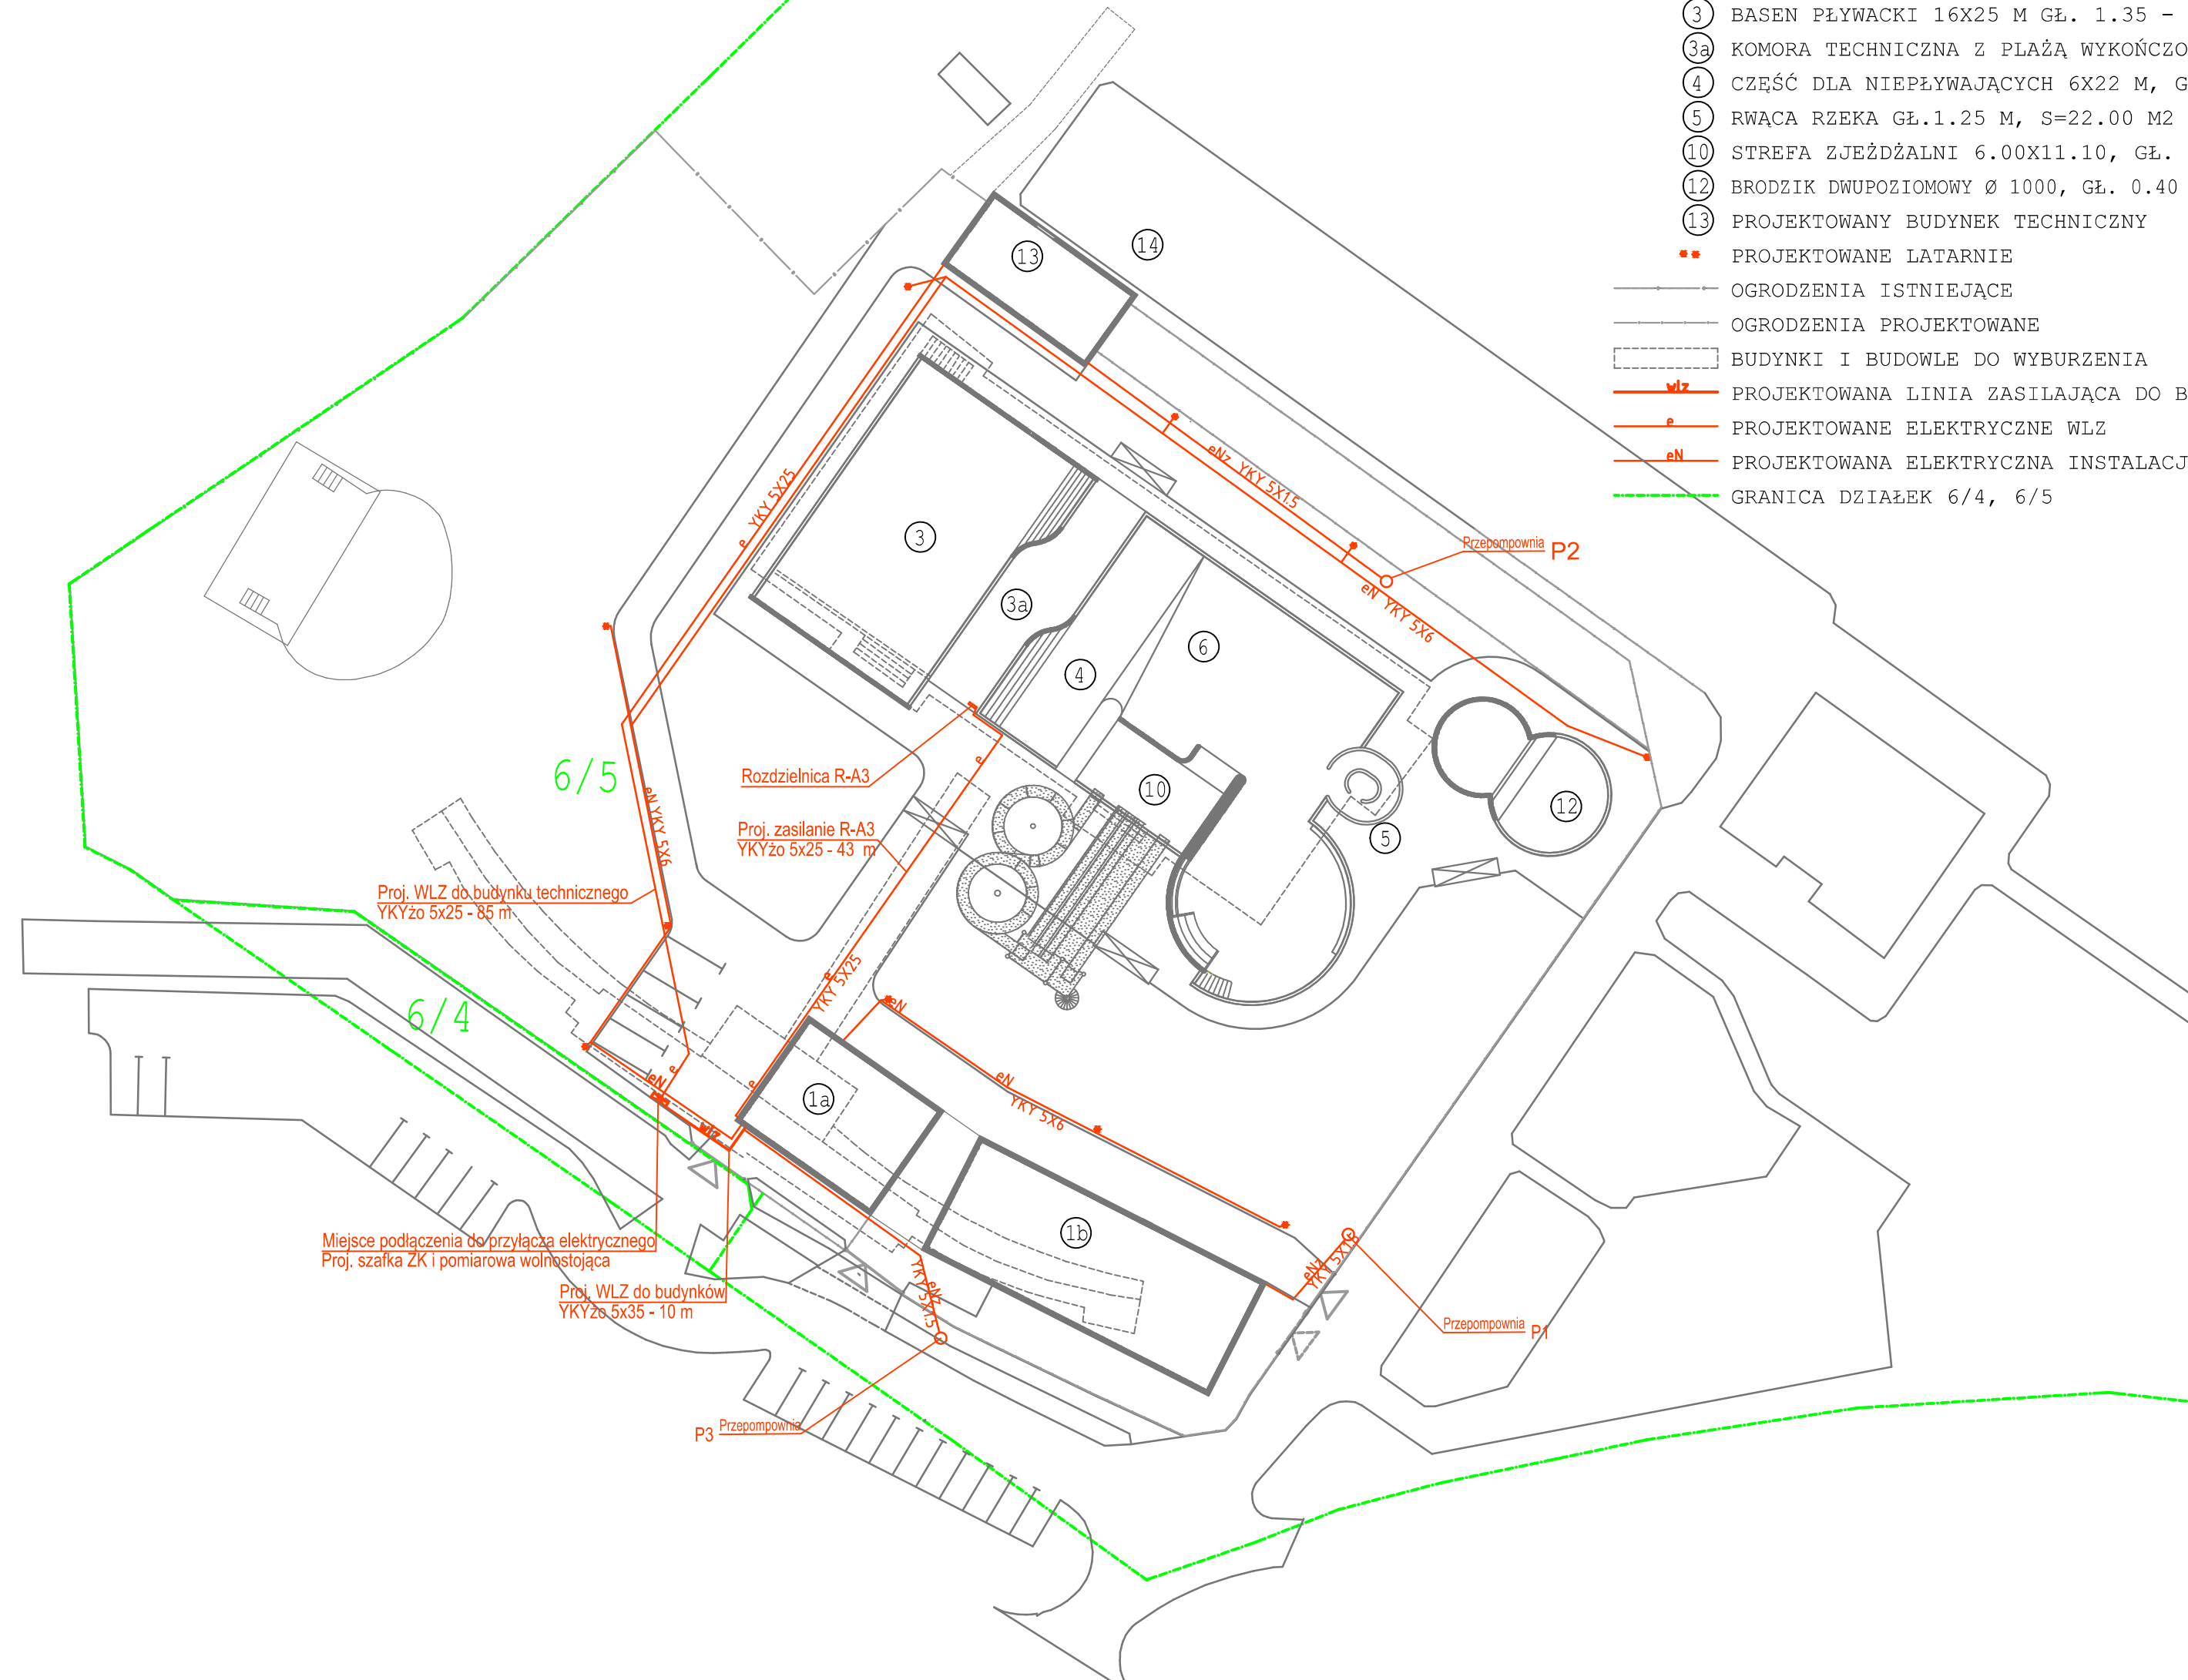

PROJEKT BUDOWLANY MODERNIZACJI OŚRODKA SPORTU I REKREACJI W ŻMIGRODZIE			
ETAP II - BUDOWA OTWARTEGO BASENU Z BUDYNKIEM SIATKOWO-SANITARNYM WRAZ Z ZAGOSPODAROWANIEM TERENU			
OBJEKT:	OTWARTY BASEN Z BUDYNKIEM SIATKOWO-SANITARNYM WRAZ Z ZAGOSPODAROWANIEM TERENU		
ADRES:	55-140 ŻMIGRÓD, UL. SPORTOWA, NR EWIDENCYJNY DZIAŁEK 6/4, 6/5 OBRĘB ŻMIGRÓD		
INWESTOR:	GMINA ŻMIGRÓD, PLAC WOJSKA POLSKIEGO 2-3		
TYTUL RYSUNKU:	PROJEKT ZAGOSPODAROWANIA TERENU - PRZEBIEG TRAS KABLOWYCH		
PROJEKTANT:	WŁODZIMIERZ BUGAJ	DATA:	NR RYS:
NR UPRAWNIENI:	DBN-VI-E/3/69/85/W10	07.2011	PZ1c
SPRAWDZAJĄCY:	AGNIESZKA KWASNIK	DATA:	SKALA:
NR UPRAWNIENI:	DBN.V-7342/6/3/80/92 W10	07.2011	1:500