



POMOST PŁYWAJĄCY


RZUT Z GÓRY

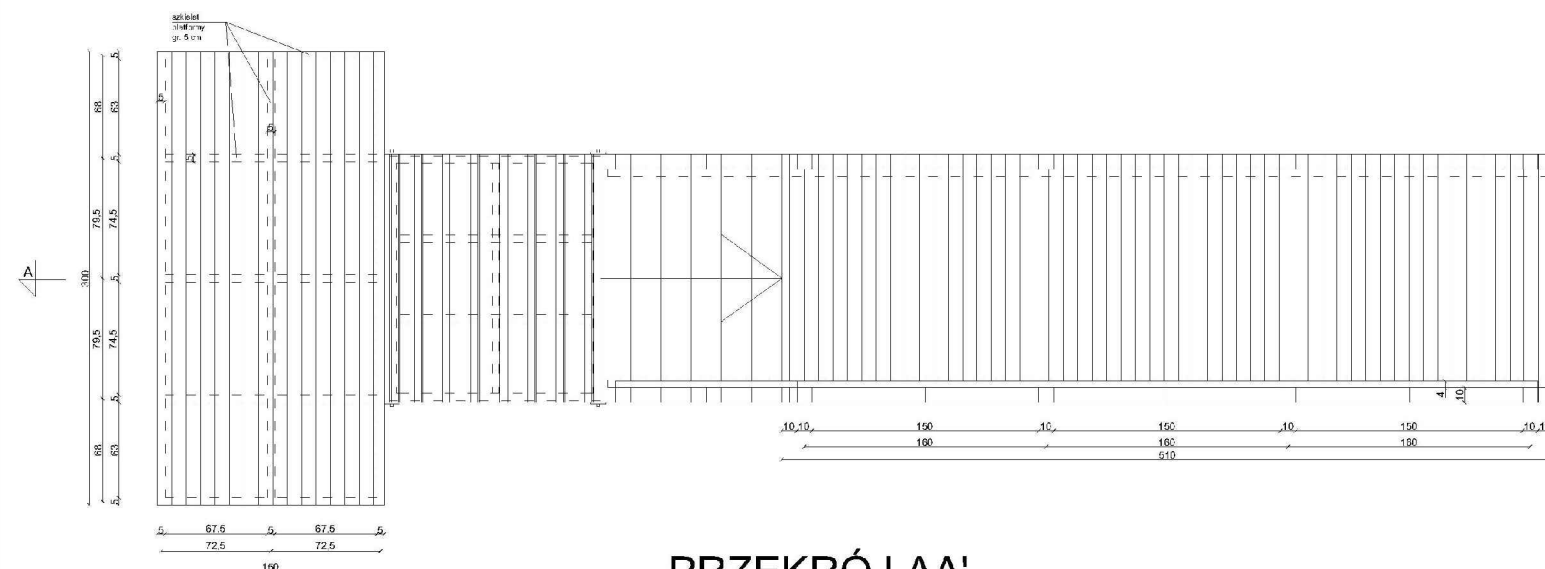


PRZĘKRÓJ AA'

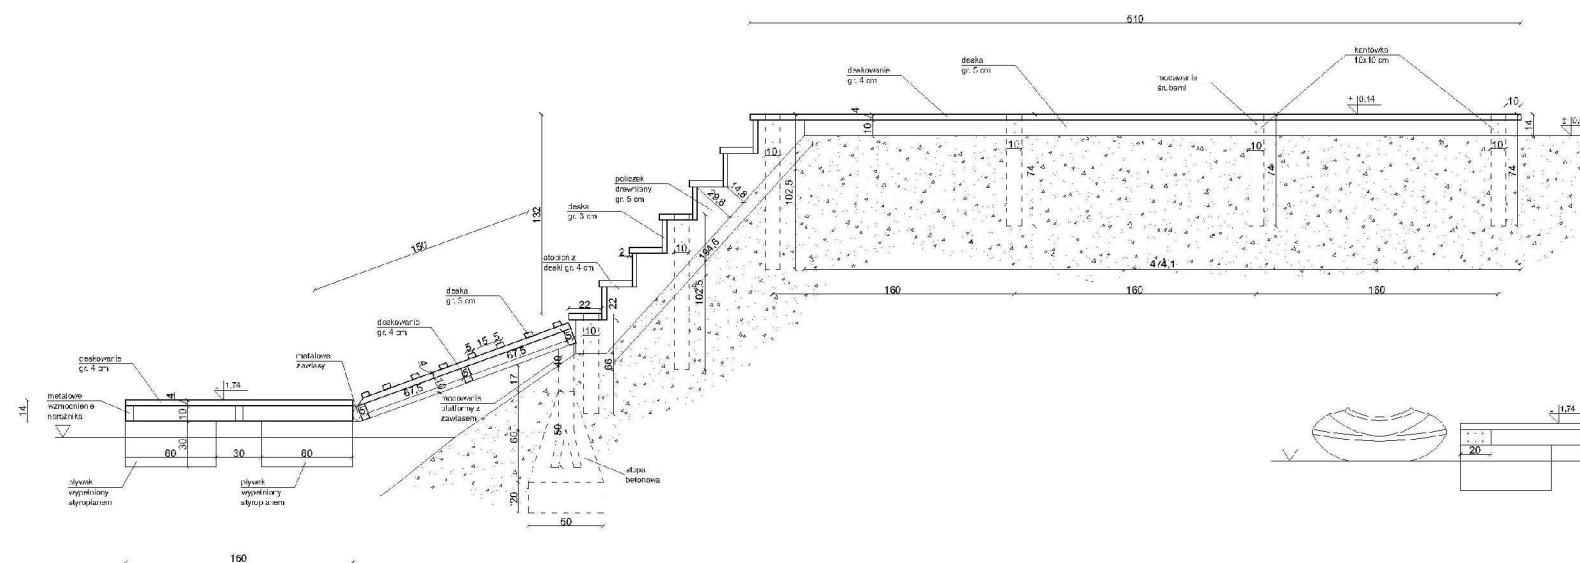

RYNNA KAJAKOWA

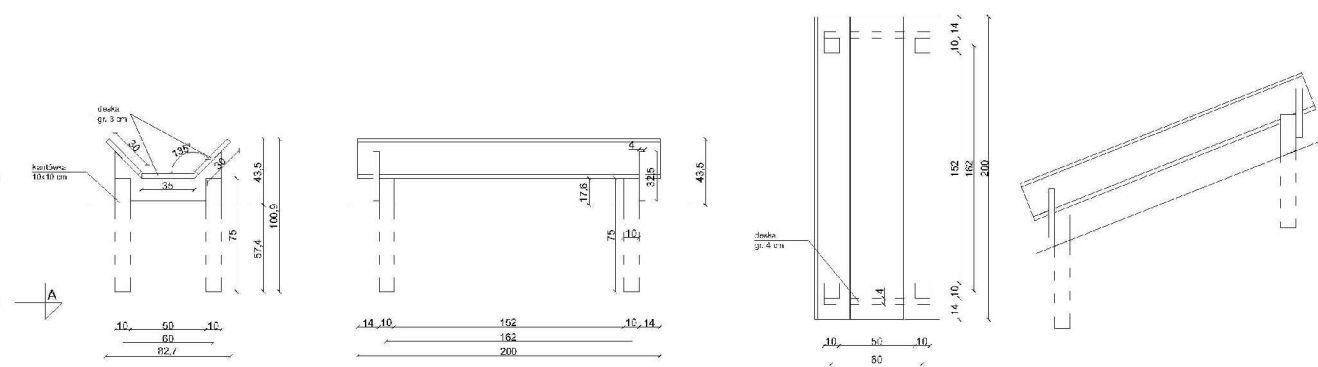

WIDOK BOK

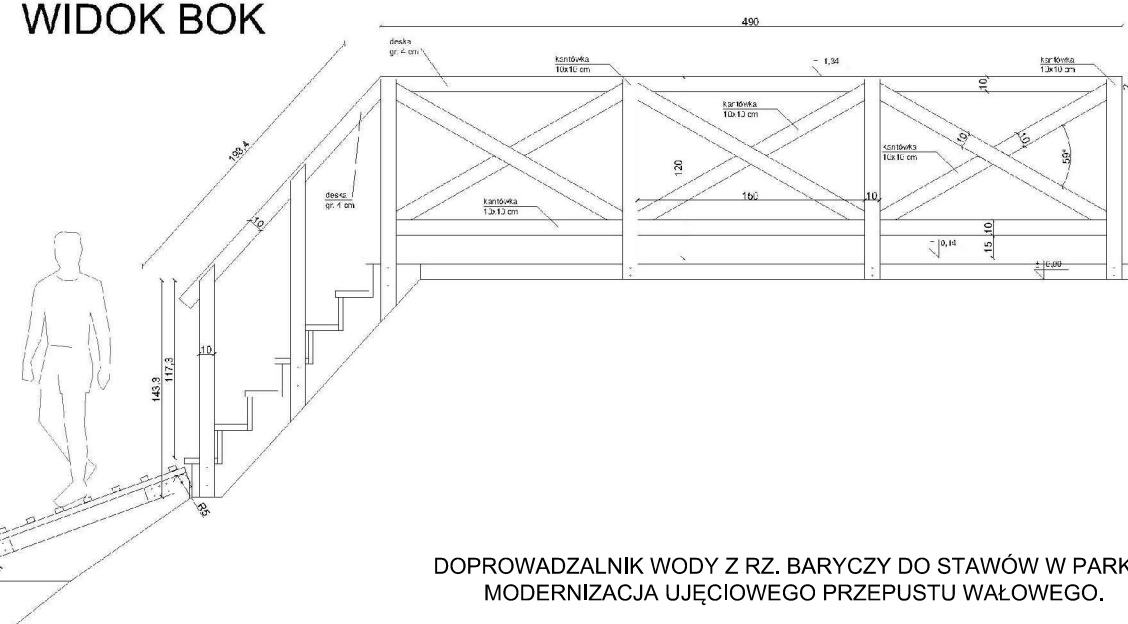

DOPROWADZALNIK WODY Z RZ. BARYCZY DO STAWÓW W PARKU.
MODERNIZACJA UJĘCIOWEGO PRZEPUSTU WAŁOWEGO.

KONSTRUKCJA SCHODÓW Z RYNNĄ KAJAKOWĄ
adaptacja

skala 1:50

rys. nr 4.7

OPIS

Pomost rekreacyjny, pływający wraz z rynną kajakową. Konstrukcja drewniana, z drewna impregnowanego, platforma wzmocniona metalowymi narożnikami. Platforma umieszczona na czterech pływakach dostosowuje się do poziomu wody w rzece. Wielkość elementów pomostu należy dostosować do warunków terenowych.

Dokumenty potrzebne do budowy:

- zgłoszenie na terenach prywatnych
- na terenach publicznych pozwolenie na budowę, pozwolenie wodno-prawne

ZESTAWIENIE MATERIAŁÓW

lp.	materiał	wymiary	ilość	uwagi
PLATF. PŁYWAJĄCA				
deski skieleta	10x10x50 (cm)	2 szt.	drewno impregnowane	
