


66 Nie wyklucza się istnienia w terenie innych nie wykazanych na niniejszym mapie urządzeń podziemnych, które miałyby zgłoszone do inwentaryzacji, lub o których brak jest informacji w postaci ciągów branzowych.


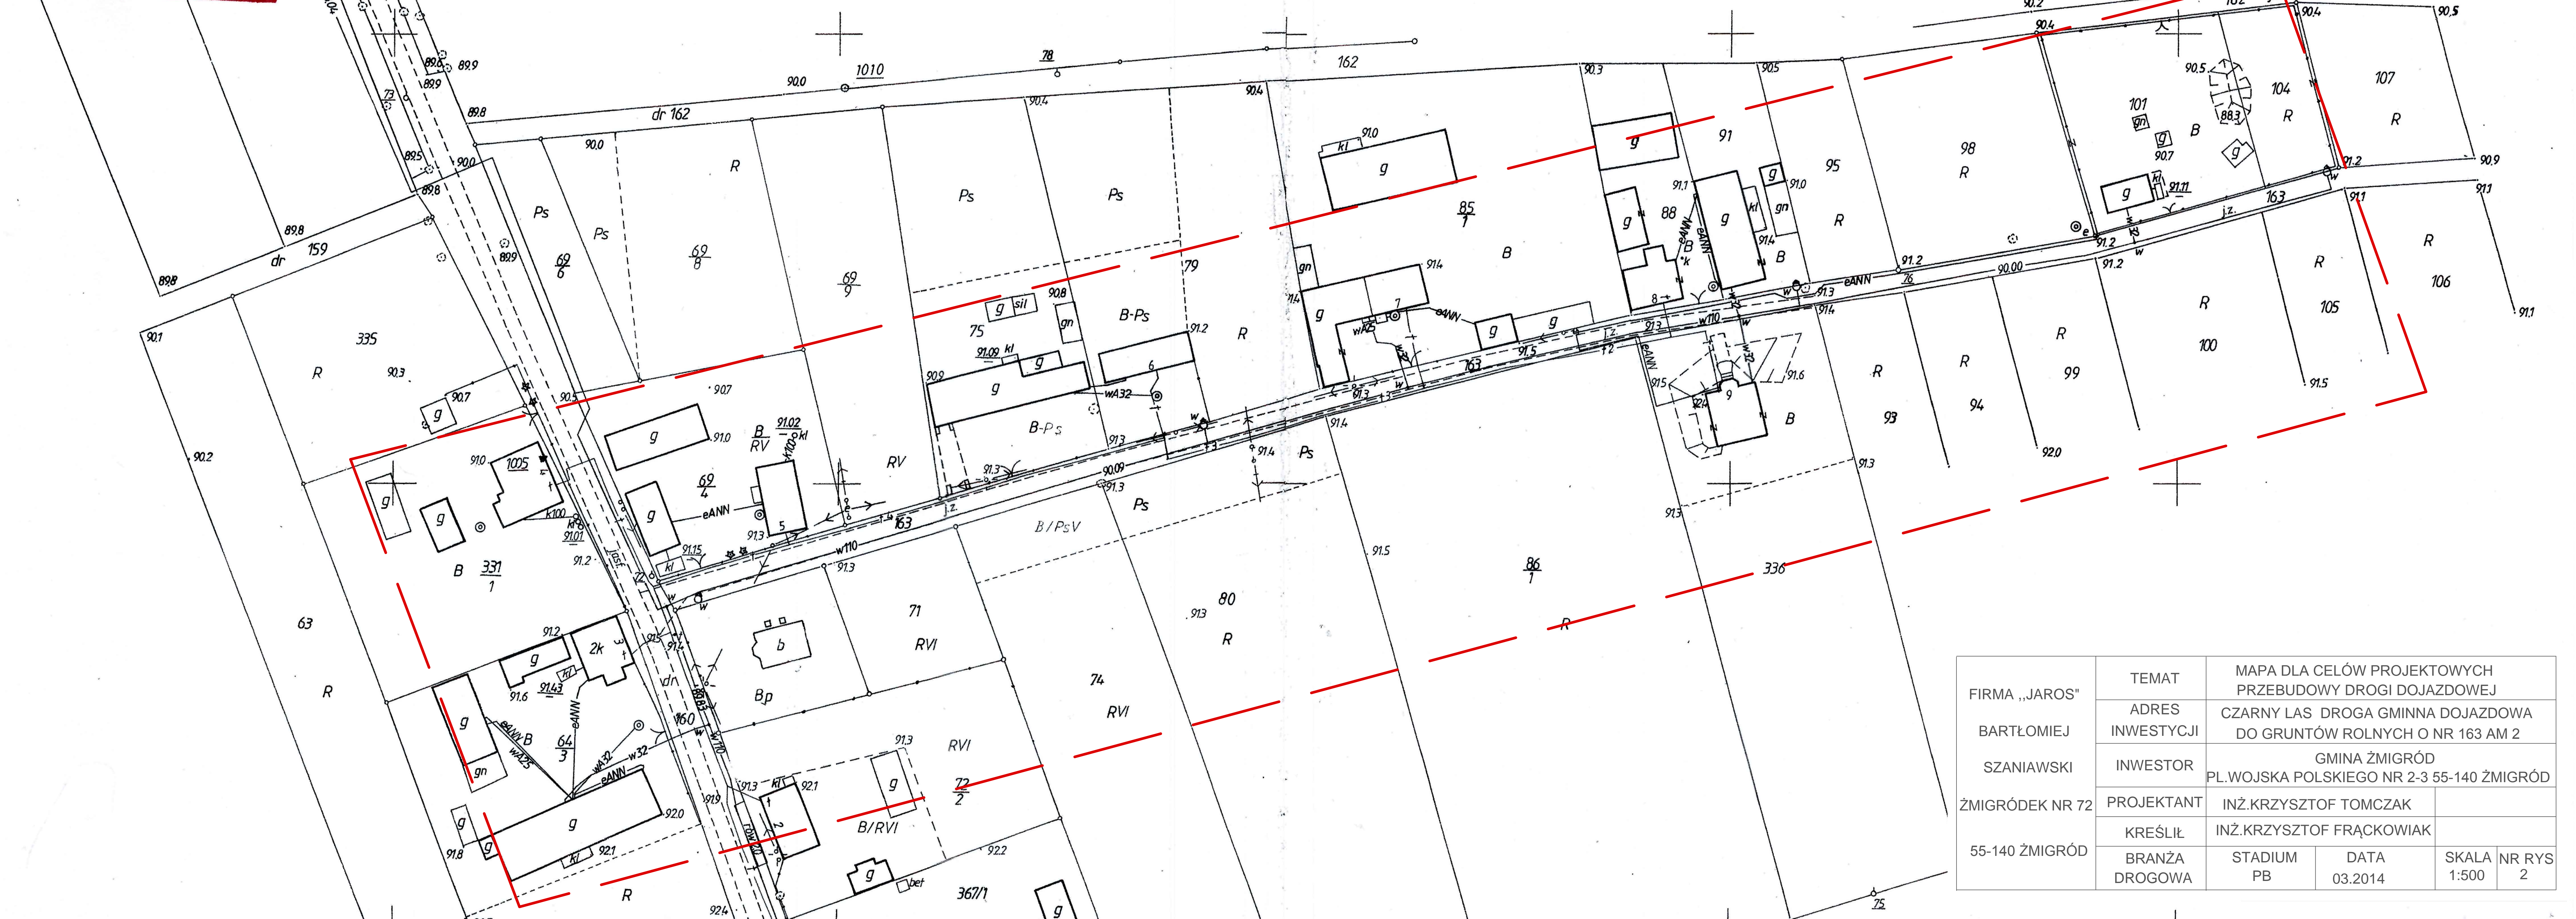

FIRMA „JAROS” BARTŁOMIEJ SZANIAWSKI	TEMAT	MAPA DLA CELÓW PROJEKTOWYCH PRZEBUDOWY DROGI DOJAZDOWEJ			
	ADRES INWESTYCJI	CZARNY LAS DROGA GMINNA DOJAZDOWA DO GRUNTÓW ROLNYCH O NR 163 AM 2			
	INWESTOR	GMINA ŻMIGRÓD PL.WOJSKA POLSKIEGO NR 2-3 55-140 ŻMIGRÓD			
ŻMIGRÓDEK NR 72	PROJEKTANT	INŻ.KRZYSZTOF TOMCZAK			
55-140 ŻMIGRÓD	KREŚLIŁ	INŻ.KRZYSZTOF FRĄCKOWIAK			
	BRANŻA DROGOWA	STADIUM PB	DATA 03.2014	SKALA 1:500	NR RYS 2